




SECCIÓ 1-1'

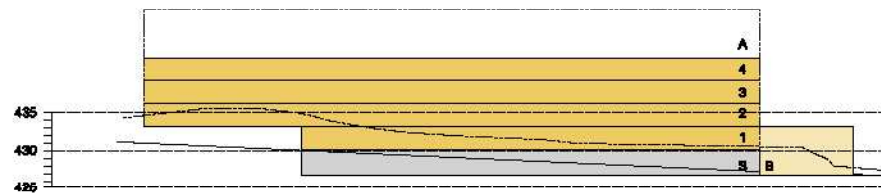

SECCIÓ 2-2'

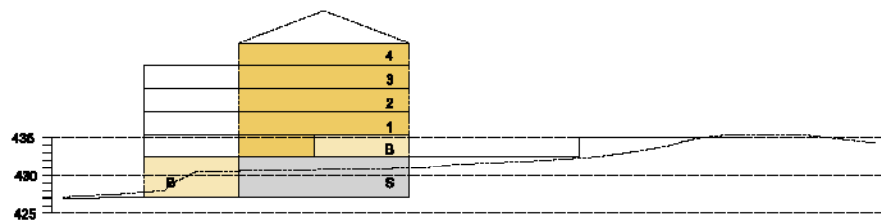


SECCIÓ 3-3'


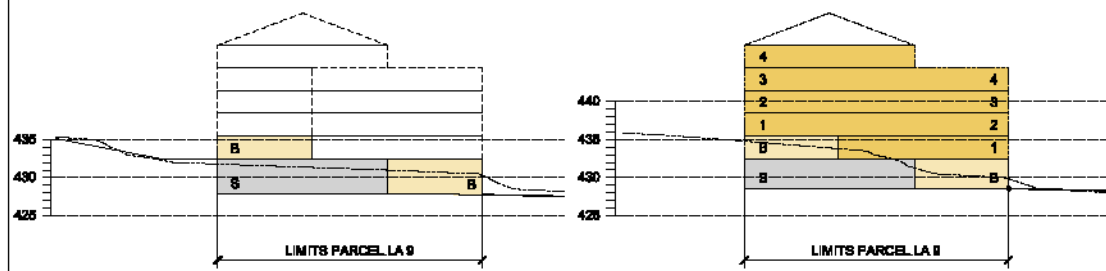


SECCIÓ 4-4'


SECCIÓ 5-5'

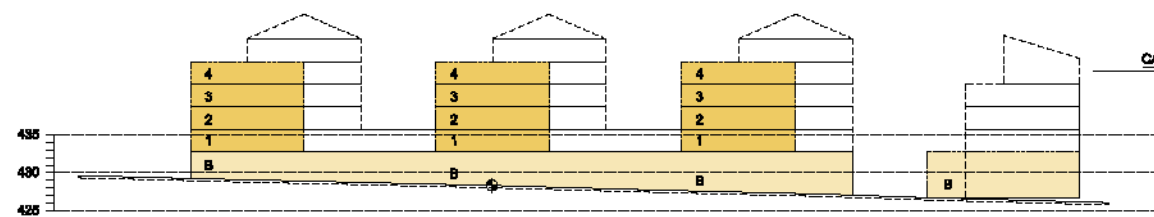

ALÇAT CARRERERA SANT JOAN DE LES ABADESSES

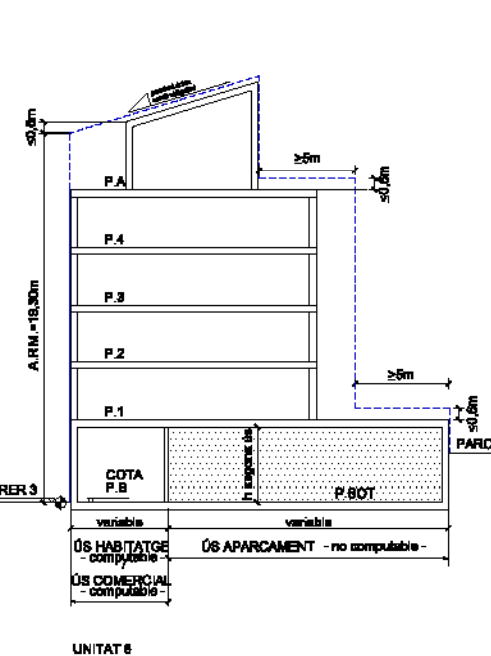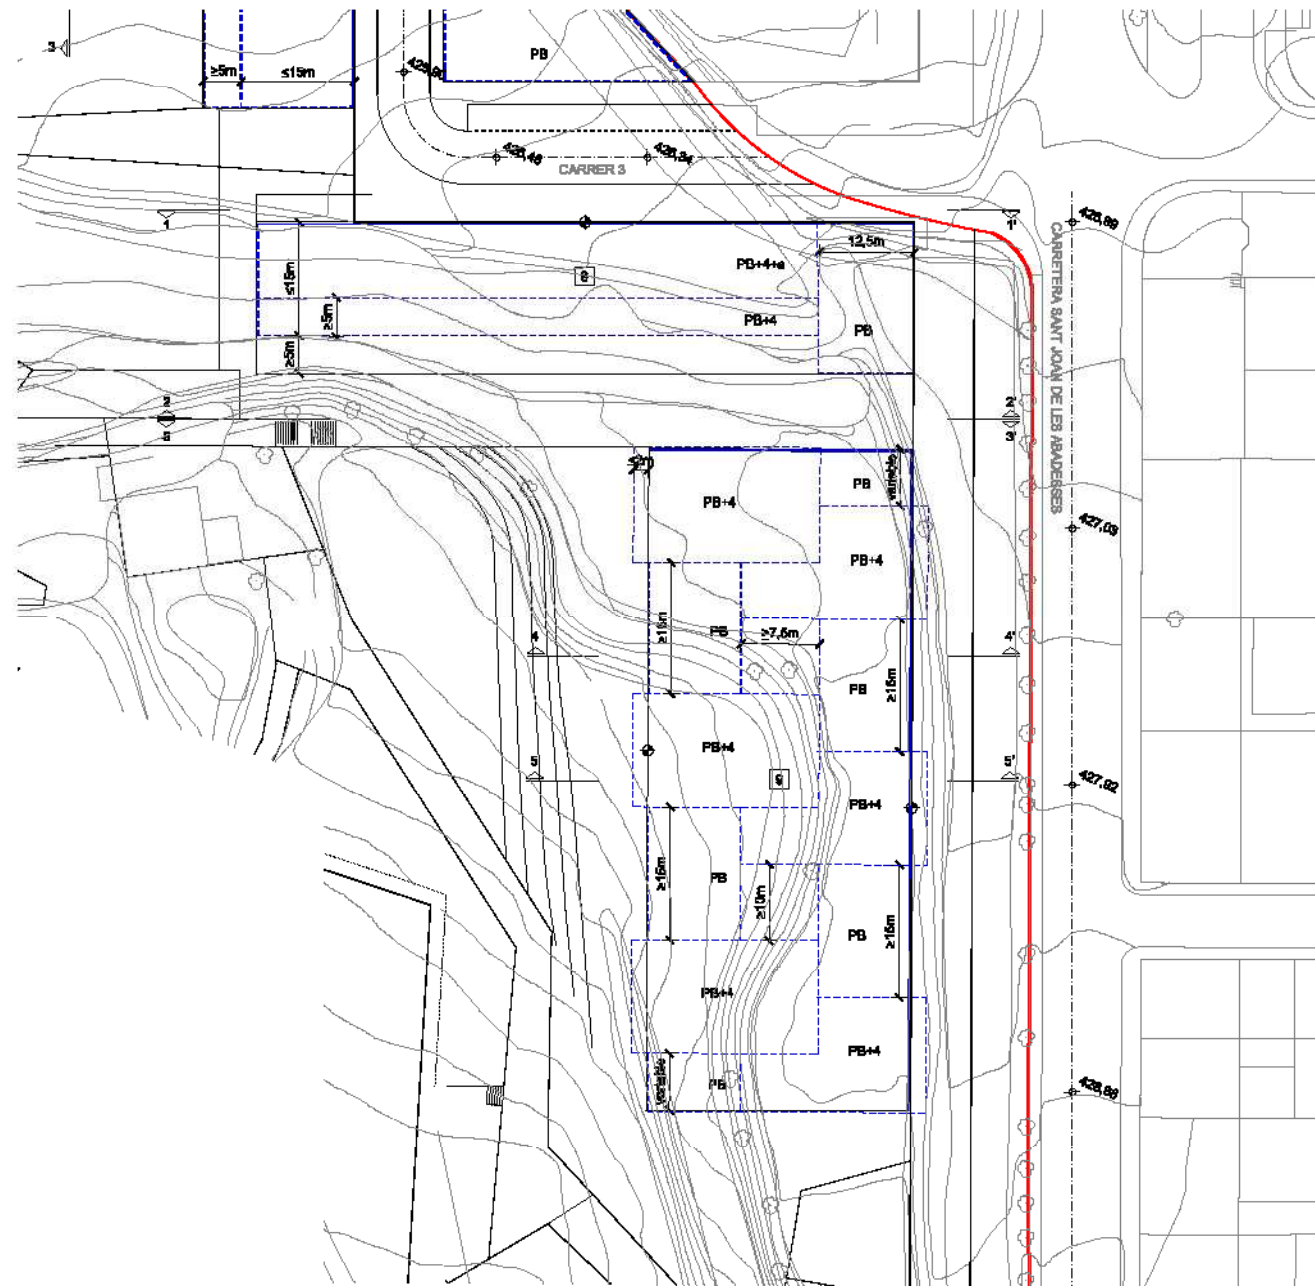

UNITAT A

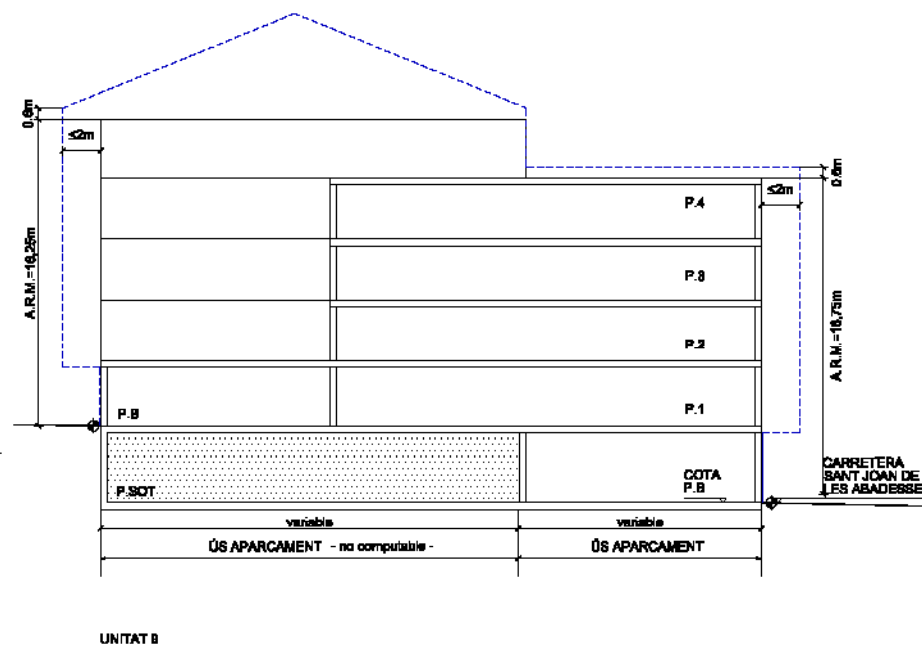

UNITAT B


- Límit del sector
- Límits parcel·les
- Alineació Obligatòria
- - - Perímetre i Partit Regulador
- $\phi$  Punt d'aplicació Pla de Referència
- 1 Parcel·la - Límit d'ordenació
- - - Partit terreny natural

Generalitat de Catalunya  
 Departament de Política Territorial  
 i Obres Públiques  
 Direcció General d'Urbanisme

Aprobat definitivament pel conseller de  
 Política Territorial i Obres Públiques  
 en data 13 MARÇ 2009

La secretària de la Comissió  
 d'Urbanisme de Catalunya

*Dolors Vergés Fernández*  
 Dolors Vergés Fernández

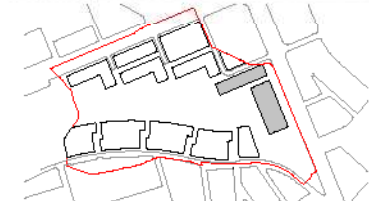

PLA DIRECTOR URBANÍSTIC DE LES ÀREES  
 RESIDENCIALS ESTRATÈGIQUES DE LES  
 COMARQUES GIRONINES

AREA RESIDENCIAL  
 ESTRATÈGICA MAS BOSSER  
 (LOT)

Títol del projecte  
**ORDENACIÓ DETALLADA**

Autor del projecte  
 EDUARD GASCÓN I CLIMENT  
 JORDI ROSA I NAVARRO

TAC taller d'arquitectura col·laboradors s.l.  
 TURIST 8, 08-11 08008 BARCELONA TEL. 93 2020209 FAX. 93 2020208

Títol del Plànol  
**ORDENACIÓ DE LA EDIFICACIÓ  
 C. ST JOAN DE LES ABADESSES**

Escala Nòm. plànol

1:1000 - 1:400 **6.4**

Data Full  
**FEBRER 2009** 1 de 1



Secció aprovada i Plànol aprovat

13 MARÇ 2009


- Límit del sector
- Límits parcel·les
- Alineació Obligatòria
- - - Perímetre i Partit Regulator
- ⊕ Punt d'aplicació Pla de Referència
- 1 Parcel·la - Límit d'ordenació
- - - Partit terreny natural

Generalitat de Catalunya  
 Departament de Política Territorial  
 i Obres Públiques  
 Direcció General d'Urbanisme

Aprobat definitivament pel conseller de  
 Política Territorial i Obres Públiques  
 en data 13 MARÇ 2009

La secretària de la Comissió  
 d'Urbanisme de Catalunya

*[Signature]*  
 Dolors Vergés Fernández

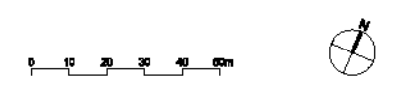

PLA DIRECTOR URBANÍSTIC DE LES ÀREES  
 RESIDENCIALS ESTRATÈGIQUES DE LES  
 COMARQUES GIRONINES

**AREA RESIDENCIAL  
 ESTRATÈGICA MAS BOSSER  
 (OLOT)**

Títol del projecte  
**ORDENACIÓ DETALLADA**

Autor del projecte  
 EDUARD GASCÓN I CLIMENT  
 JORDI ROSA I NAVARRO

**TAC** taller d'arquitectes col·laboradors s.l.  
TURRÓ 8, 08-11020 BARCELONA TEL. 93.55.00.00 FAX. 93.55.00.00

Títol del Plànol  
**ORDENACIÓ DE LA EDIFICACIÓ  
 C. ST JOAN DE LES ABADESES**

Escala: 1:500 - 1:200      Nòm. plànol: **6.4**




Data: FEBRER 2009      Full: 1 de 4


Generalitat de Catalunya

INCASOL

Secretaria de Política Territorial i Urbanisme

13 MARÇ 2009

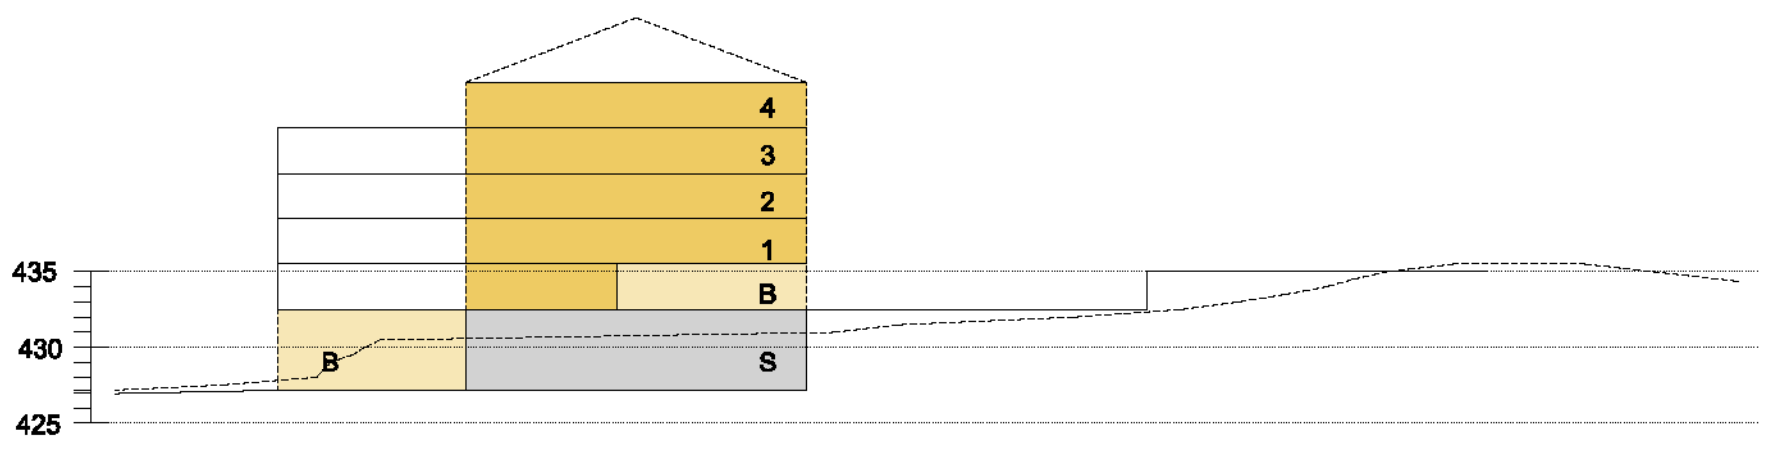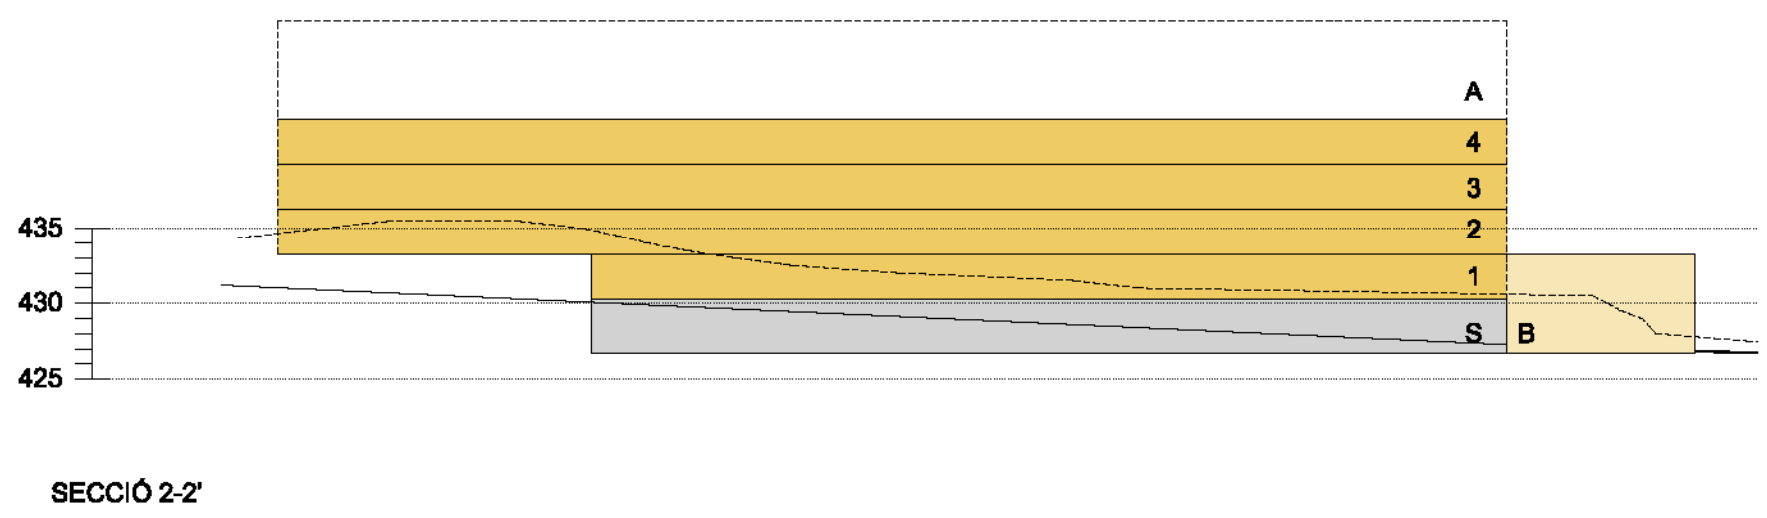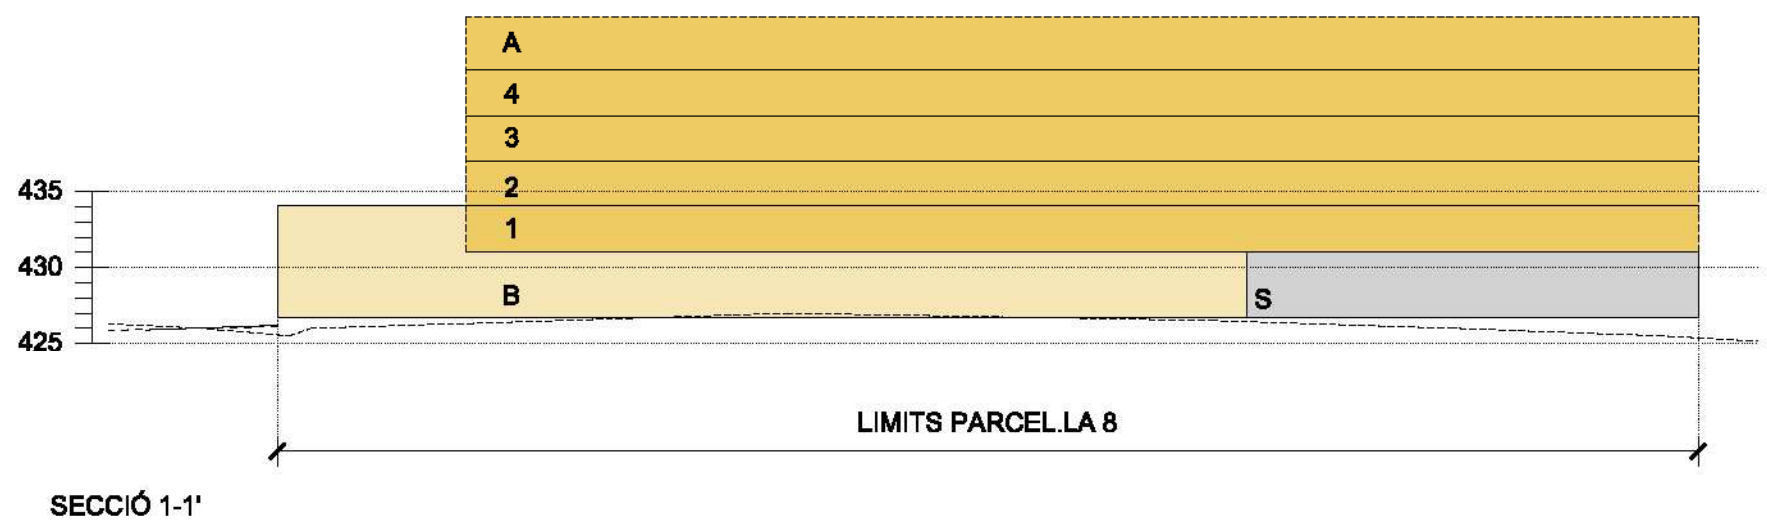

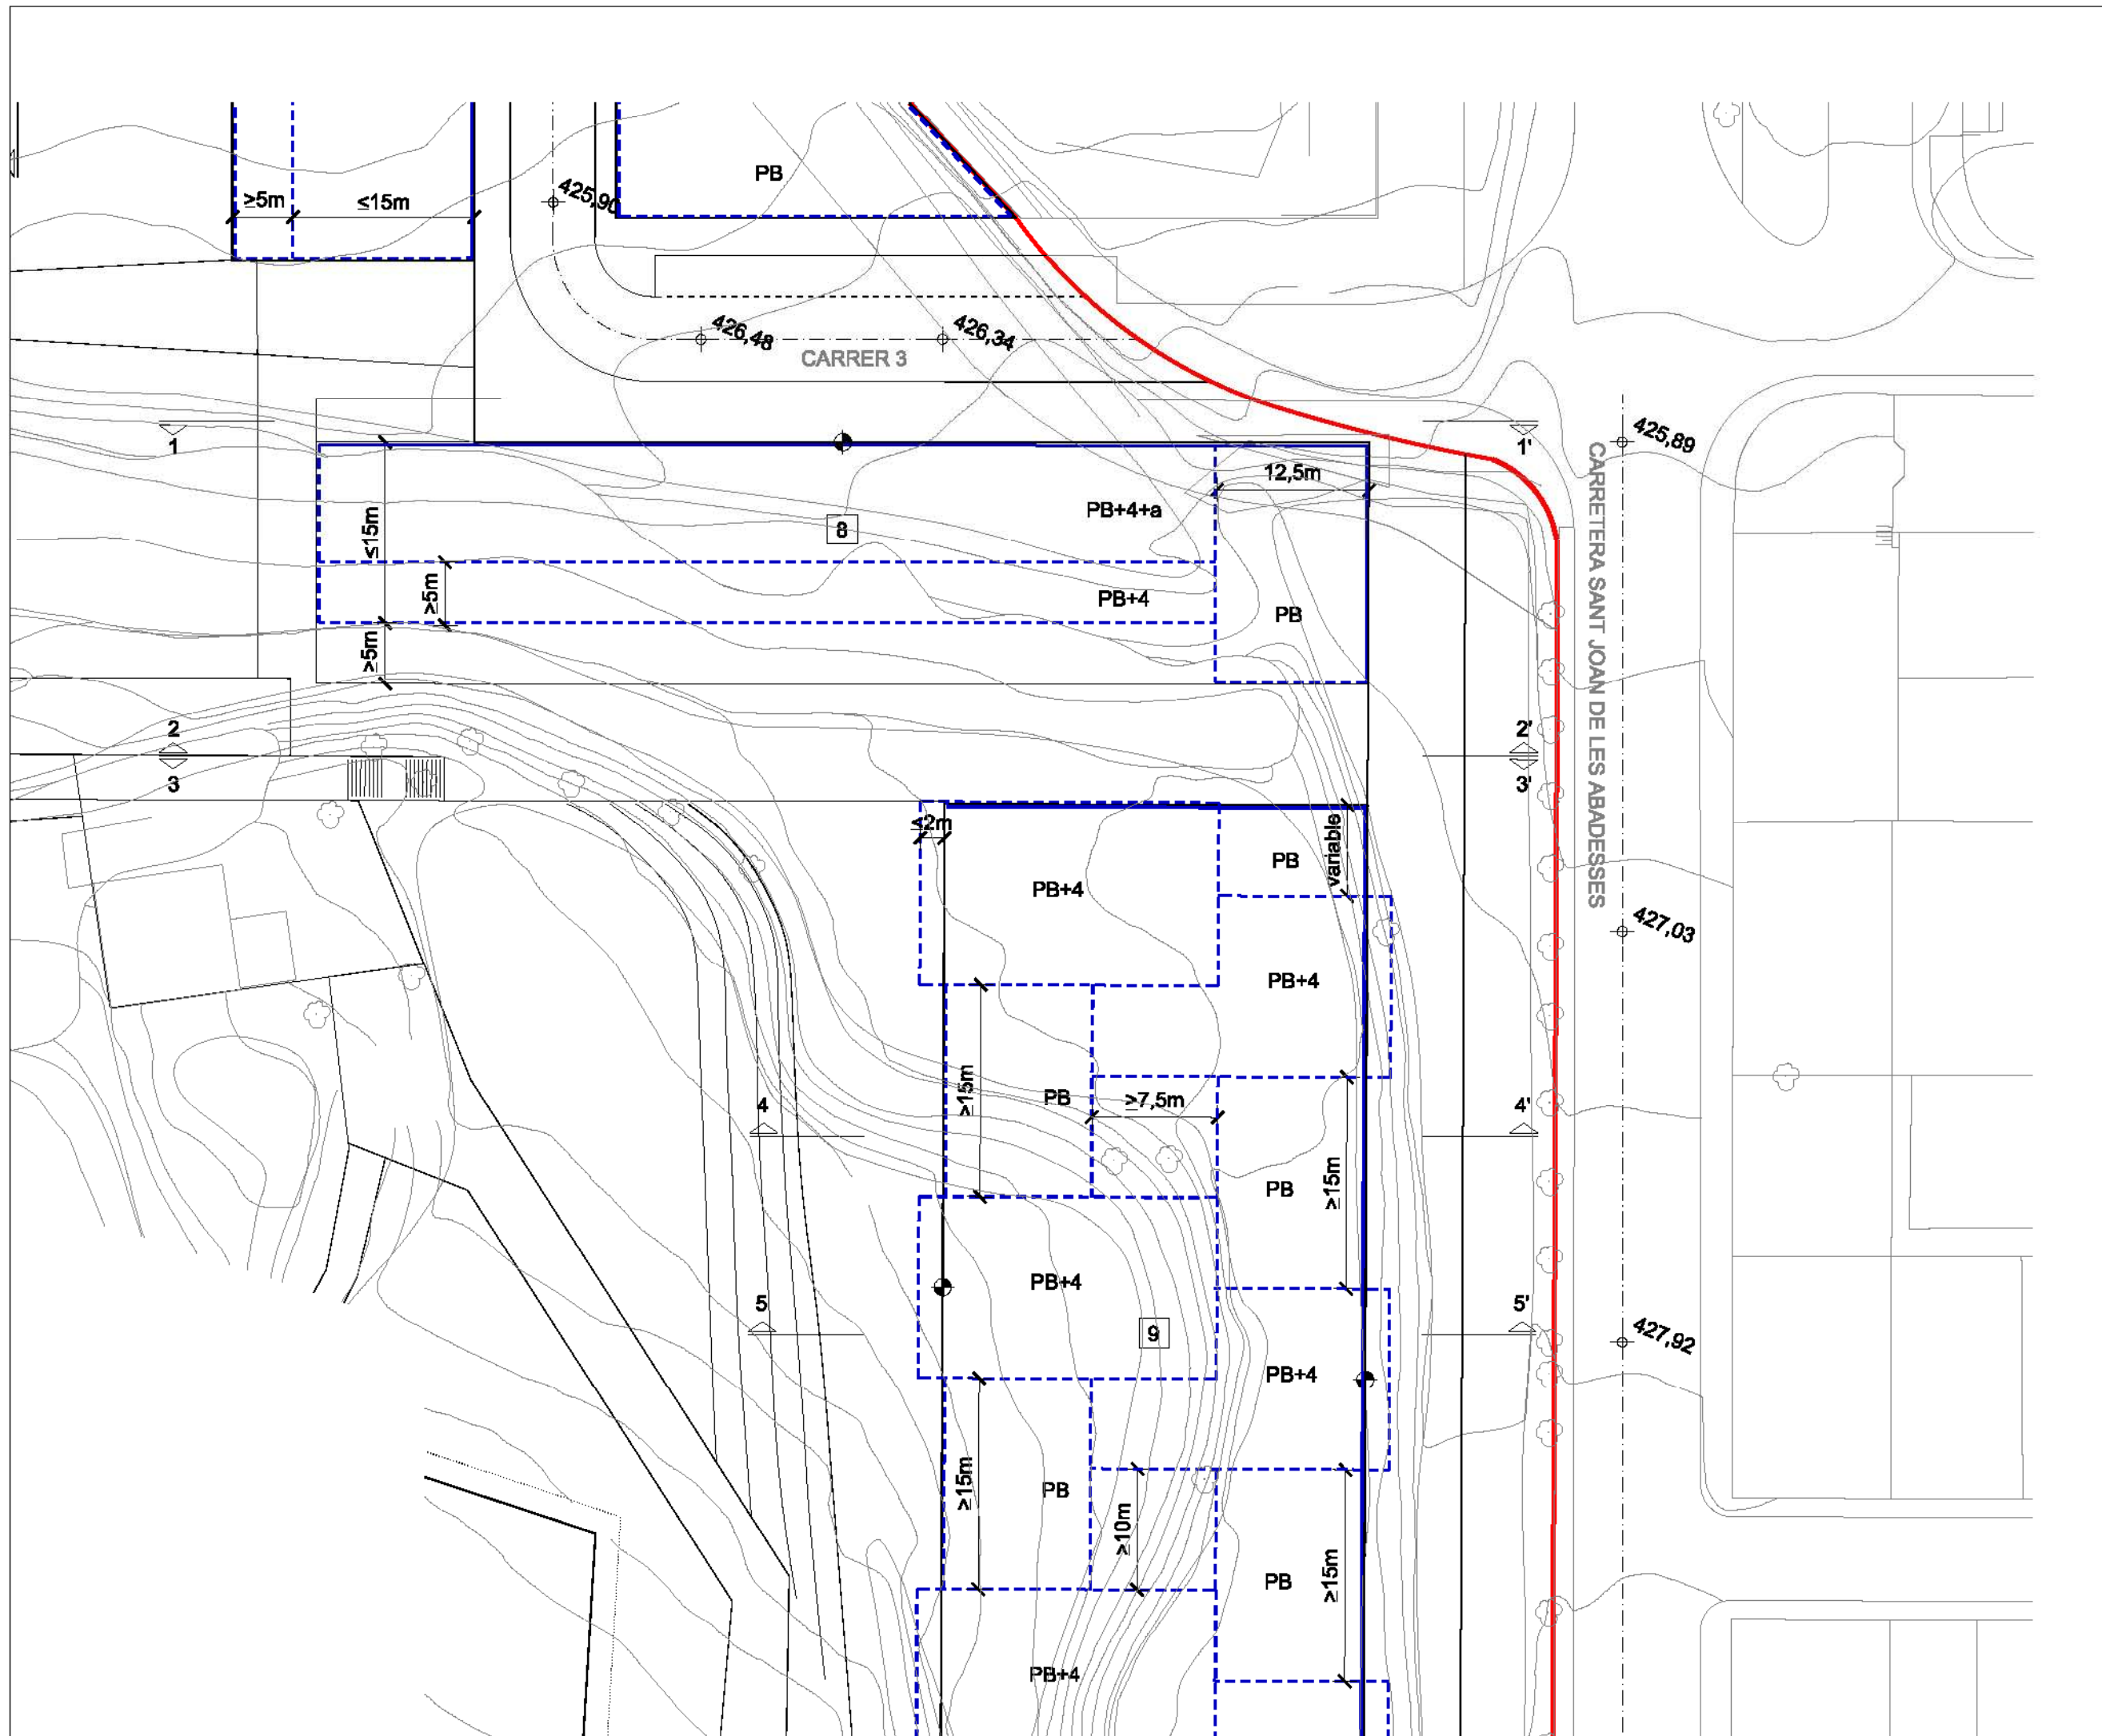


- Límit del sector
- Límits parcel·lars
- Alineació Obligatòria
- - - Perímetre i Partit Regulator
- ⊕ Punt d'aplicació Pla de Referència
- 1 Parcel·la - Límit d'ordenació
- - - Partit terreny natural

Generalitat de Catalunya  
 Departament de Política Territorial  
 i Obres Públiques  
 Direcció General d'Urbanisme

Aprobat definitivament pel conseller de  
 Política Territorial i Obres Públiques  
 en data 13 MARÇ 2009

La secretària de la Comissió  
 d'Urbanisme de Catalunya

*[Signature]*  
 Dolors Vergés Fernández

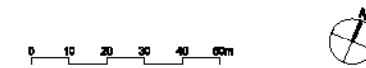

PLA DIRECTOR URBANÍSTIC DE LES ÀREES  
 RESIDENCIALS ESTRATÈGIQUES DE LES  
 COMARQUES GIRONINES

**AREA RESIDENCIAL  
 ESTRATÈGICA MAS BOSSER  
 (LOT)**

Títol del projecte  
**ORDENACIÓ DETALLADA**

Autor del projecte  
 EDUARD GASCÓN I CLIMENT  
 JORDI ROSA I NAVARRO

TAC taller d'arquitectura col·laboradors s.l.  
 TURISTES, 81-11088 BARCELONA TEL. 934303030 FAX. 934303030

Títol del Plànol  
**ORDENACIÓ DE LA EDIFICACIÓ  
 C. ST JOAN DE LES ABADESSES**

Escala Nòm. plànol



1:500 - 1:200 **6.4**

Data FEBRER 2009 Full 2 de 4

Generalitat de Catalunya  
 INCASOL




SECCIÓ 3-3'

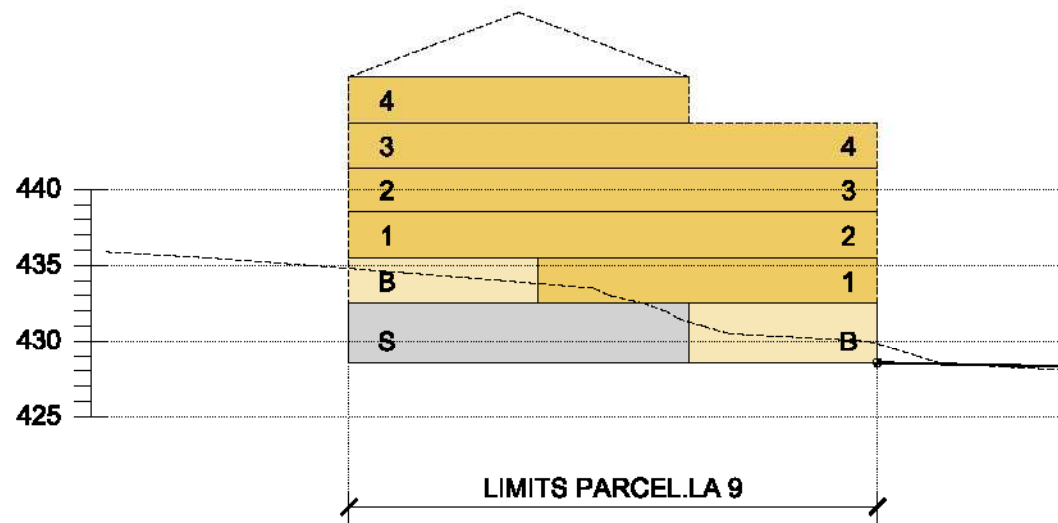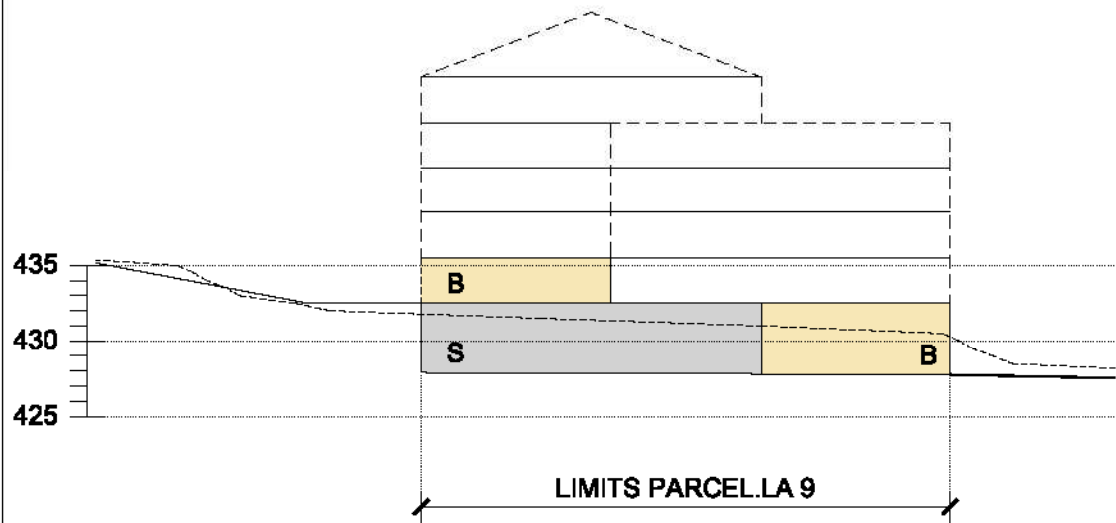

SECCIÓ 4-4'

SECCIÓ 5-5'

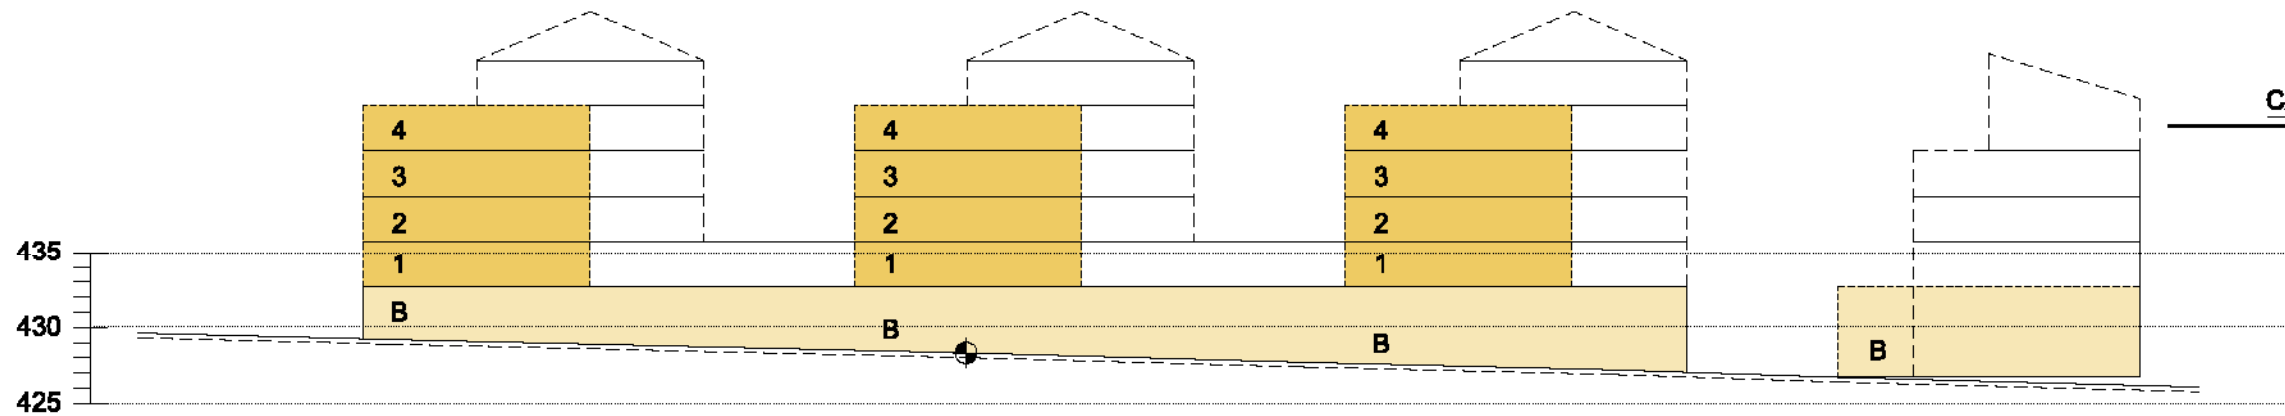

ALÇAT CARRETERA SANT JOAN DE LES ABADESSES

- Límit del sector
- Límits parcel·les
- Alineació Obligatòria
- - - Perímetre i Partit Regulador
- $\phi$  Punt d'aplicació Pla de Referència
- 1 Parcel·la - Unitat d'ordenació
- - - Partit terreny natural

Generalitat de Catalunya  
Departament de Política Territorial  
i Obres Públiques  
Direcció General d'Urbanisme

Aprobat definitivament pel conseller de  
Política Territorial i Obres Públiques  
en data 13 MARÇ 2009

La secretària de la Comissió  
d'Urbanisme de Catalunya

*[Signature]*  
Dolors Vergés Fernández



PLA DIRECTOR URBANÍSTIC DE LES ÀREES  
RESIDENCIALS ESTRATÈGIQUES DE LES  
COMARQUES GIRONINES

ÀREA RESIDENCIAL  
ESTRATÈGICA MAS BOSSER  
(LOT)

Títol del projecte  
**ORDENACIÓ DETALLADA**

Autor del projecte  
EDUARD GASCÓN I CLIMENT  
JORDI ROSA I NAVARRO

TAC taller d'arquitectura col·laboradors s.l.  
TURIST 8, 08-11 08000 BARCELONA TEL. 93 460 00 00 FAX. 93 460 00 00

Títol del Plànol  
**ORDENACIÓ DE LA EDIFICACIÓ  
C. ST JOAN DE LES ABADESSES**

Escala Nòm. plànol

1:500 - 1:200 **6.4**

Data Full


FEBRER 2009 3 de 4

UNITAT 8


Generalitat de Catalunya  
INCASOL

A.R.M. = 19,30m

CARRER 3

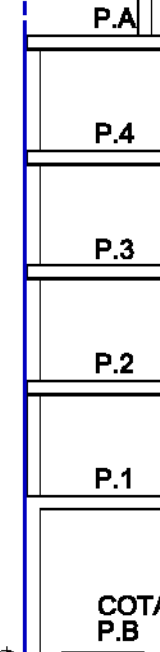

variable  
ÚS HABITA - computa  
ÚS COMER - computa

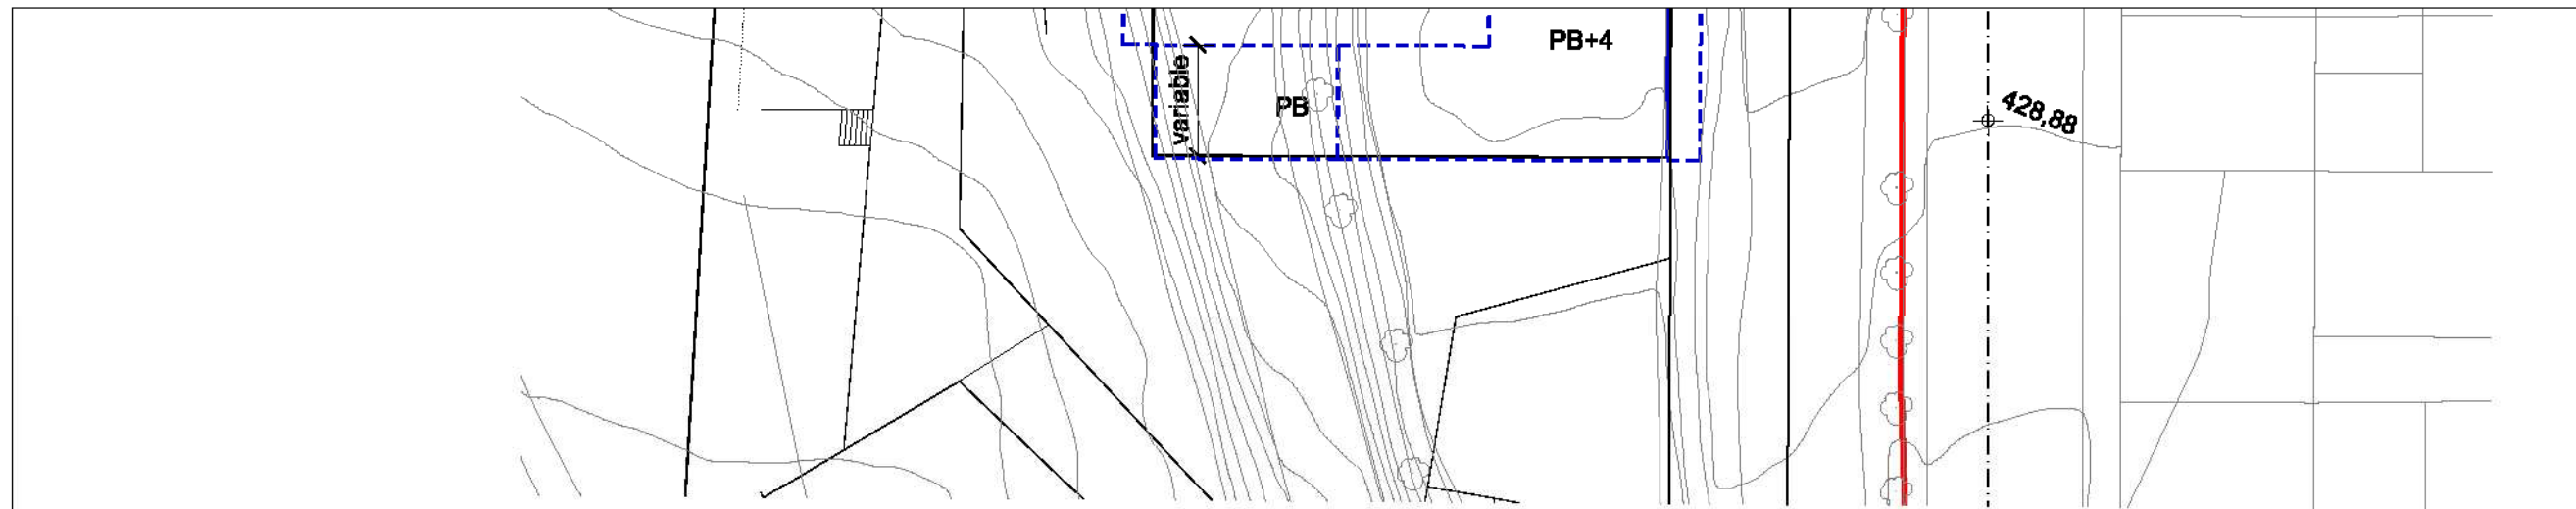



- Límit del sector
- Límits parcel·les
- Alineació Obligatòria
- - - Perímetre i Partit Regulador
- ⊕ Punt d'aplicació Pla de Referència
- 1 Parcel·la - Límit d'ordenació
- - - Partit terreny natural

Generalitat de Catalunya  
 Departament de Política Territorial  
 i Obres Públiques  
 Direcció General d'Urbanisme

Aprobat definitivament pel conseller de  
 Política Territorial i Obres Públiques  
 en data 13 MARÇ 2009

La secretària de la Comissió  
 d'Urbanisme de Catalunya

*[Signature]*  
 Dolors Vergés Fernández

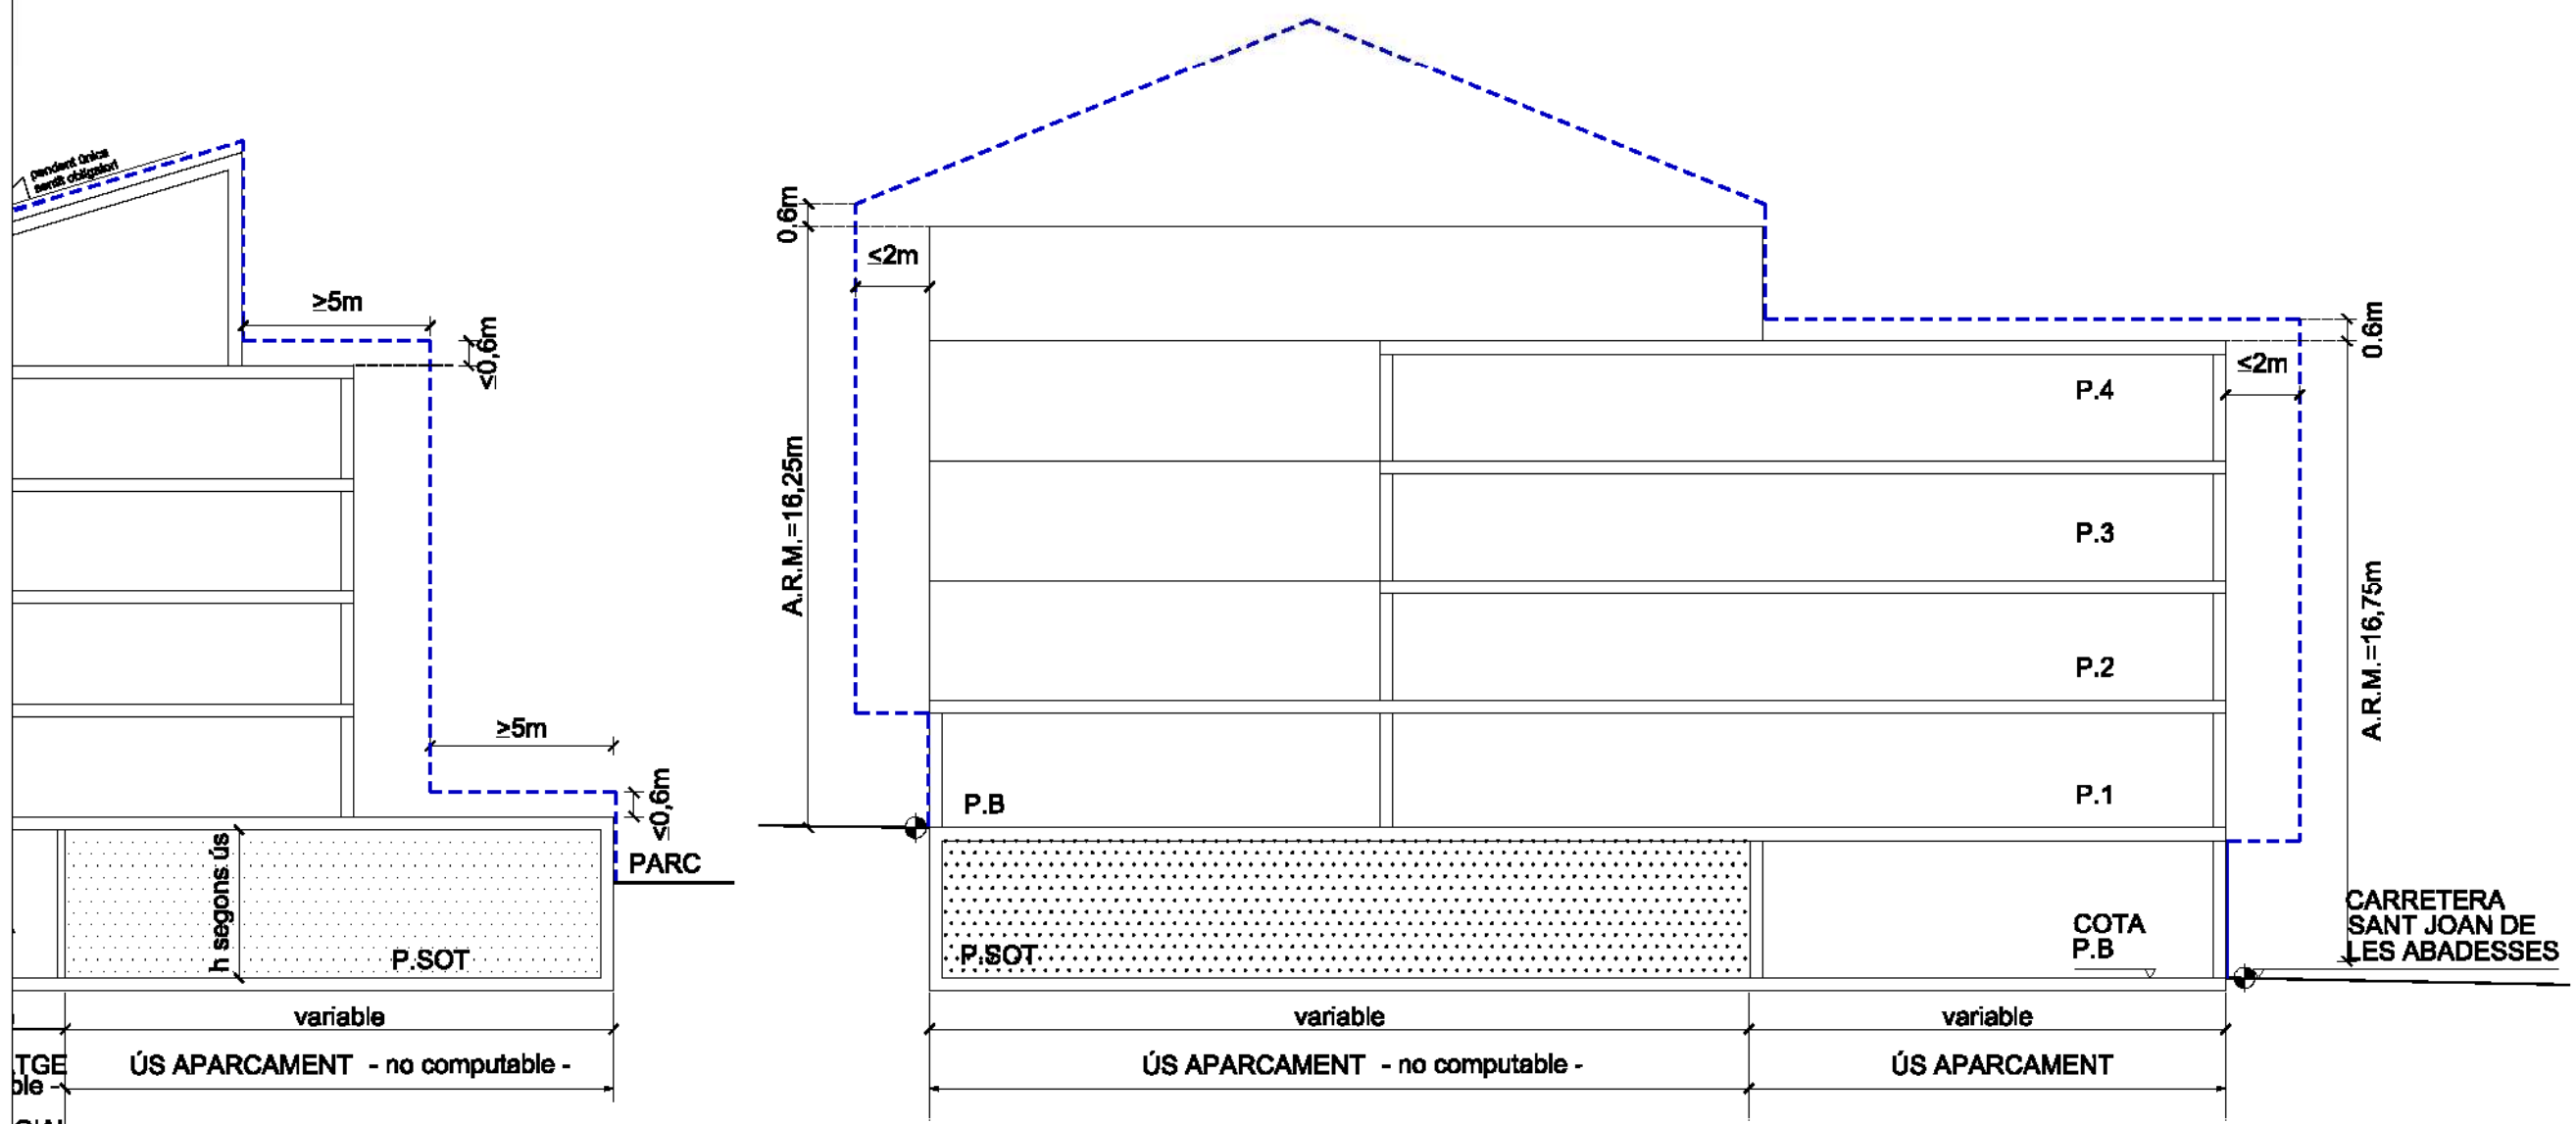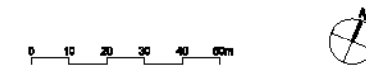

ÚS APARCAMENT - no computable -  
 ÚS APARCAMENT - no computable -  
 ÚS APARCAMENT

UNITAT 9

PLA DIRECTOR URBANÍSTIC DE LES ÀREES  
 RESIDENCIALS ESTRATÈGIQUES DE LES  
 COMARQUES GIRONINES

AREA RESIDENCIAL  
 ESTRATÈGICA MAS BOSSER  
 (OLOT)

Títol del projecte  
 ORDENACIÓ DETALLADA

Autor del projecte  
 EDUARD GASCÓN I CLIMENT  
 JORDI ROSA I NAVARRO

TAC taller d'arquitectura col·laboradors s.l.  
 TIBURTÍ, 81-11088 BARCELONA TEL. 932030300 FAX. 932030300

Títol del Plànol  
 ORDENACIÓ DE LA EDIFICACIÓ  
 C. ST JOAN DE LES ABADESSES

Escala  
 1:500 - 1:200

Núm. plànol  
 6.4

Data  
 FEBRER 2009

Foli  
 4 de 4