

Segons Plànol Parcial Les Fonts Sector C

Ocupació = 30 %
 Edificabilitat = 0'60 m² / m²




Aprovació inicial: 17. DES. 1998
 Reclamacions: NO
 Aprovació definitiva: 8. FEB. 1999
 B.O.P.: 27 FEB. 1999


MODIFICACIÓ ESTUDI DE DETALL
 Ordenació de volums c./ Volcà Rodó, c./ Volcà
 Pedraguda i c./ Creu Roja d'Olot.
 (Aprovació 21 de Gener de 1988)

Parcel·la cantonera c./ Volcà Rodó - c./ Volcà
 Pedraguda
 PROMOTOR = JOSEP FEU CODINA

ULL:
 Cotes / rasants modificades
 per acord CUG 21/4/99
 Sense Text 20/99
 OLOT o, 26 d'Octubre de 1998
 L'Arquitecte

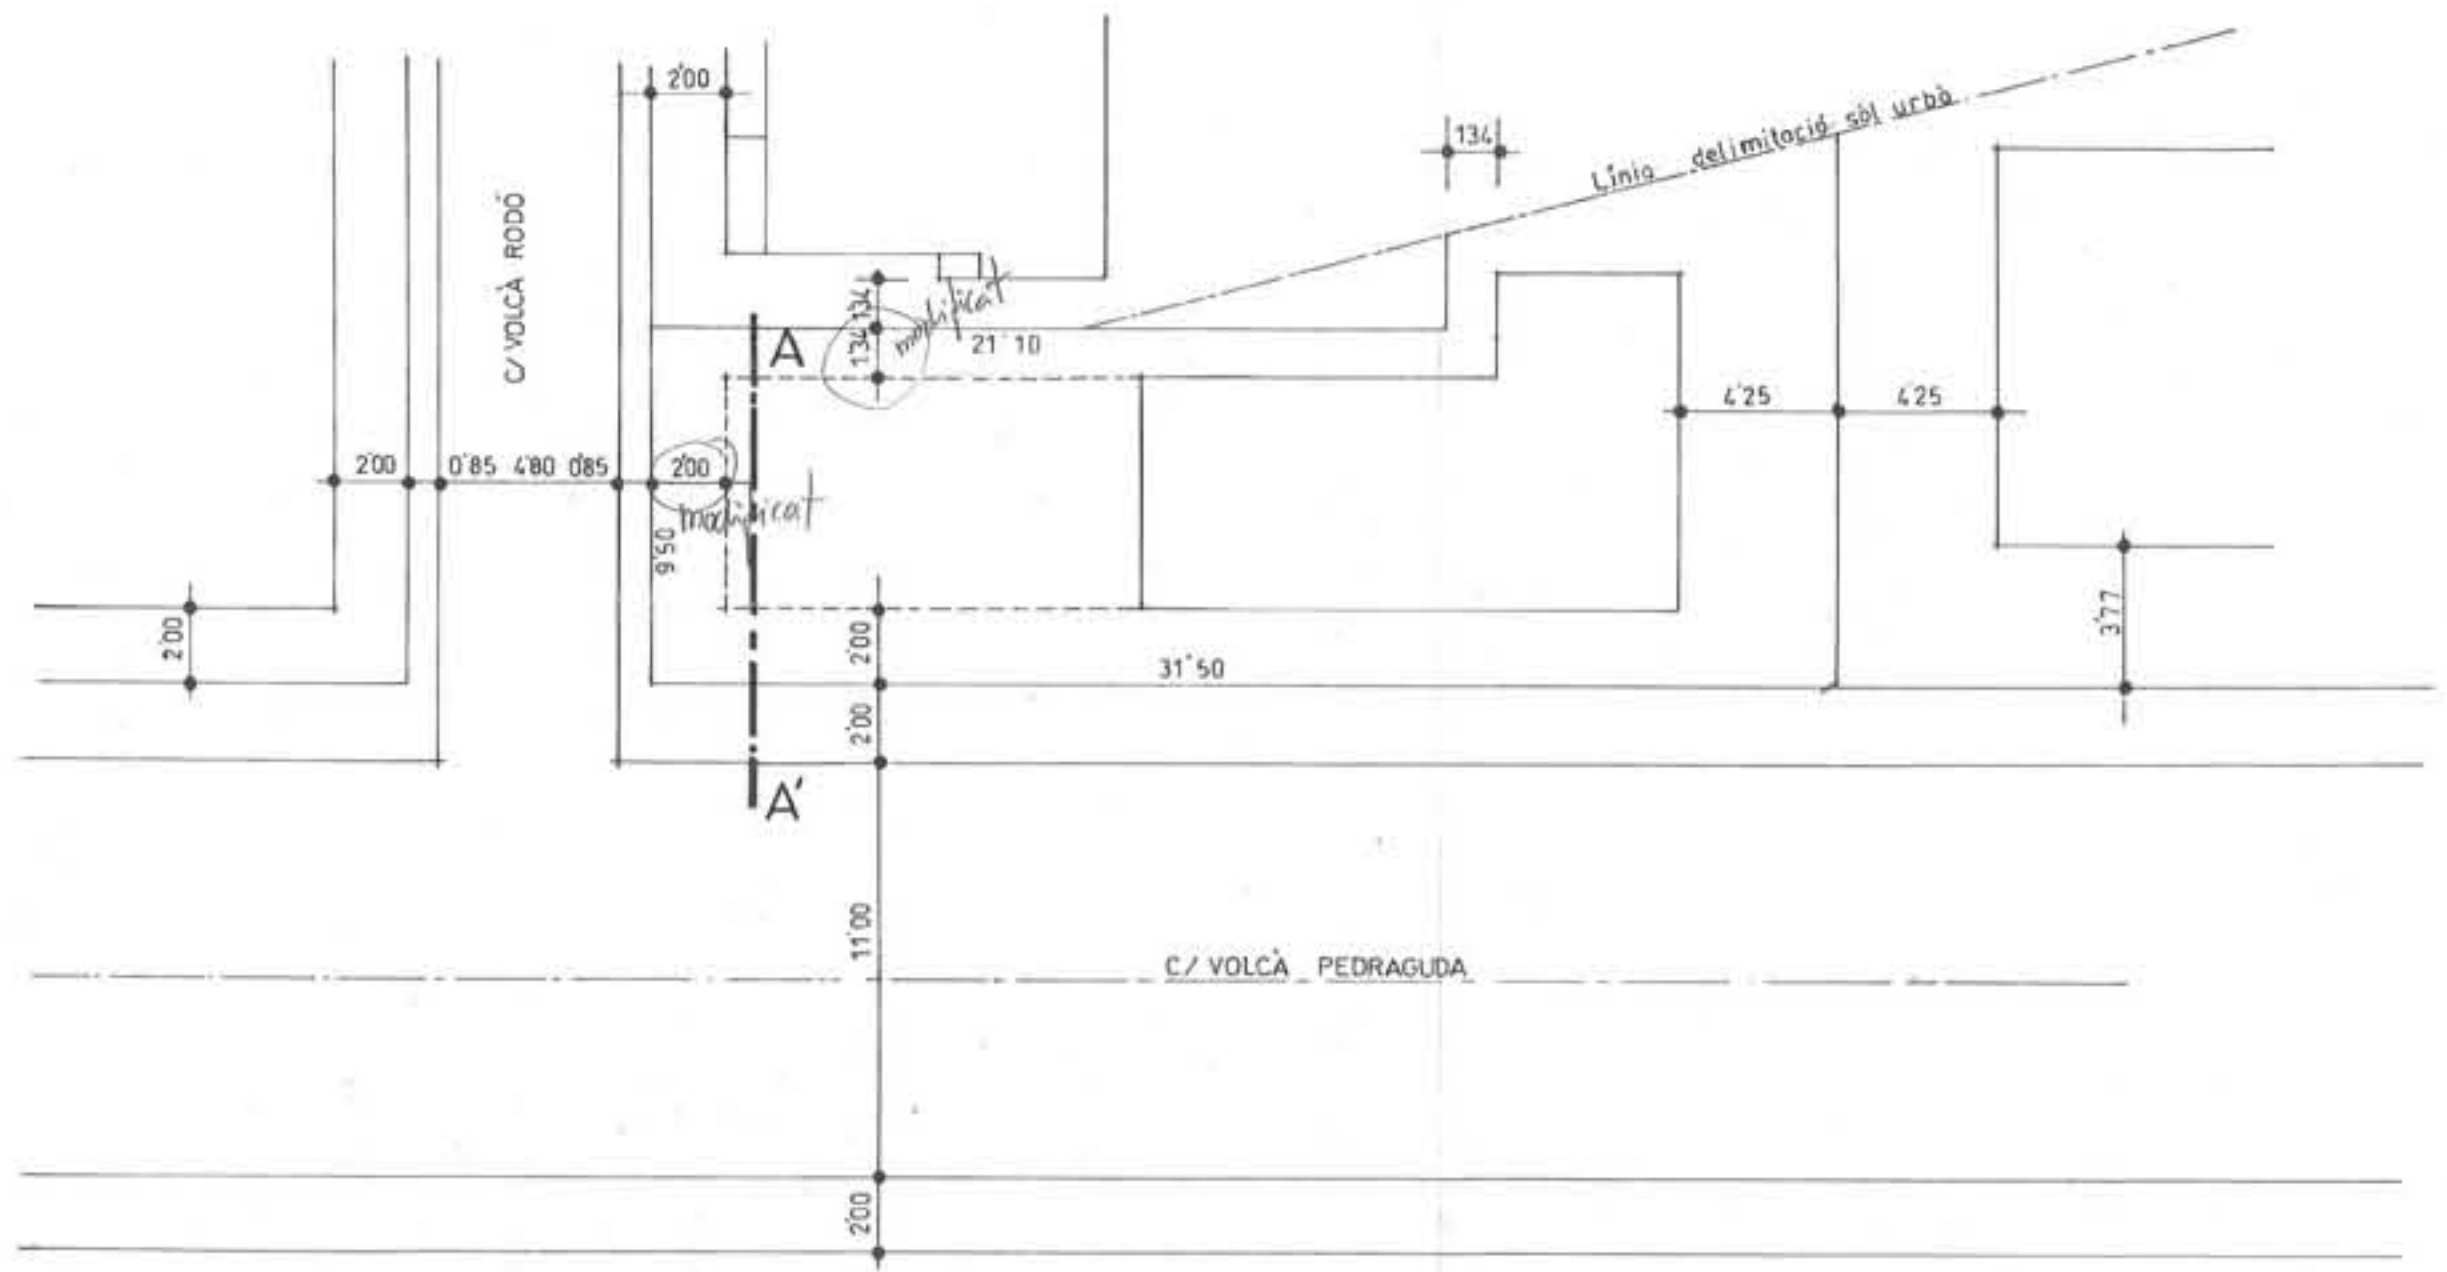

PLANTA e: 1/200

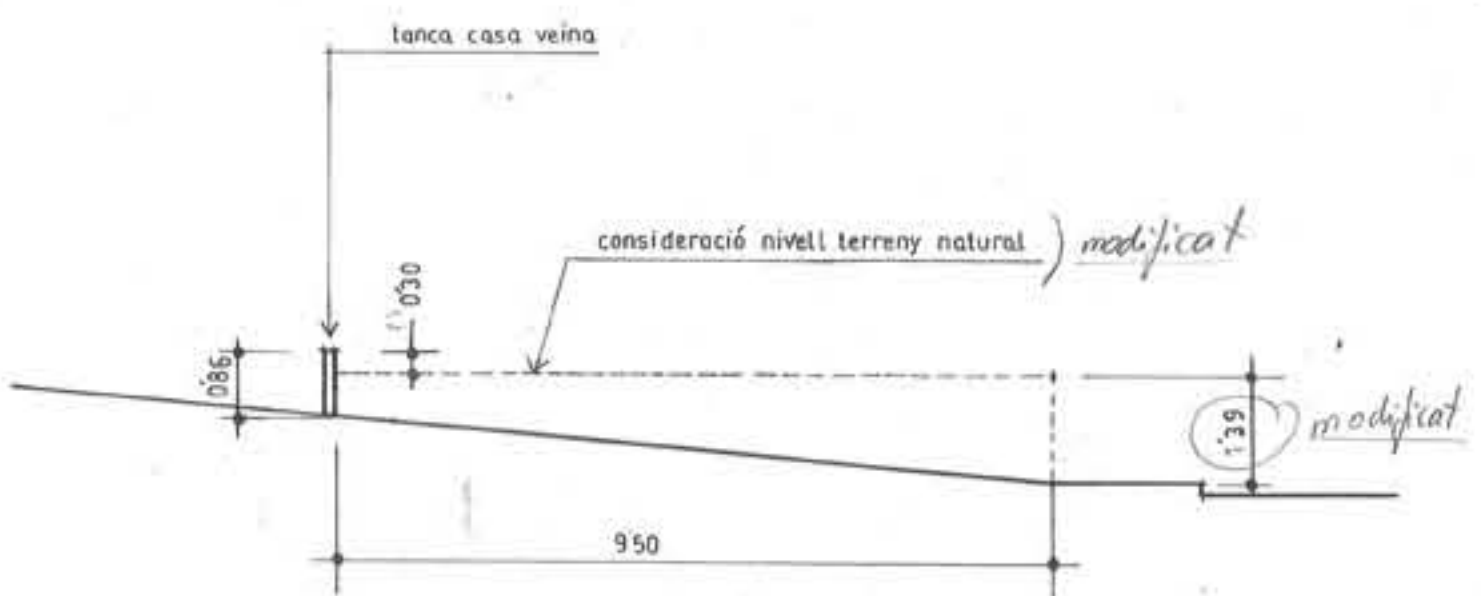

SECCIÓ A-A' e: 1/ 00