



RONDA DE SANT MIQUEL

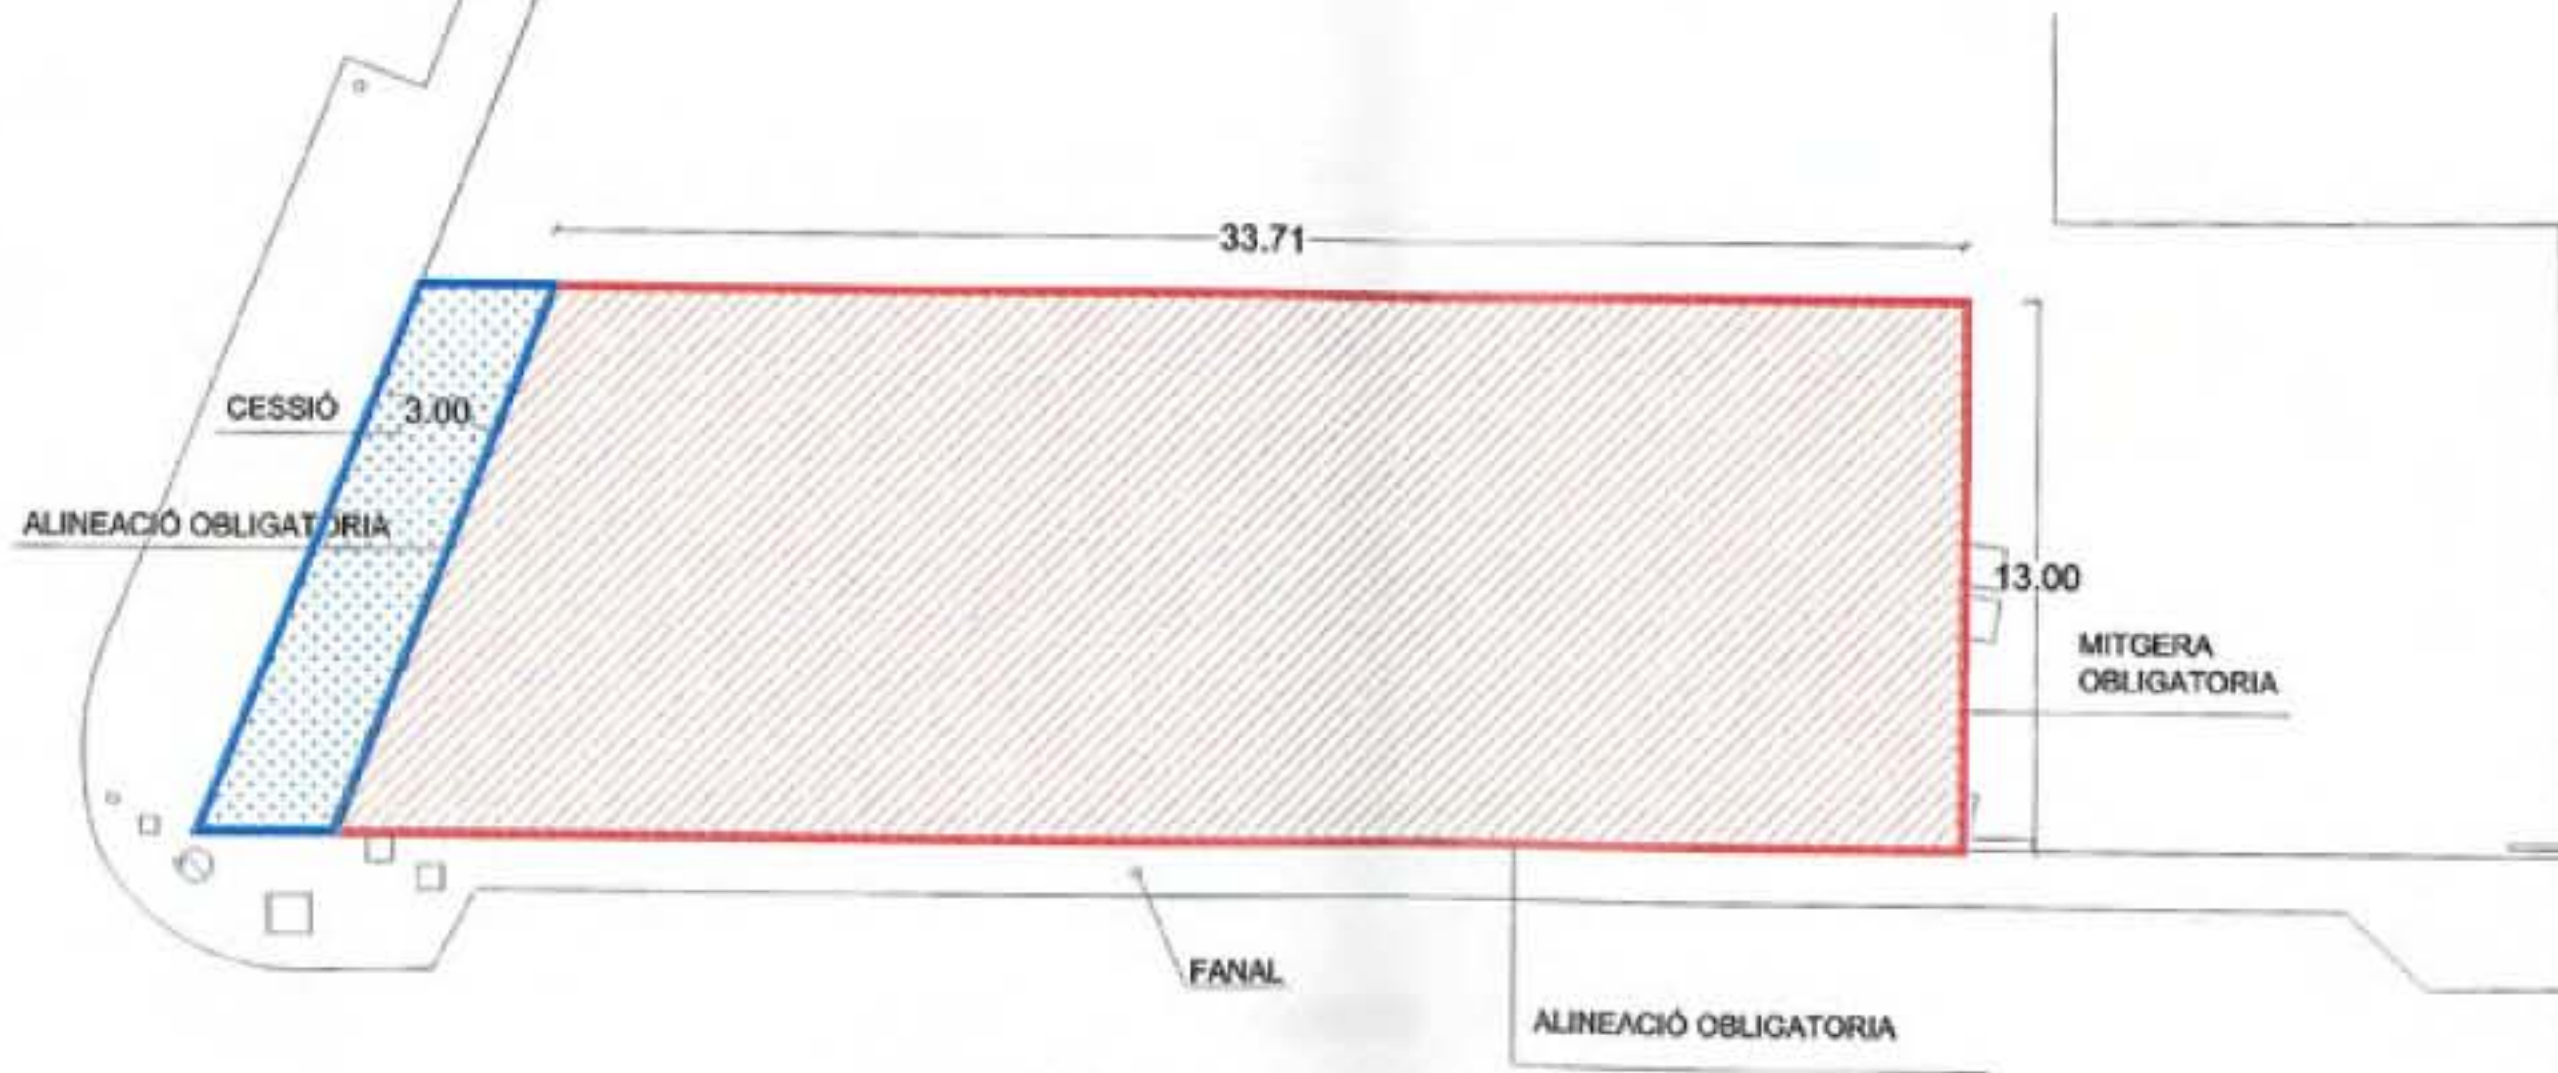

C/ ROSES CAN MAREDEU

C/DE BERNAT DE PERAMOLA

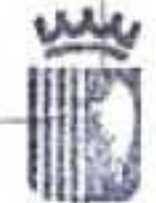

AJUNTAMENT D'OLOT
SECRETARIA

Aprovació inicial 13 JUNY 2001

Reclamacions NO

Aprovació definitiva 04 SET. 2001

B.O.P. 27 SET. 2001

ESTUDI DE DETALL PER LES PARCEL·LES A,B,C GENERADES EN LA MODIFICACIÓ PUNTUAL DEL PLA GENERAL D'ORDENACIÓ URBANA D'OLOT EN EL BARRI DE SANT MIQUEL		
PLANOL		CODI
GALIBS PARCEL·LA A	E 1:250	3.2
ARQUITECTES: JOSEP GARCIA I CORS EMMA VILLANUEVA I SANCHEZ Juny del 2.001	PROMOTOR: PRCMTURÓ S.A.	