


SUPERFÍCIE SECTOR: 76.049,57 m2

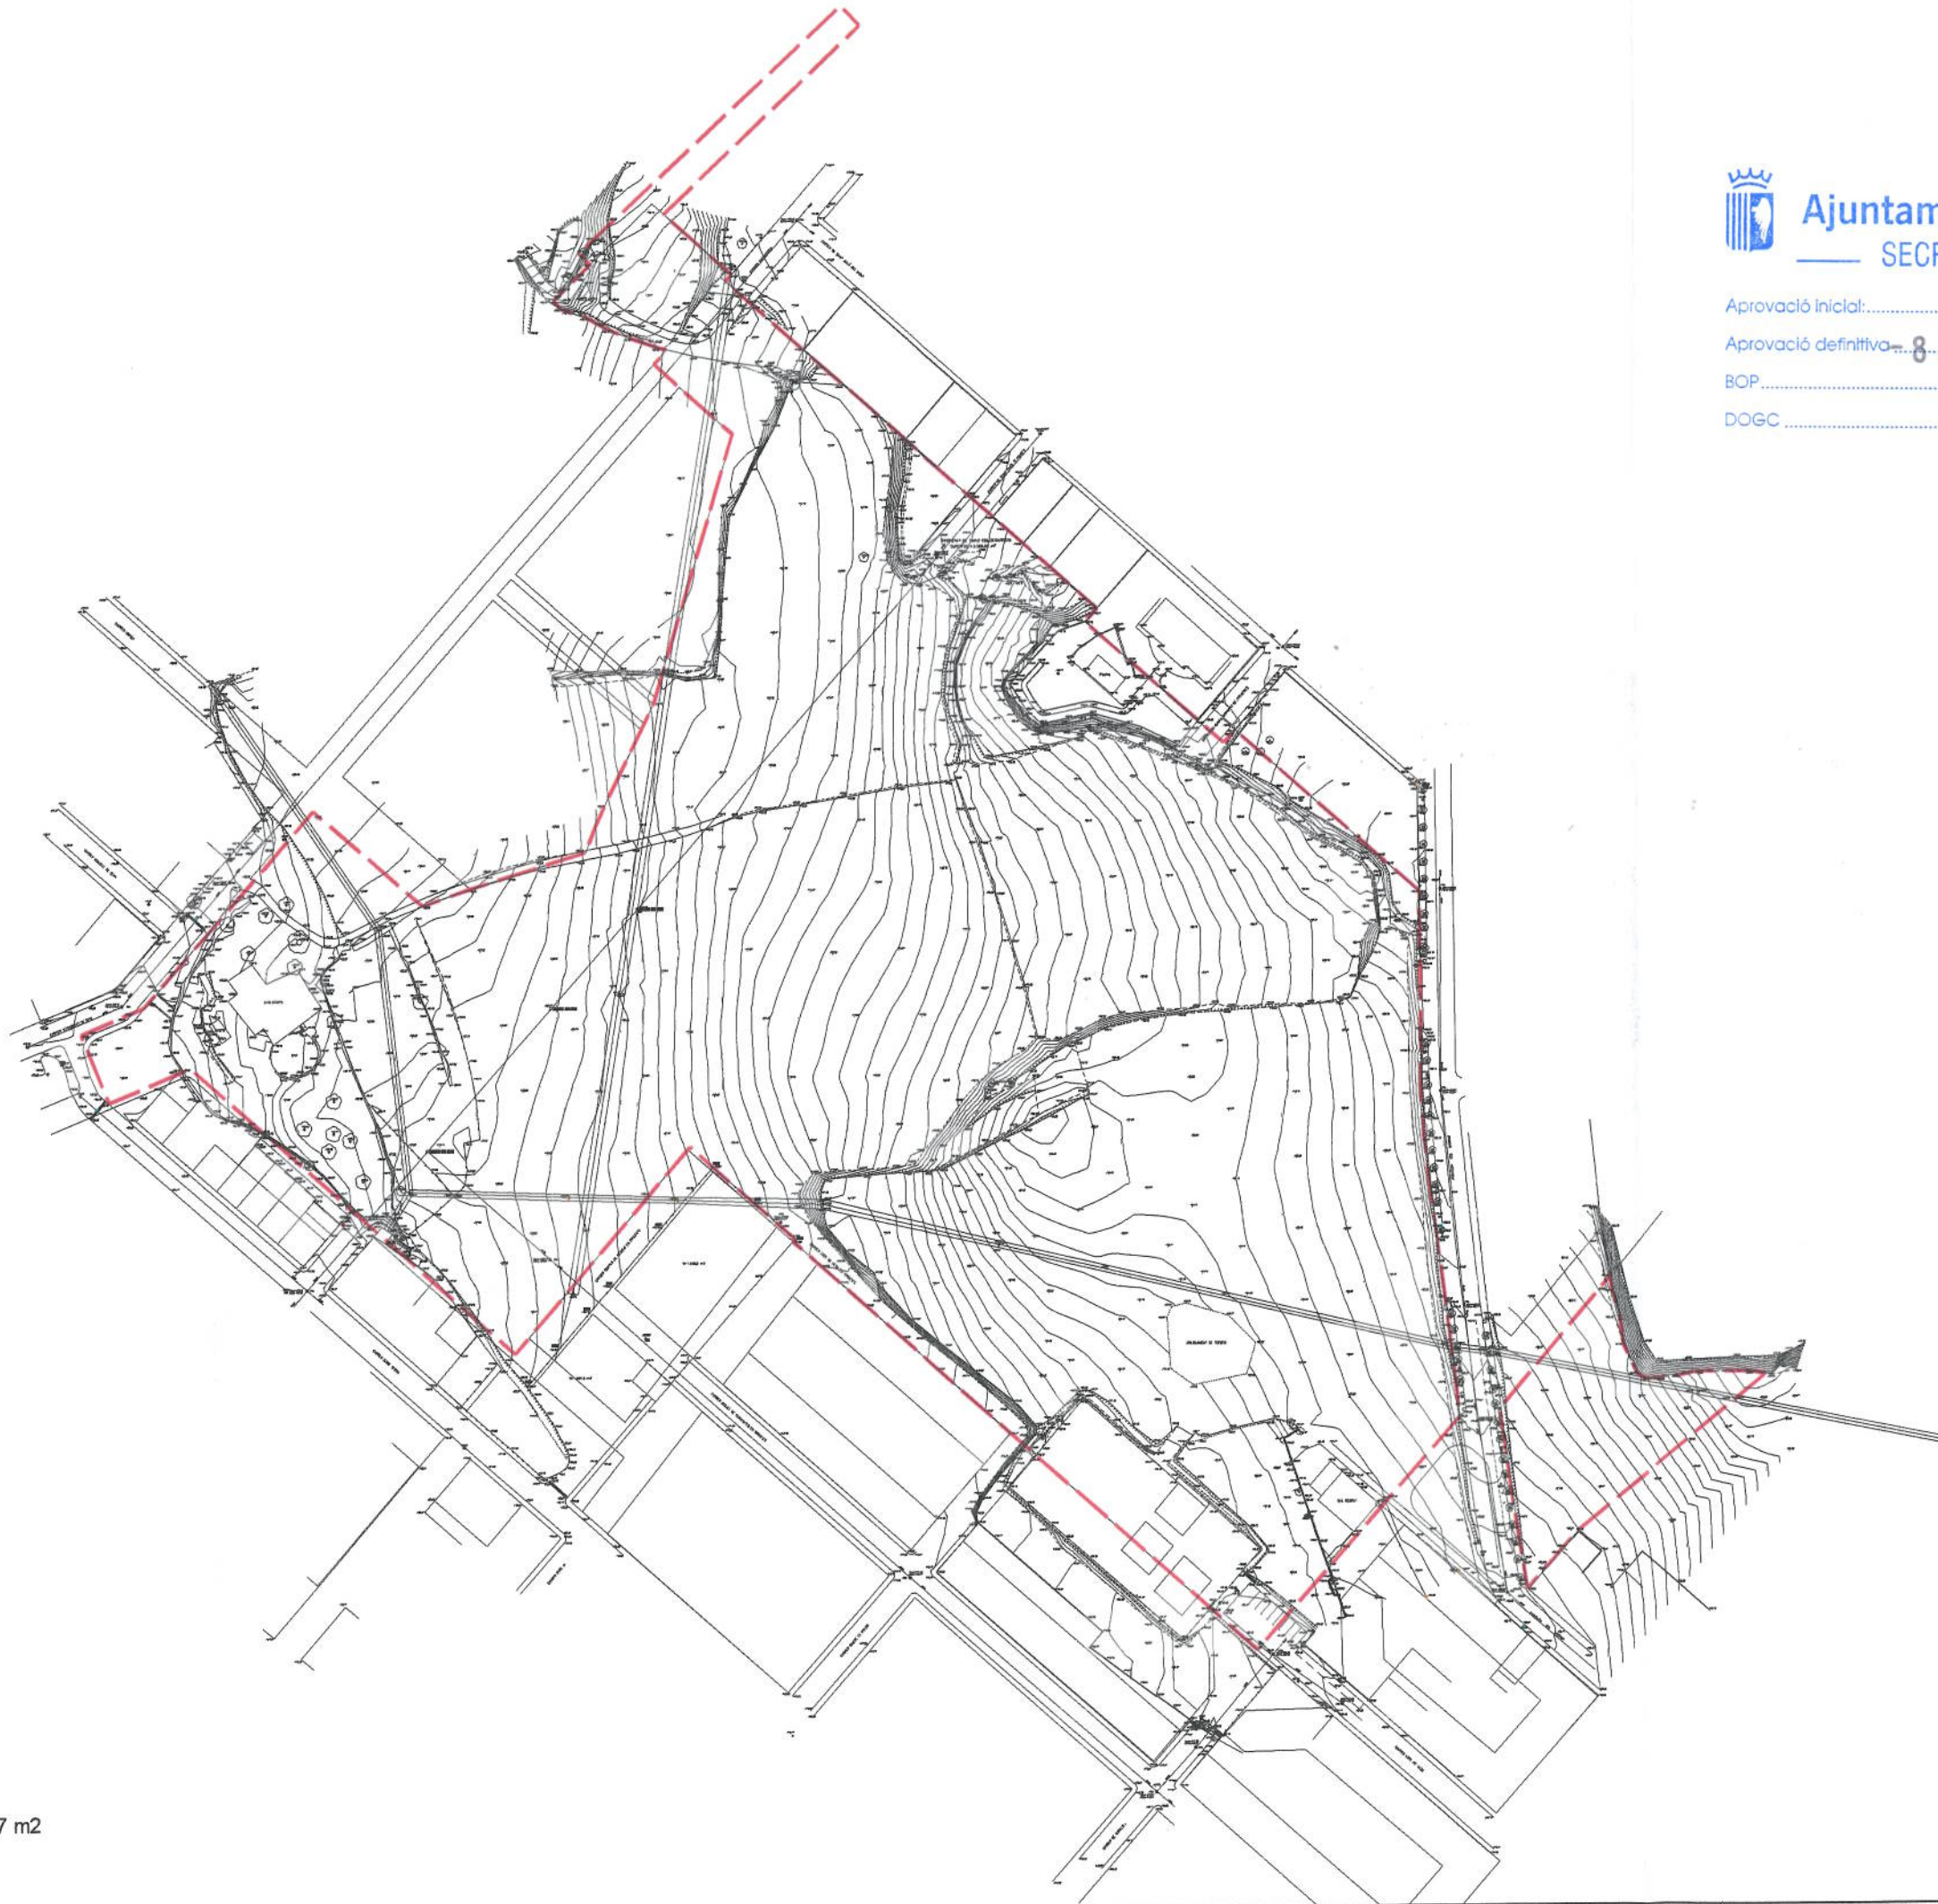

Ajuntament d'Olot
SECRETARIA

Aprovació inicial:

Aprovació definitiva: 8 JUNY 2011

BOP:

DOGC: