


PLANTA PRIMERA. cota +38,75

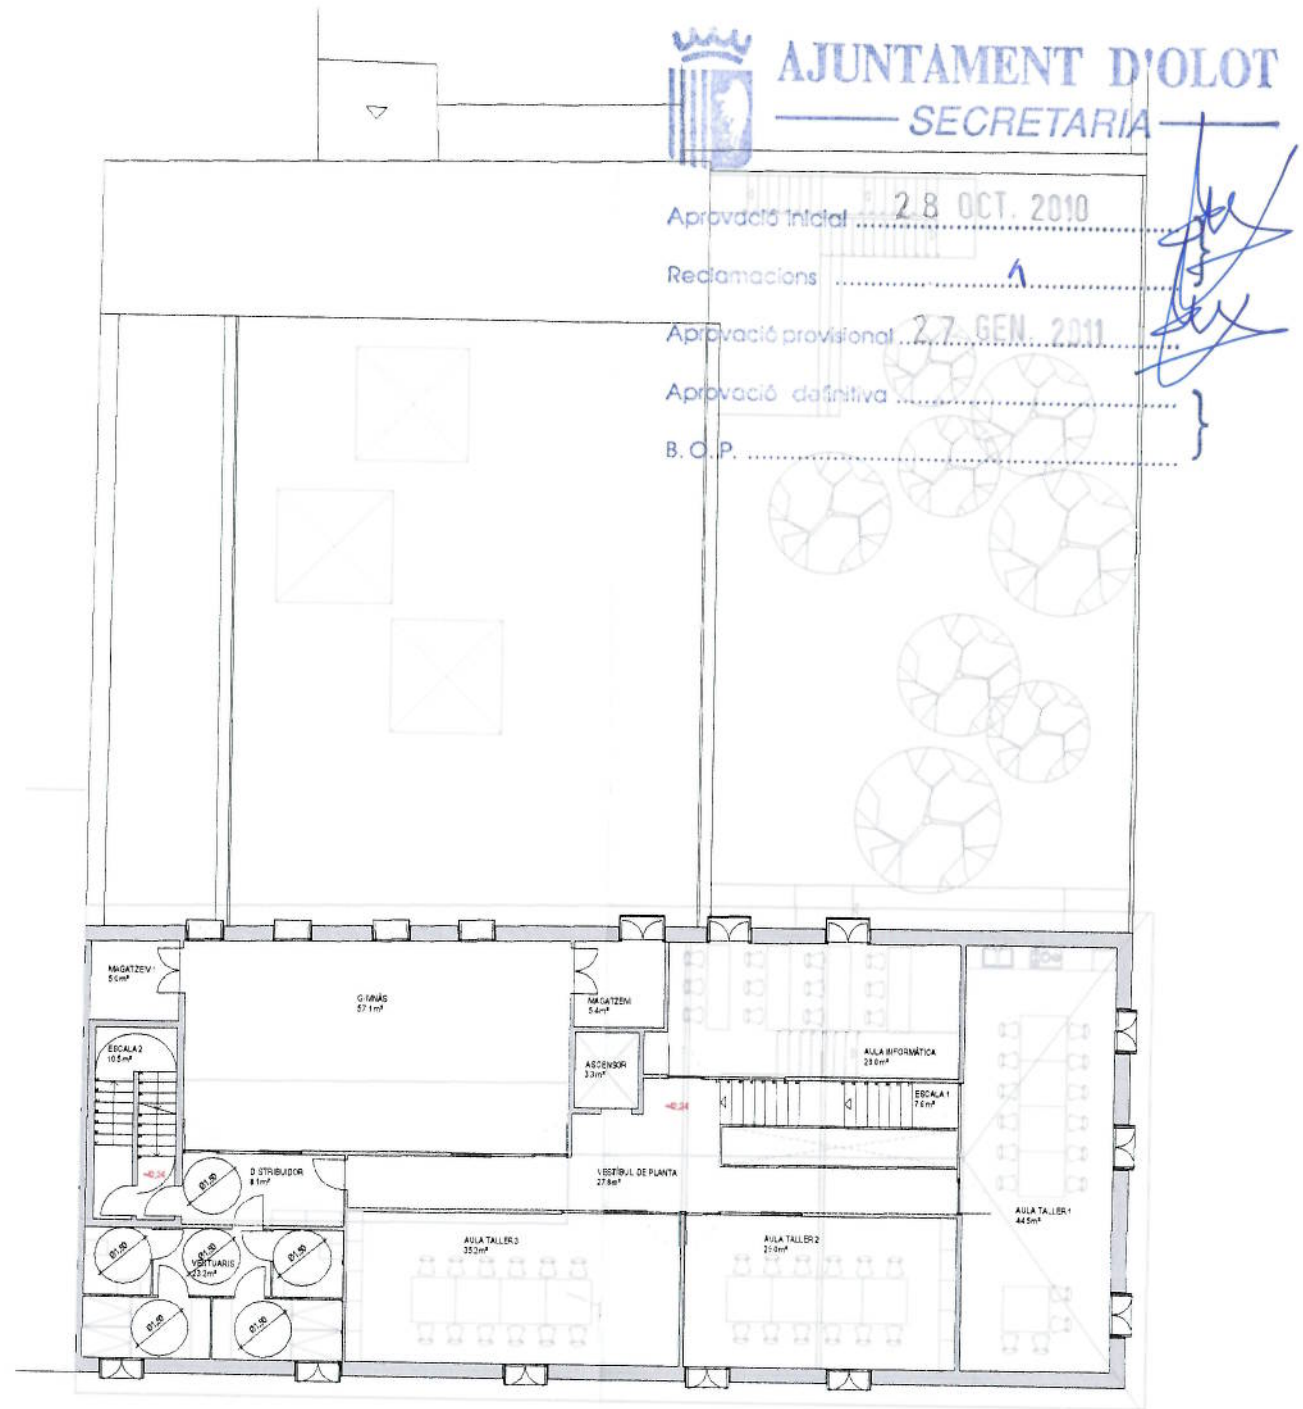

PLANTA SEGONA. cota +42,24

AJUNTAMENT D'OLOTT
SECRETARIA

Aprovació inicial: 28 OCT. 2010
 Reclamacions: 1
 Aprovació provisional: 27 GEN. 2011
 Aprovació definitiva: }
 B.O.P.:



Generalitat de Catalunya
 Departament de Territori i Sostenibilitat
 Direcció General d'Urbanisme
 Comissió Territorial d'Urbanisme
 de Girona

