
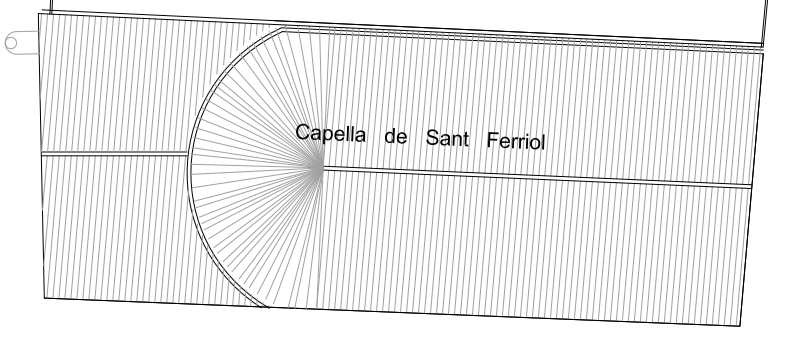


POUM 2003
 ZONA 6.2
 P B = 252.25 m2
 P 1ª = 252.25 m2
 P 2ª = 102.43 m2
 P 2ª = 15.30 m2
 P 3ª = 102.43 m2
 Sotacoberta .. = 35.71 m2
 Total 760.37 m2

Sostre privat 760.37 m2
 Sòl privat 517.40 m2

POUM 2003

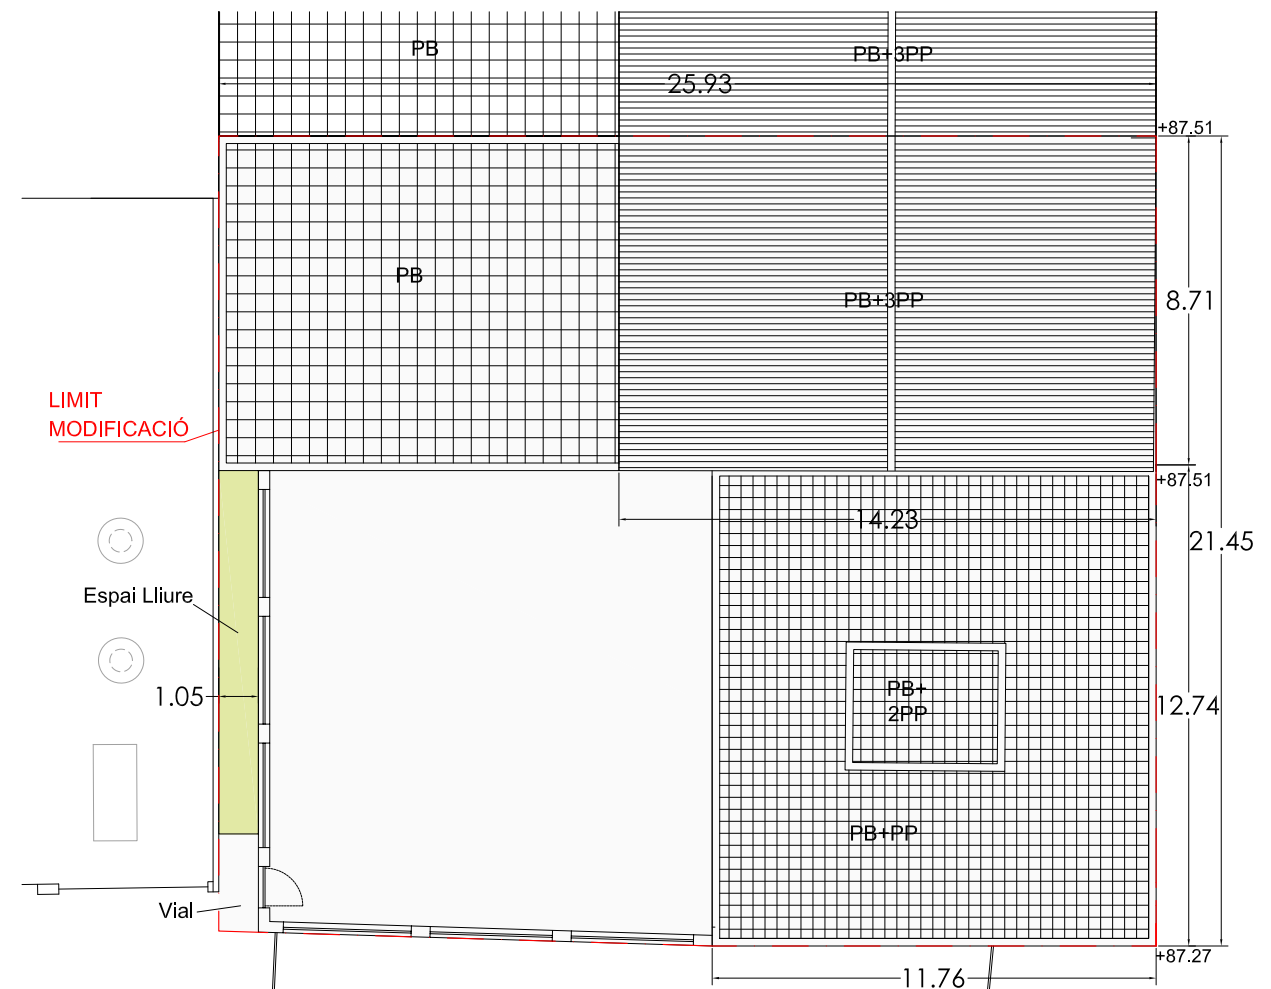

MODIFICACIÓ POUM
 ZONA 6.2
 PB = 216.27 m2
 3PP . = 3x122.62 = 367.86 m2
 Sota coberta = 30.00 m2
 614.13 m2

ZONA 19
 PB+PP= 2x149.81= 299.62 m2
 P2ª = 15.30 m2
 314.92 m2

ZONA 3.3
 Espai lliure 10 m2

Vialitat 2.85 m2

Sòl privat 504.55 m2
 Sostre privat 929.05 m2
 Increment de sostre 168.68 m2

MODIFICACIÓ POUM

Visat: 2009403485

Miquel Capdevila i Bassols/Arqte.
 Neus Roca i Cambras/Arqta. col·lab.
 LAND, Urbanisme i Projectes S.L.P.

Pare Roca, 4-17800-OLOT/email:land@coac.net
 Telèfon 972 26 29 01 / Fax. 972 26 70 59

REF.: 0625
 DATA: ABRIL 09

PROJECTE:
 MPOUM A "CAN PRAT"
 AL C. SANT FERRIOL

PLÀNOL D'ORDENACIÓ:
 EDIFICABILITAT

ESCALA: 1/200
 N. PLÀNOL: P02