
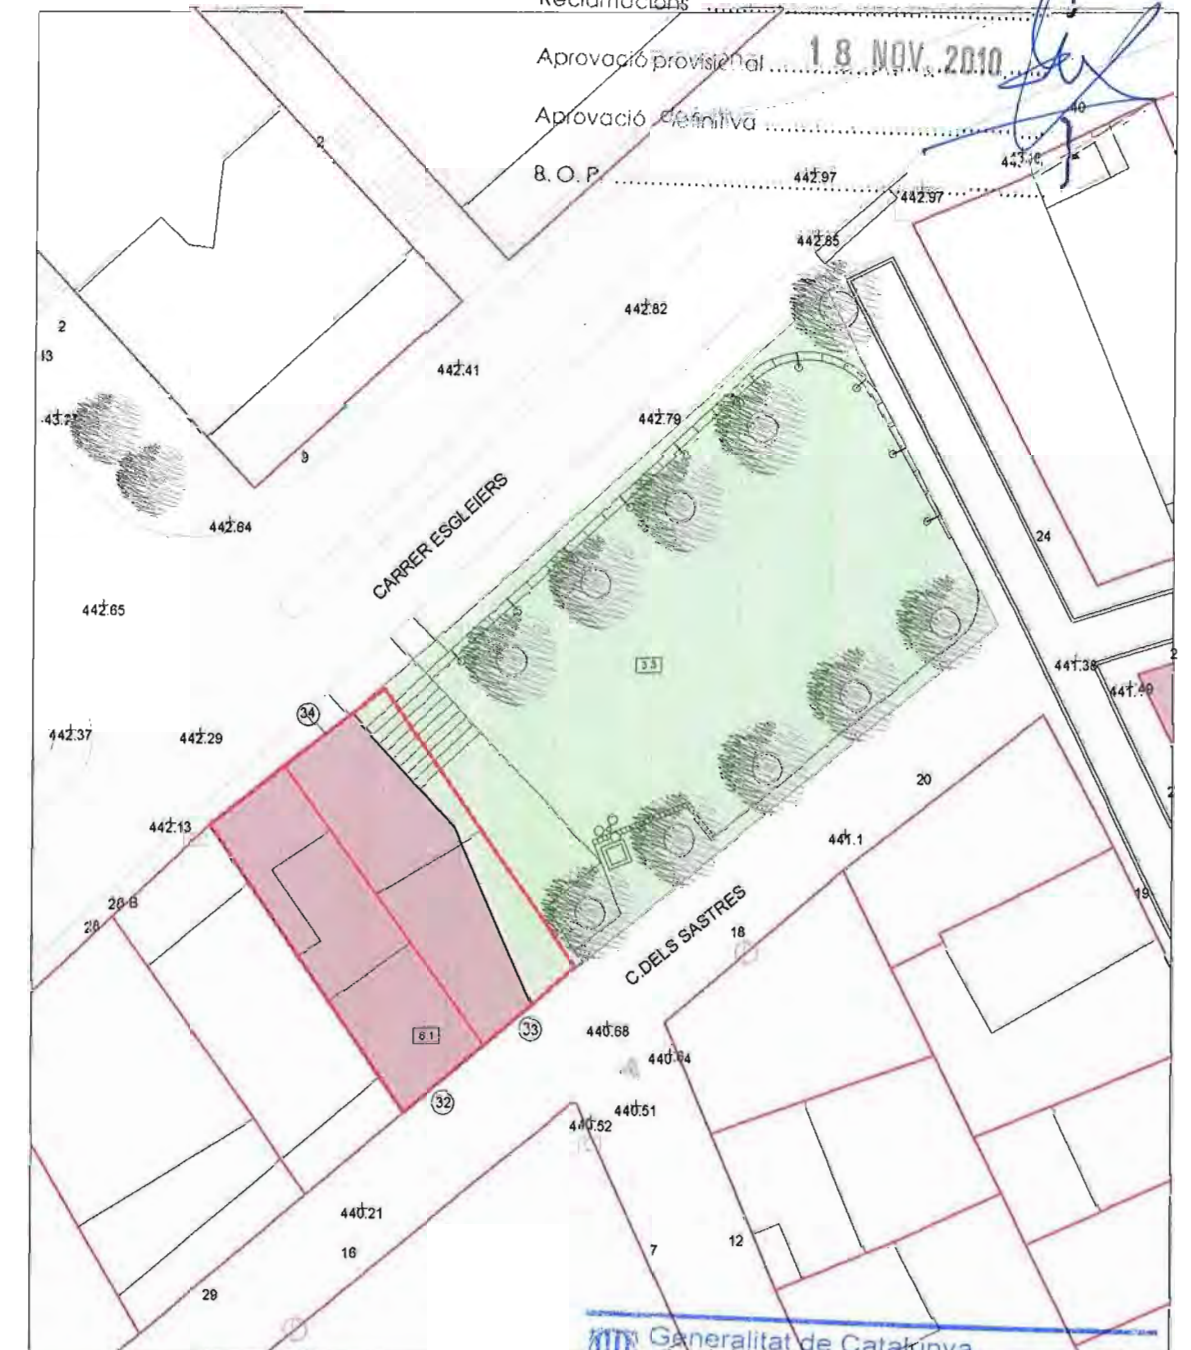



Aprovació inicial
 Reclamacions
 Aprovació provisional **18 NOV. 2010**
 Aprovació definitiva
 B. O. P.

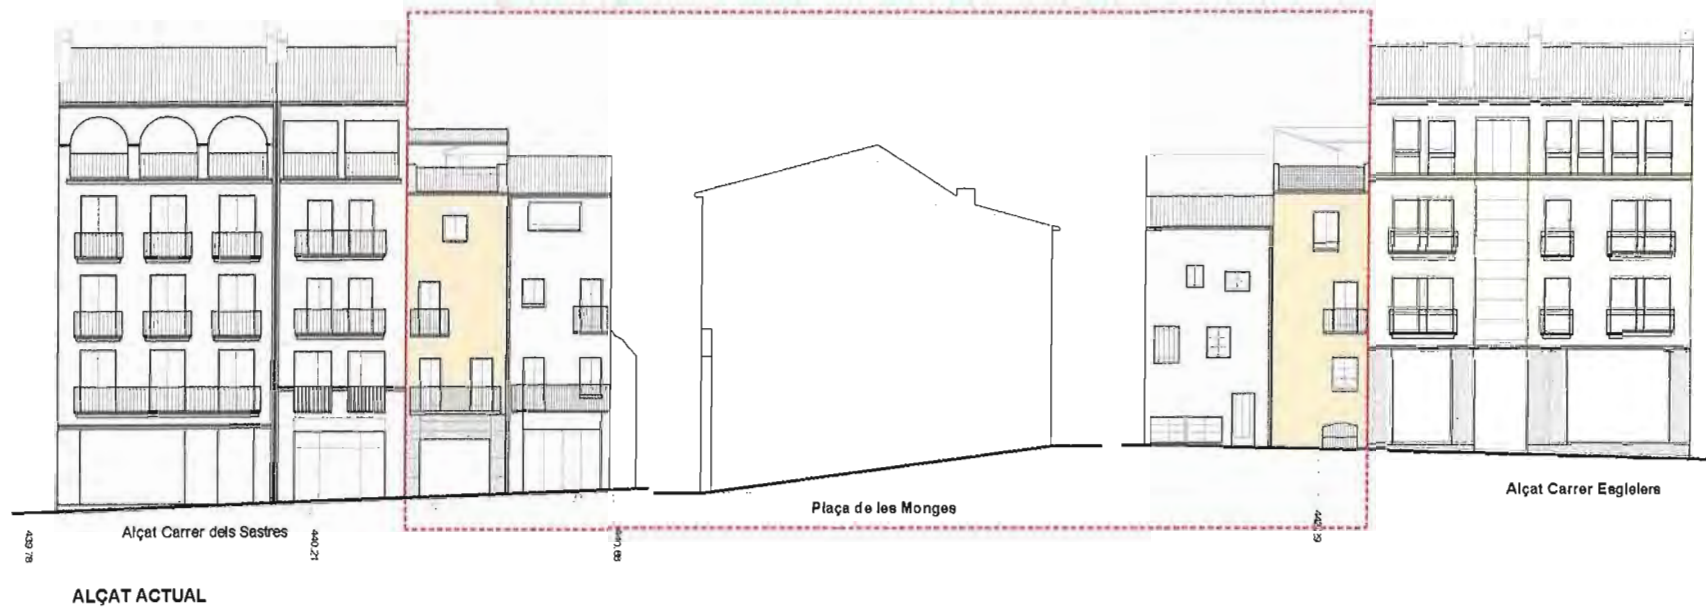

3 - ESPAIS LLIURES, ZONES VERDES
 6 - ZONES DE REHABILITACIÓ DE L'ESTRUCTURA URBANA I EDIFICATÒRIA DEL CENTRE HISTÒRIC

Generalitat de Catalunya
 Departament de Territori i Sostenibilitat
 Direcció General d'Urbanisme
 Aprovat definitivament per la Comissió Territorial d'Urbanisme de Girona en la sessió de data **09 FEB. 2011**
 La Secretària

Sònia Bofarull i Serrat

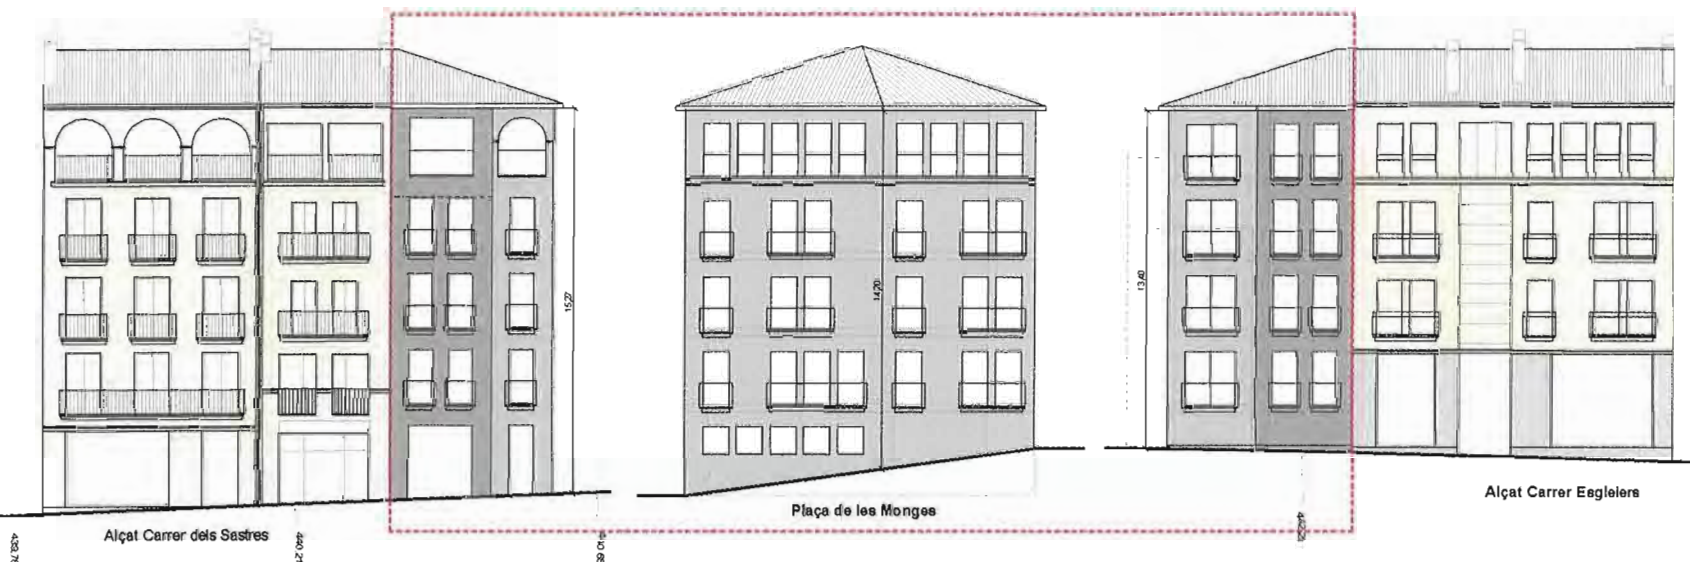

ALÇAT PROPOSAT
 L'ordenació d'obertures no és vinculant