


**AJUNTAMENT D'OLOT**  
 SECRETARIA

Aprovació inicial ..... 20 MAIG 2010  
 Reclamacions .....  
 Aprovació provisional ..... 22 JUL 2010  
 Aprovació definitiva .....  
 B.O.P. ....

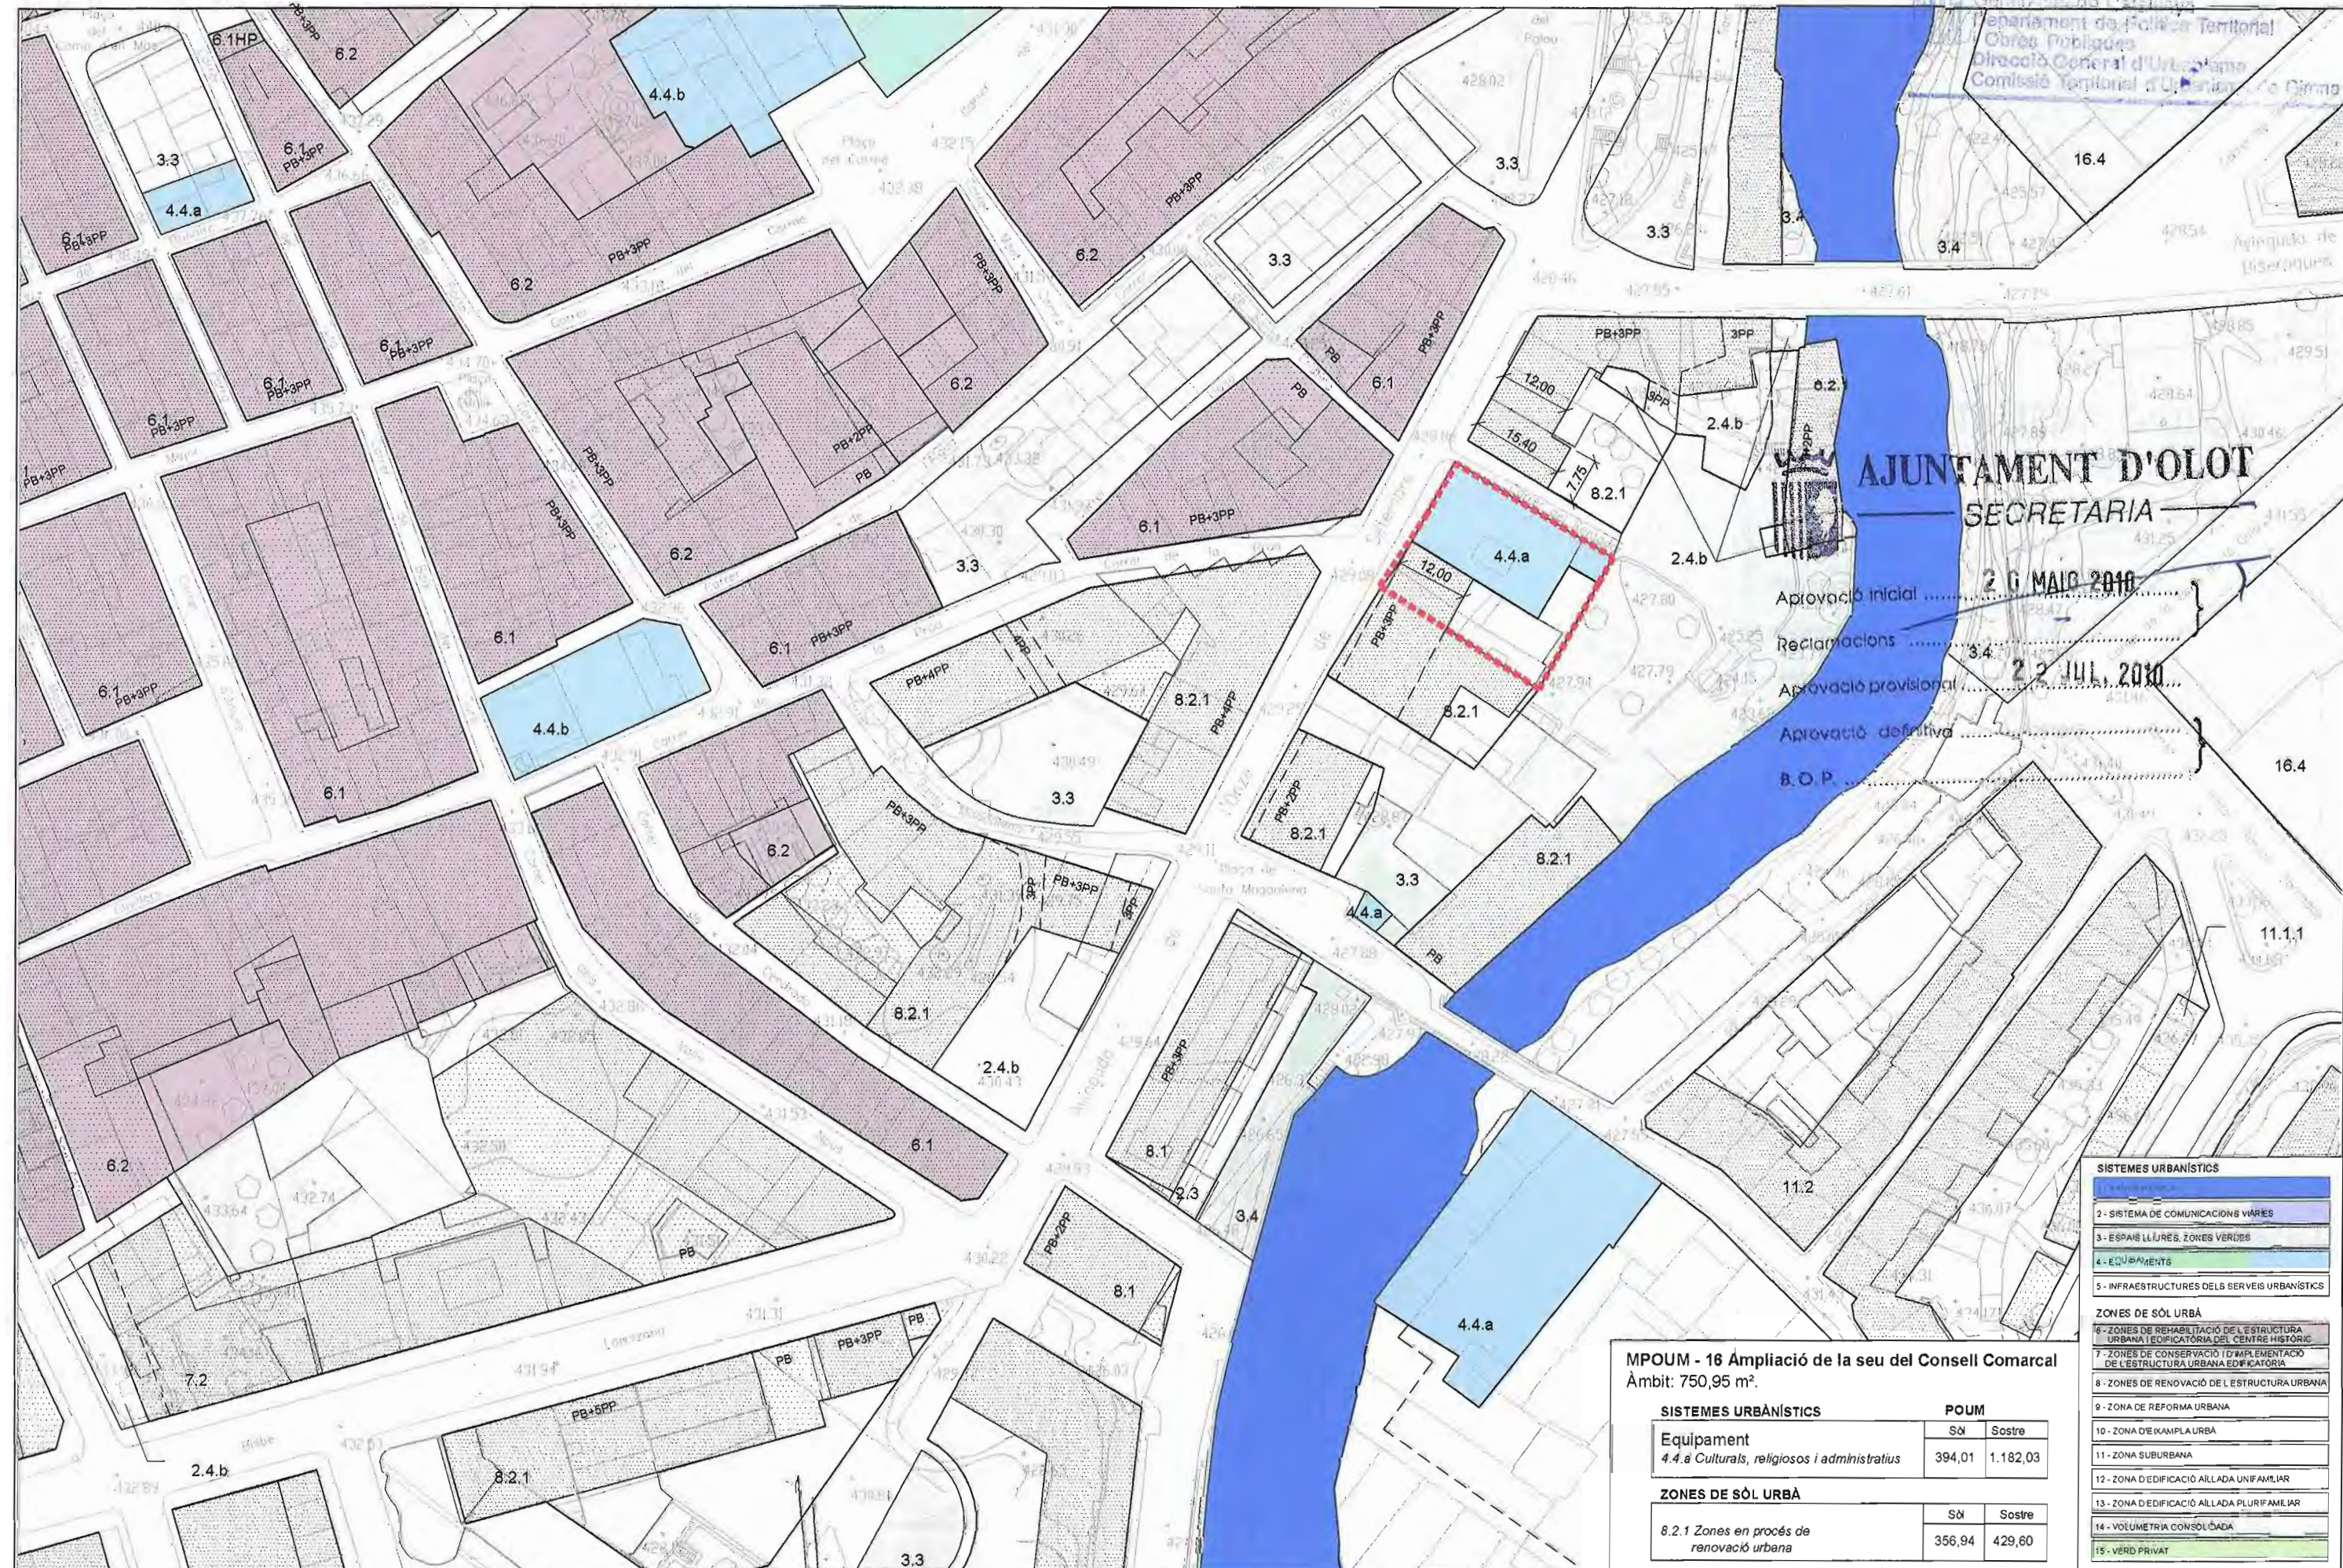

**MPOUM - 16 Ampliació de la seu del Consell Comarcal**  
 Àmbit: 750,95 m<sup>2</sup>.

SISTEMES URBANÍSTICS	POUM	
	Sòl	Sostre
Equipament 4.4.a Culturals, religiosos i administratius	394,01	1.182,03
<b>ZONES DE SÒL URBÀ</b>		
8.2.1 Zones en procés de renovació urbana	356,94	429,60

SISTEMES URBANÍSTICS	
1- ESPAI LLIBRE	
2- SISTEMA DE COMUNICACIONS VIÀRIES	
3- ESPAI LLIBRE. ZONES VERDES	
4- EQUIPAMENTS	
5- INFRAESTRUCTURES DELS SERVEIS URBANÍSTICS	
ZONES DE SÒL URBÀ	
6- ZONES DE REHABILITACIÓ DE L'ESTRUCTURA URBANA I EDIFICATÒRIA DEL CENTRE HISTÒRIC	
7- ZONES DE CONSERVACIÓ I D'IMPLEMENTACIÓ DE L'ESTRUCTURA URBANA EDIFICATÒRIA	
8- ZONES DE RENOVACIÓ DE L'ESTRUCTURA URBANA	
9- ZONA DE REFORMA URBANA	
10- ZONA D'EXAMPLAR URBÀ	
11- ZONA SUBURBANA	
12- ZONA D'EDIFICACIÓ ALLADA UNIFAMILIAR	
13- ZONA D'EDIFICACIÓ ALLADA PLURIFAMILIAR	
14- VOLUMETRIA CONSOLIDADA	
15- VERD PRIVAT	



ÀREA D'URBANISME  
 SECCIÓ PLANEJAMENT URBÀ

L'Arquitecte:

XAVIER CANOSA I MAGRET  
 LLORENÇ PANELLA I SOLER

REF.: 2010PG0012  
 DATA: MAIG DE 2010

PROJECTE:  
 MODIFICACIÓ PUNTUAL DEL POUM  
 UPL12010000007 (MPOUM - 16)  
 ZONA EQUIPAMENTS - CONSELL COMARCAL

PLÀNOL:  
 PLÀNOL DE ZONIFICACIÓ  
 PLANEJAMENT VIGENT

ESCALA: 1/1.000  
 N. PLÀNOL: 1.2i