


PLANTA GENERAL

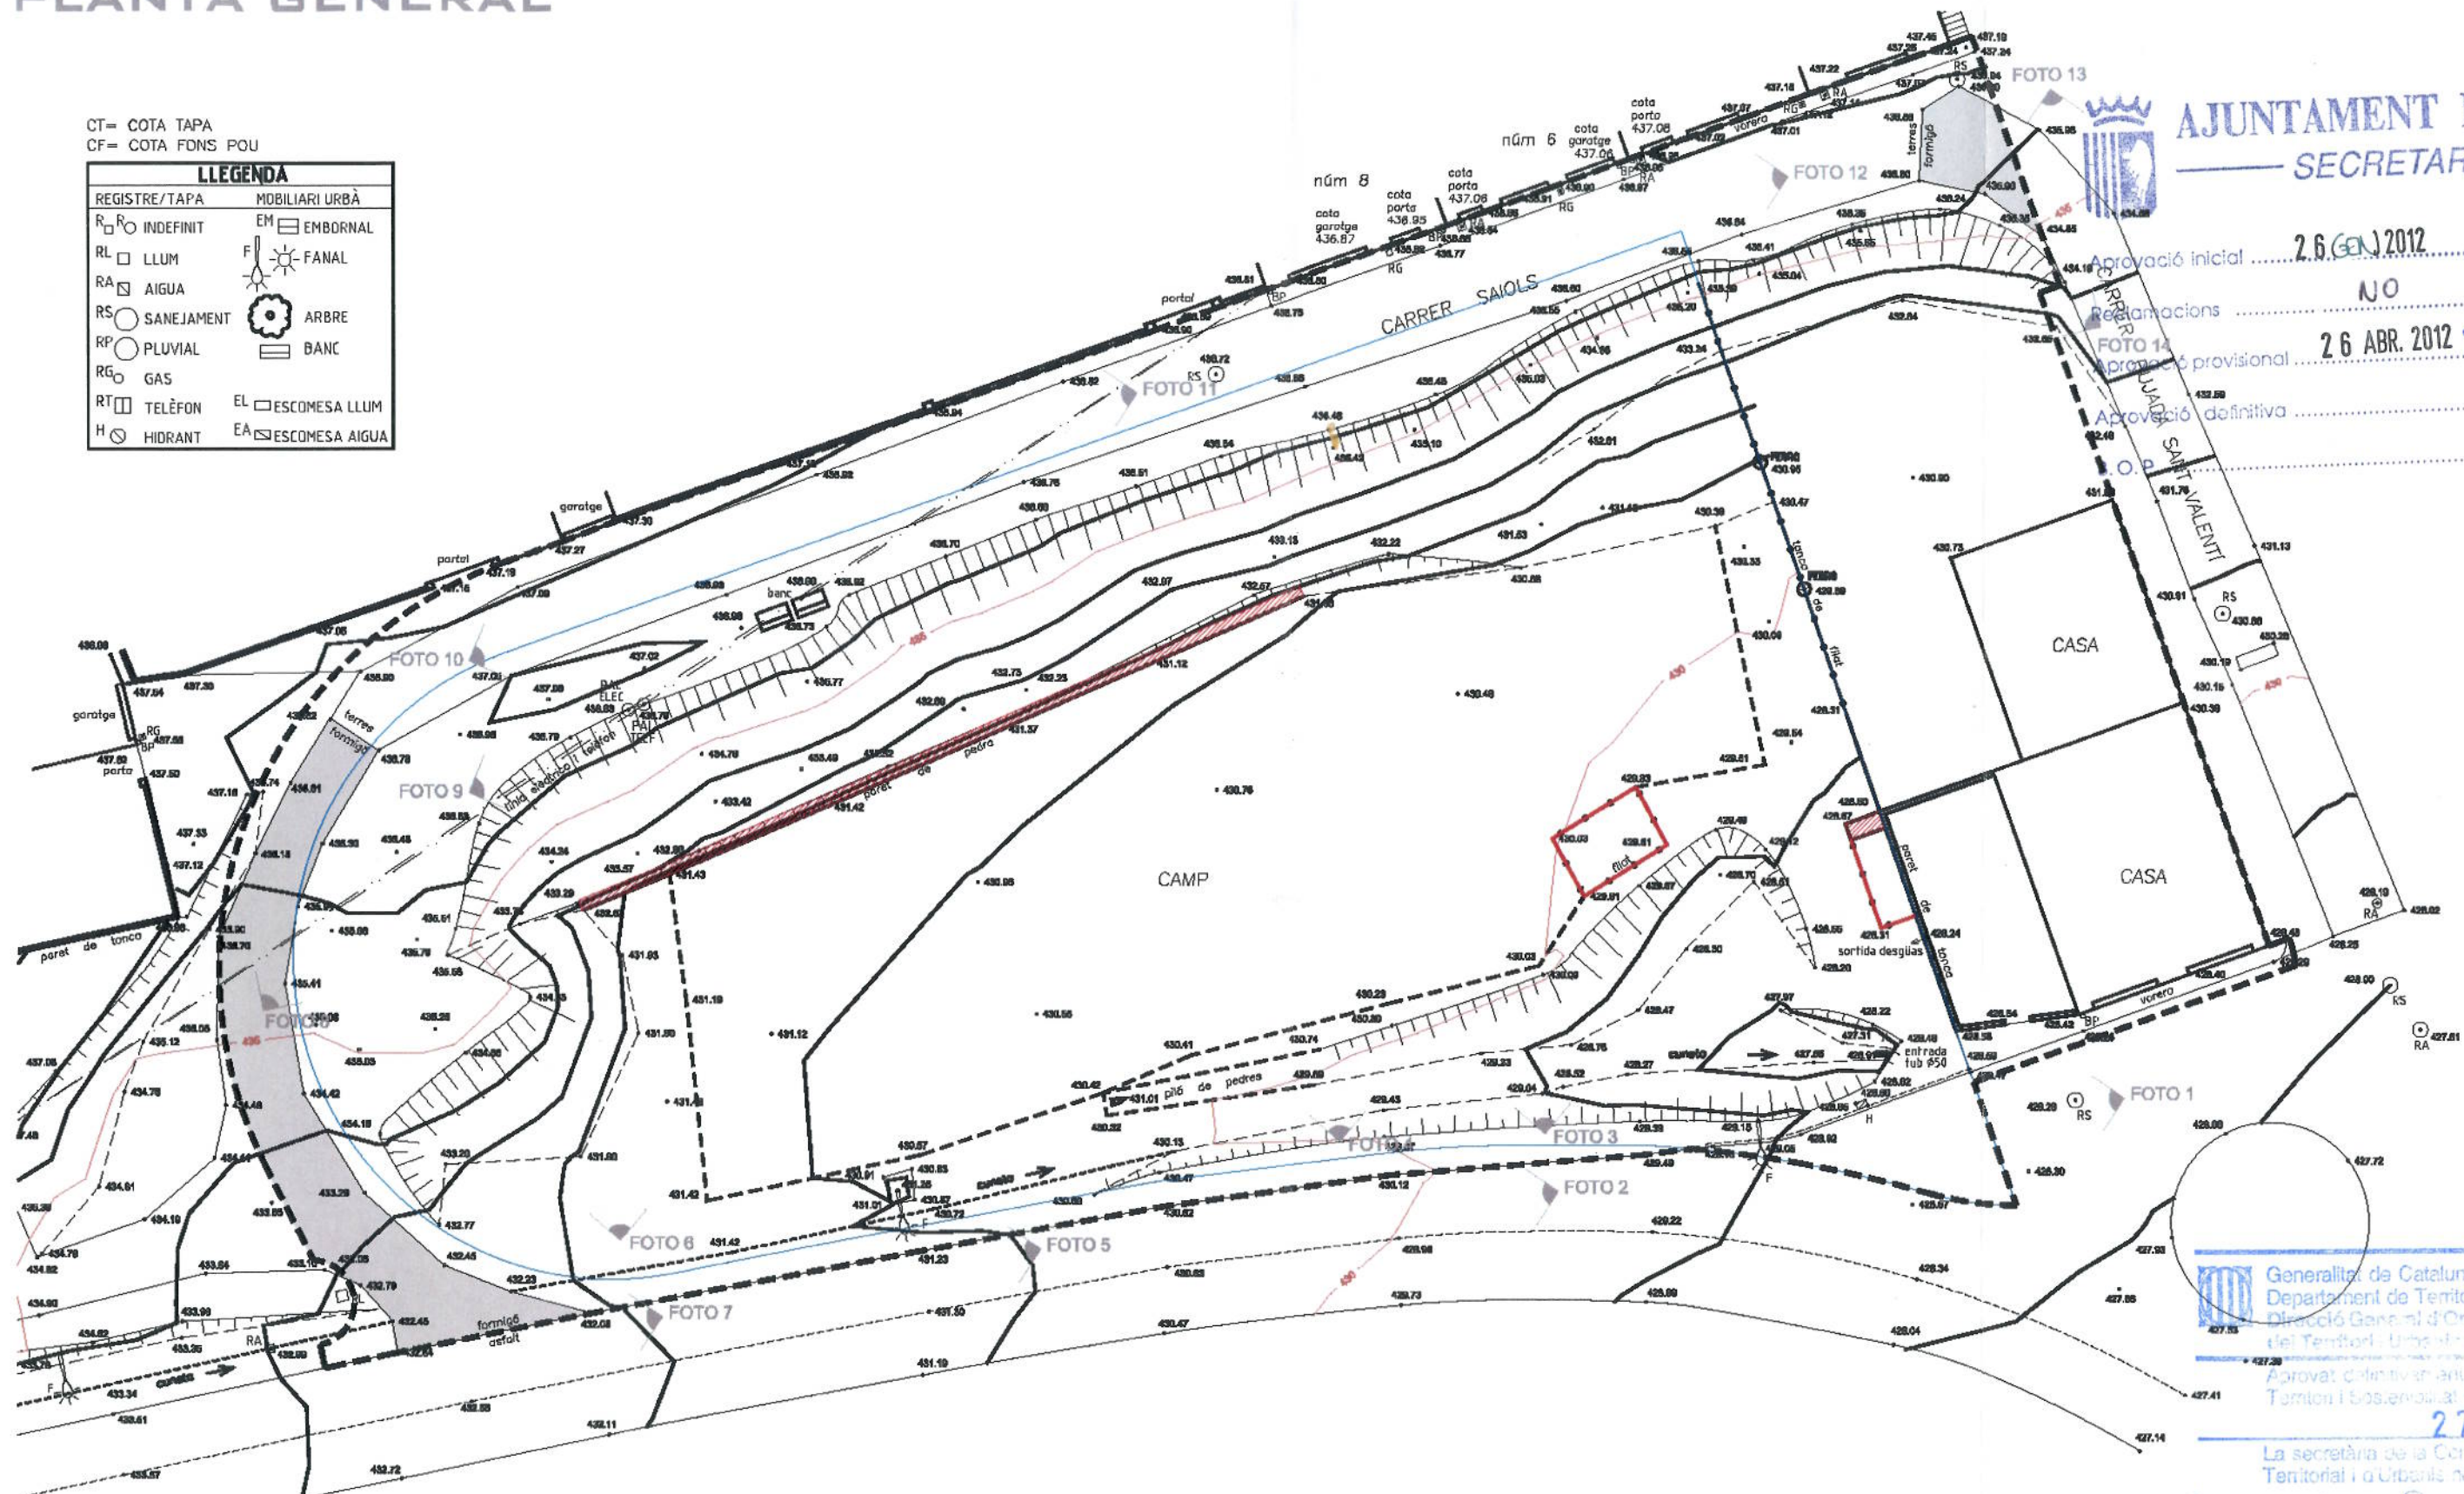

CT= COTA TAPA
CF= COTA FONDS POU

LLEGENDA	
REGISTRE/TAPA	MOBILIARI URBÀ
R ₀ ○ INDEFINIT	EM □ EMBORNAL
RL □ LLUM	F □ FANAL
RA □ AIGUA	ARBRE ○
RS ○ SANEJAMENT	BANC □
RP ○ PLUVIAL	EL □ ESCOMESA LLUM
RG ○ GAS	EA □ ESCOMESA AIGUA
RT □ TELÈFON	
H ○ HIDRANT	



AJUNTAMENT D'OLOT
SECRETARIA

Aprovació inicial 26 JUN 2012
 Reclamacions NO
 Aprovació provisional 26 ABR. 2012
 Aprovació definitiva

--- ÀMBIT DEL PROJECTE = 3.869 m²
 — POLÍGON D'ACTUACIÓ P.A.U. 12.01 = 2.494 m²

— ARRENCADA DE PAVIMENT DE FORMIGÓ
 — DESMUNTATGE DE FILAT
 — ENDERROC DE PARET DE PEDRA

Generalitat de Catalunya
 Departament de Territori i Sostenibilitat
 Direcció General d'Ordenació
 del Territori i Urbanisme

Aprovat definitivament pel conseller de
 Territori i Sostenibilitat en data

27 JUL 2012

La secretària de la Comissió de Política
 Territorial i d'Urbanisme de Catalunya

Dolors Vergés Fernández

e: 1/300