

PROPOSTA DE MODIFICACIÓ POLÍGON D'ACTUACIÓ P.A: 12.01


HOSTAL DEL SOL 1: Extensió: 2.508 m²

Sostre màxim edificable	Sòl privat	Sostre privat de cessió	Espais lliures	Vialitat	Equip inst. tèc.	Sòl públic	Número d'habitages
1.394	1.128		968	412		1.380	6

PROPOSTA: HOSTAL DEL SOL 1: Extensió: 2.508 m²

Sostre màxim edificable	Sòl privat	Sostre privat de cessió	Espais lliures	Vialitat	Equip inst. tèc.	Sòl públic	Número d'habitages
902	1.267		968	273		1.241	4

QUALIFICACIÓ	CLAU
SISTEMA DE COMUNICACIONS VIÀRIES	2.1
ESPAIS LLIURES, ZONES VERDES	3.4
ZONA D'EDIFICACIÓ AÏLLADA	12.5

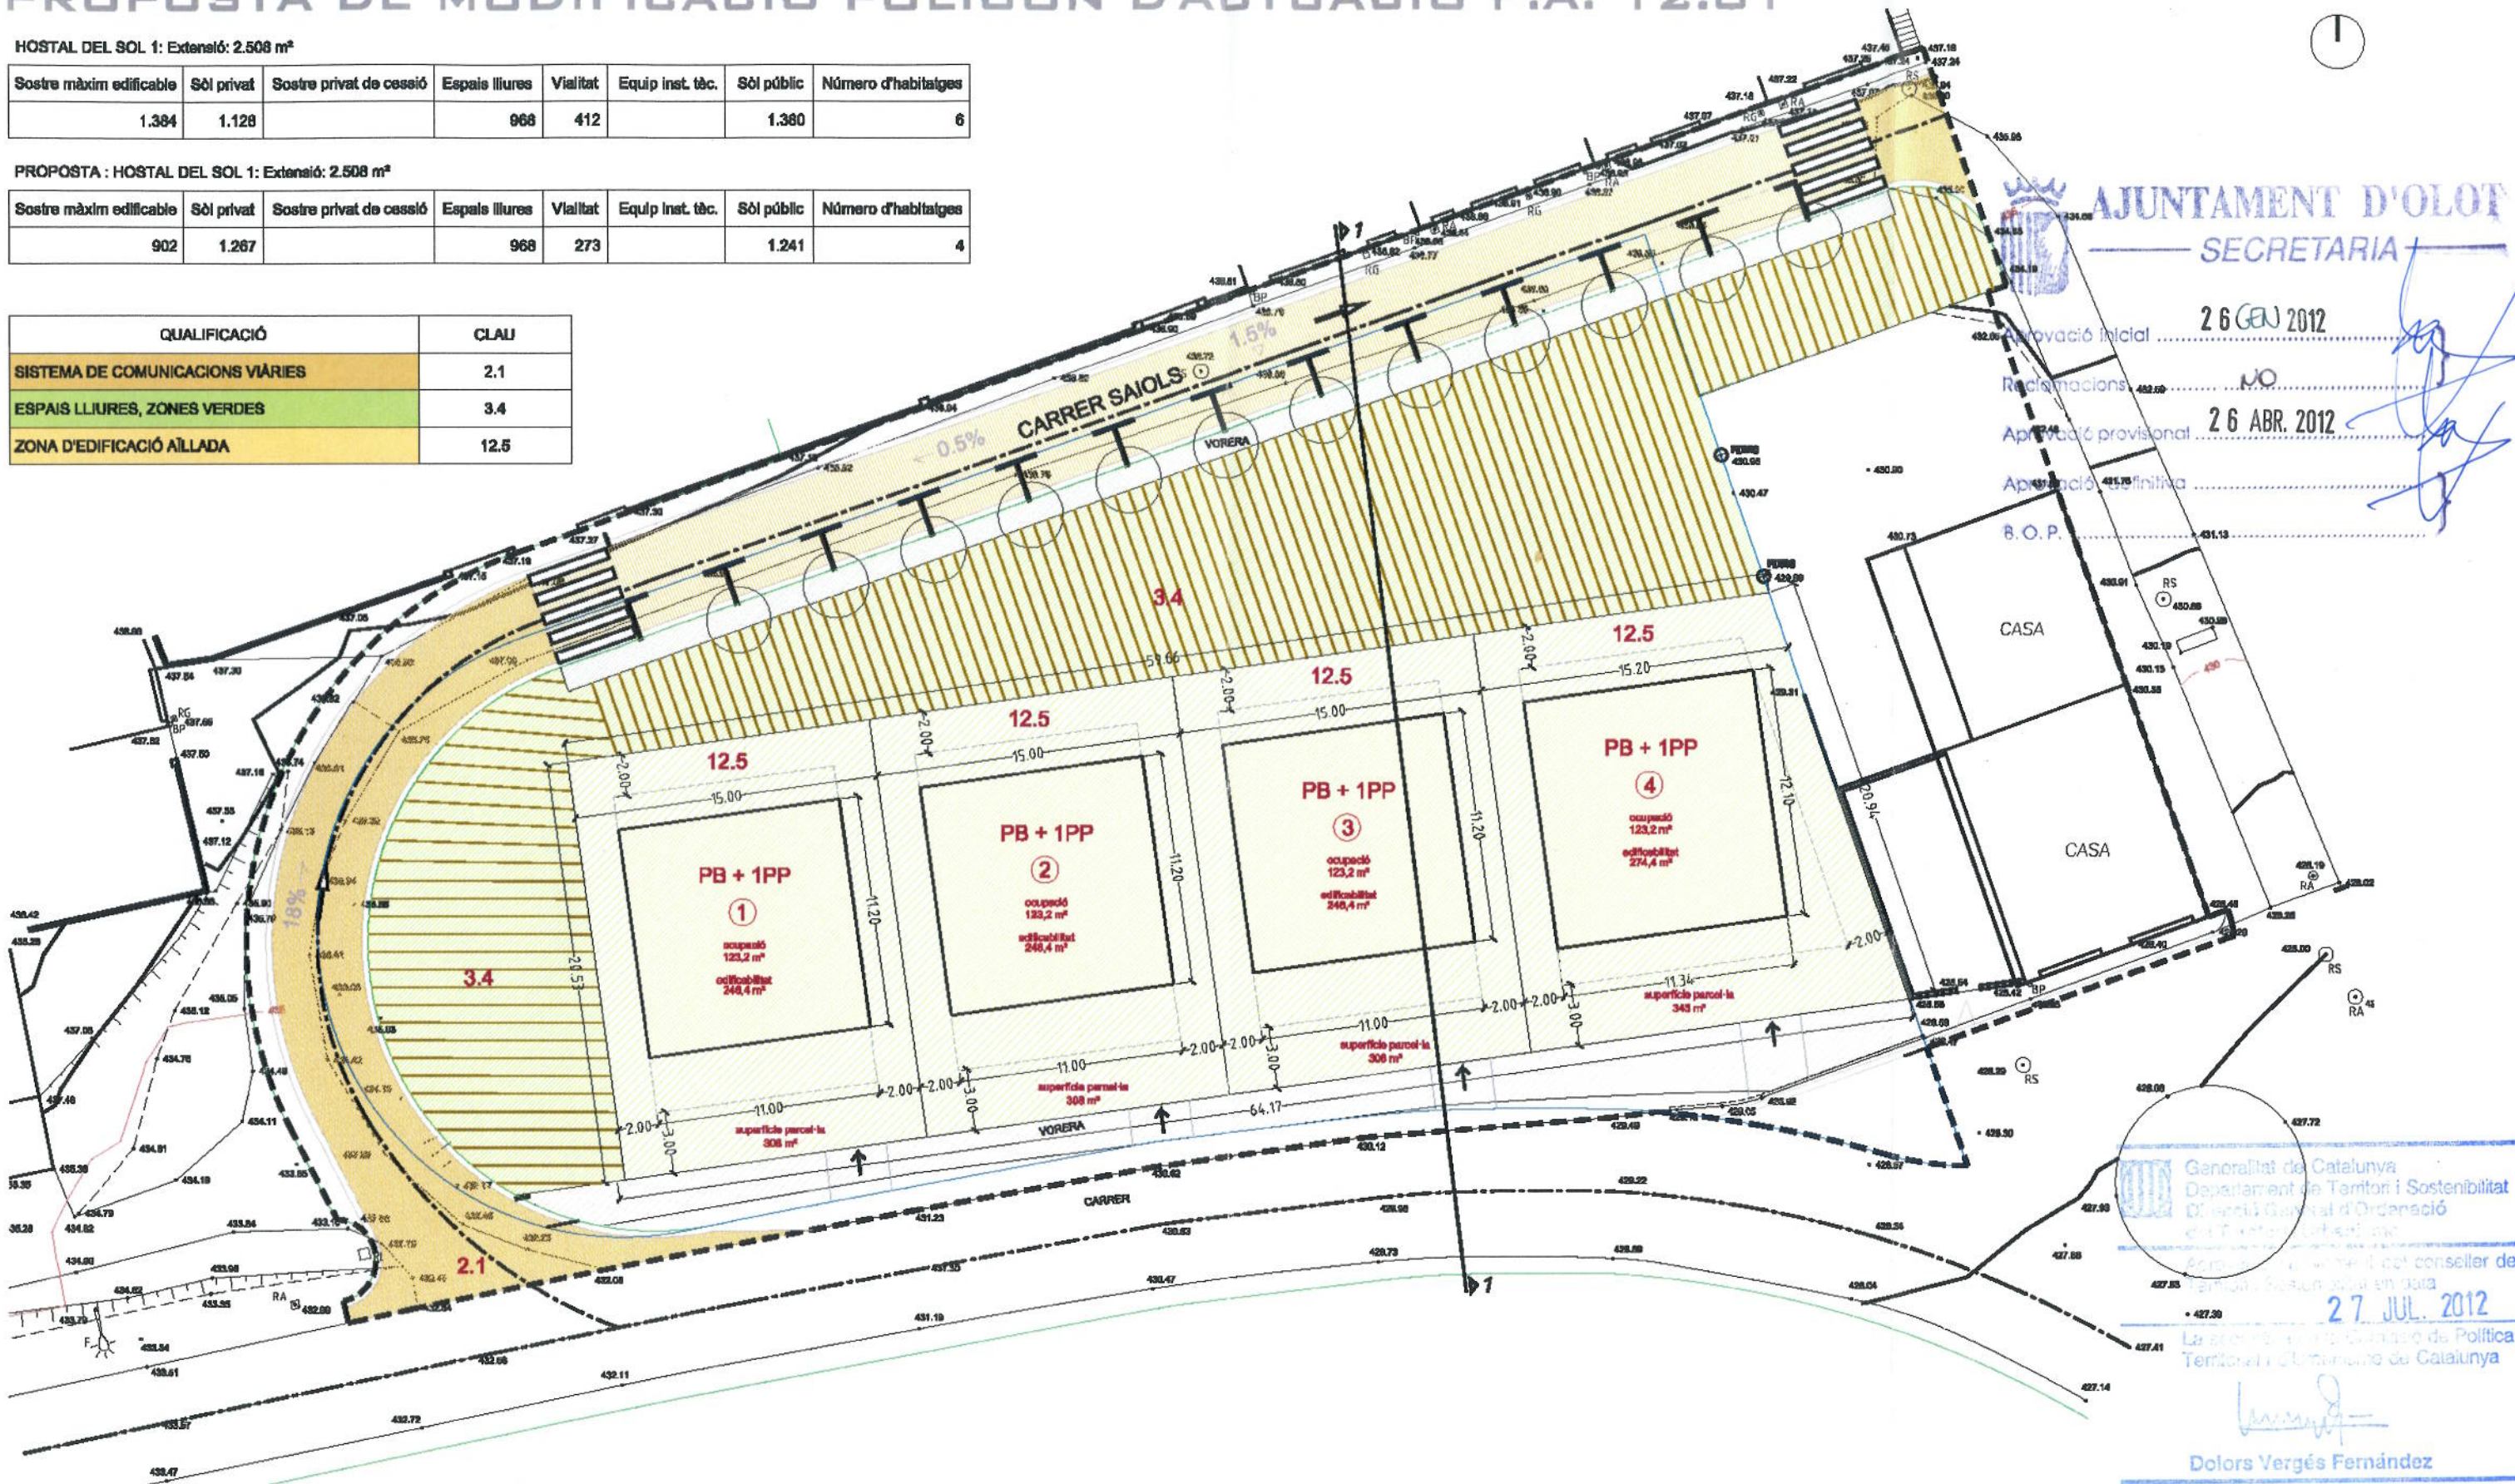

AJUNTAMENT D'OLOI
SECRETARIA

26 GEN 2012

26 ABR. 2012

27 JUL. 2012

Generalitat de Catalunya
Departament de Territori i Sostenibilitat
Direcció General d'Ordenació del Territori i Urbanisme

27 JUL. 2012

Dolors Vergés Fernández

e: 1/300