



PROPOSTA DE MODIFICACIÓ POLÍGON D'ACTUACIÓ P.A: 12.01

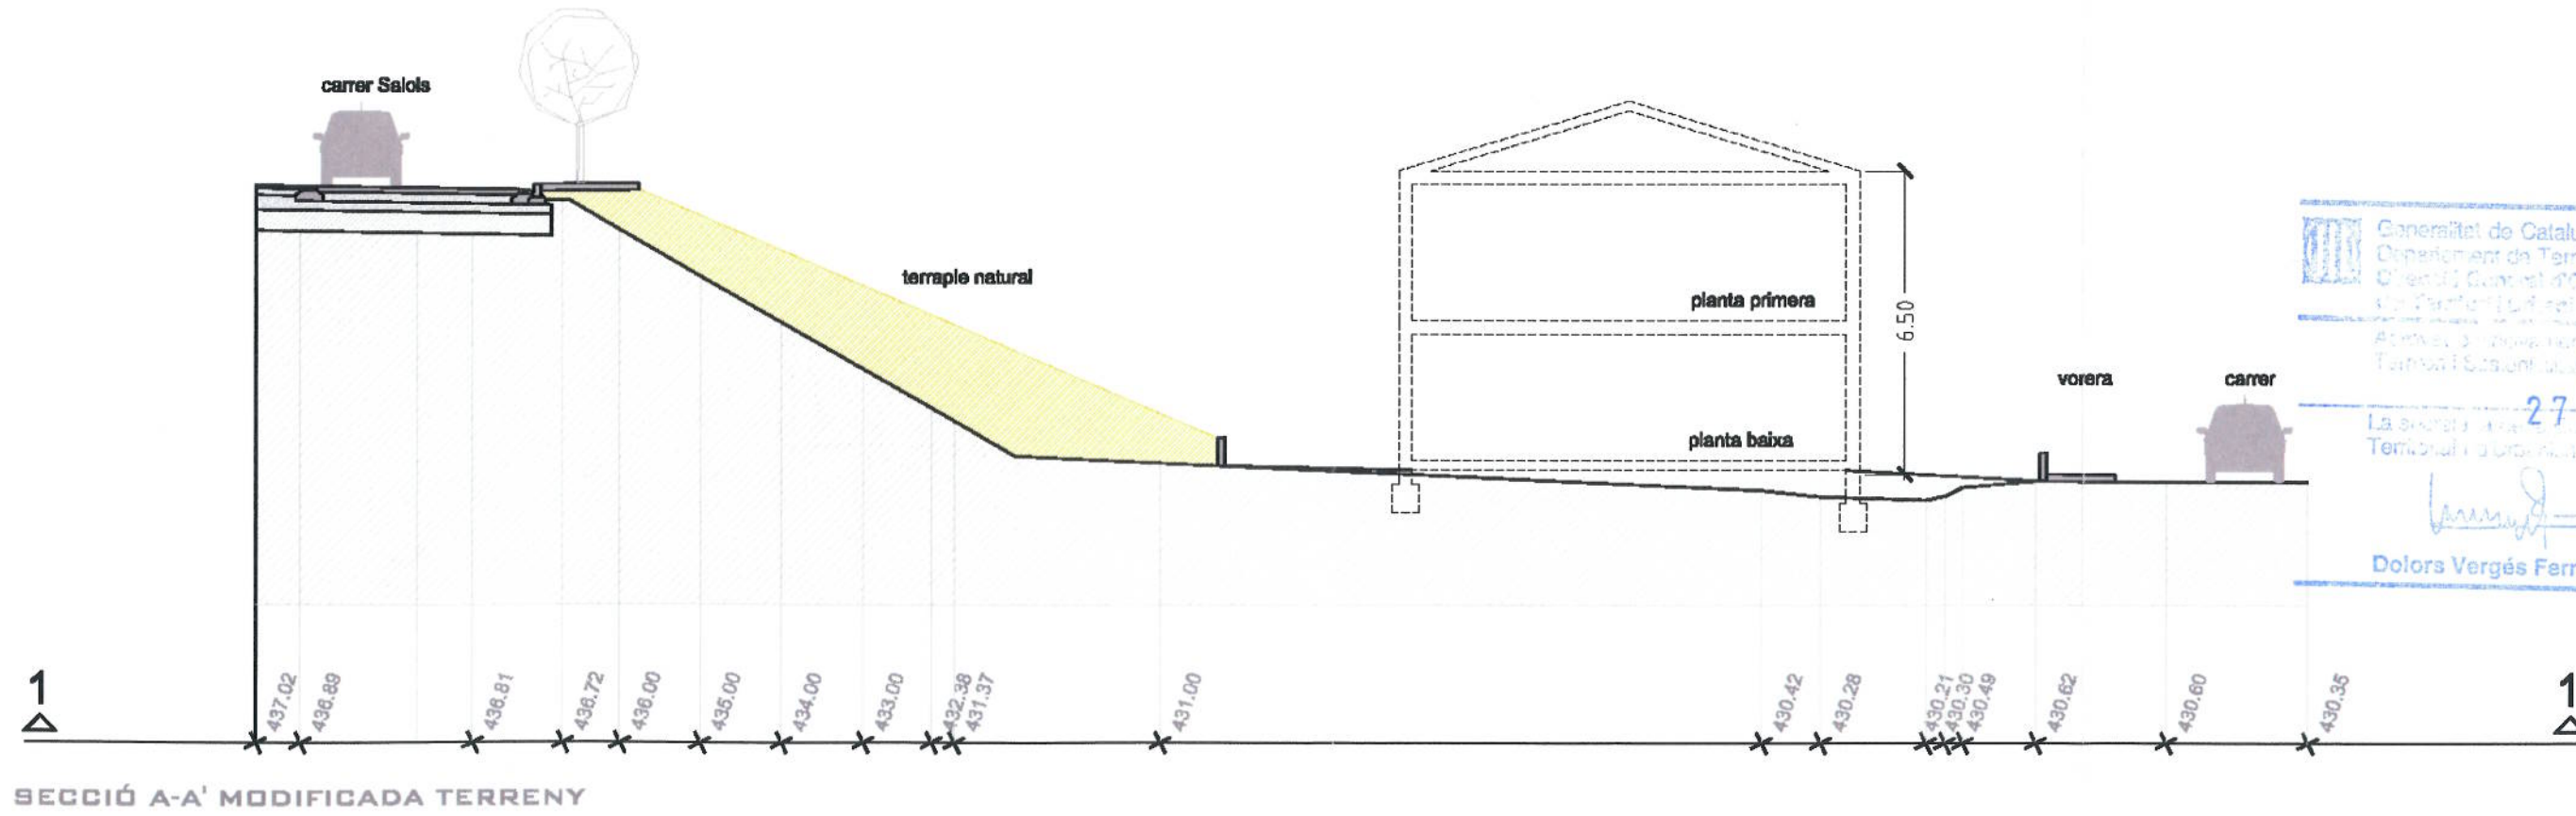

Ajuntament d'Olot
 SECRETARIA
 Aprobació inicial 26 GEN 2012
 Reclamacions NO
 Aprobació provisional 26 ABR 2012
 Aprobació definitiva
 N-260a
 B.O.P.

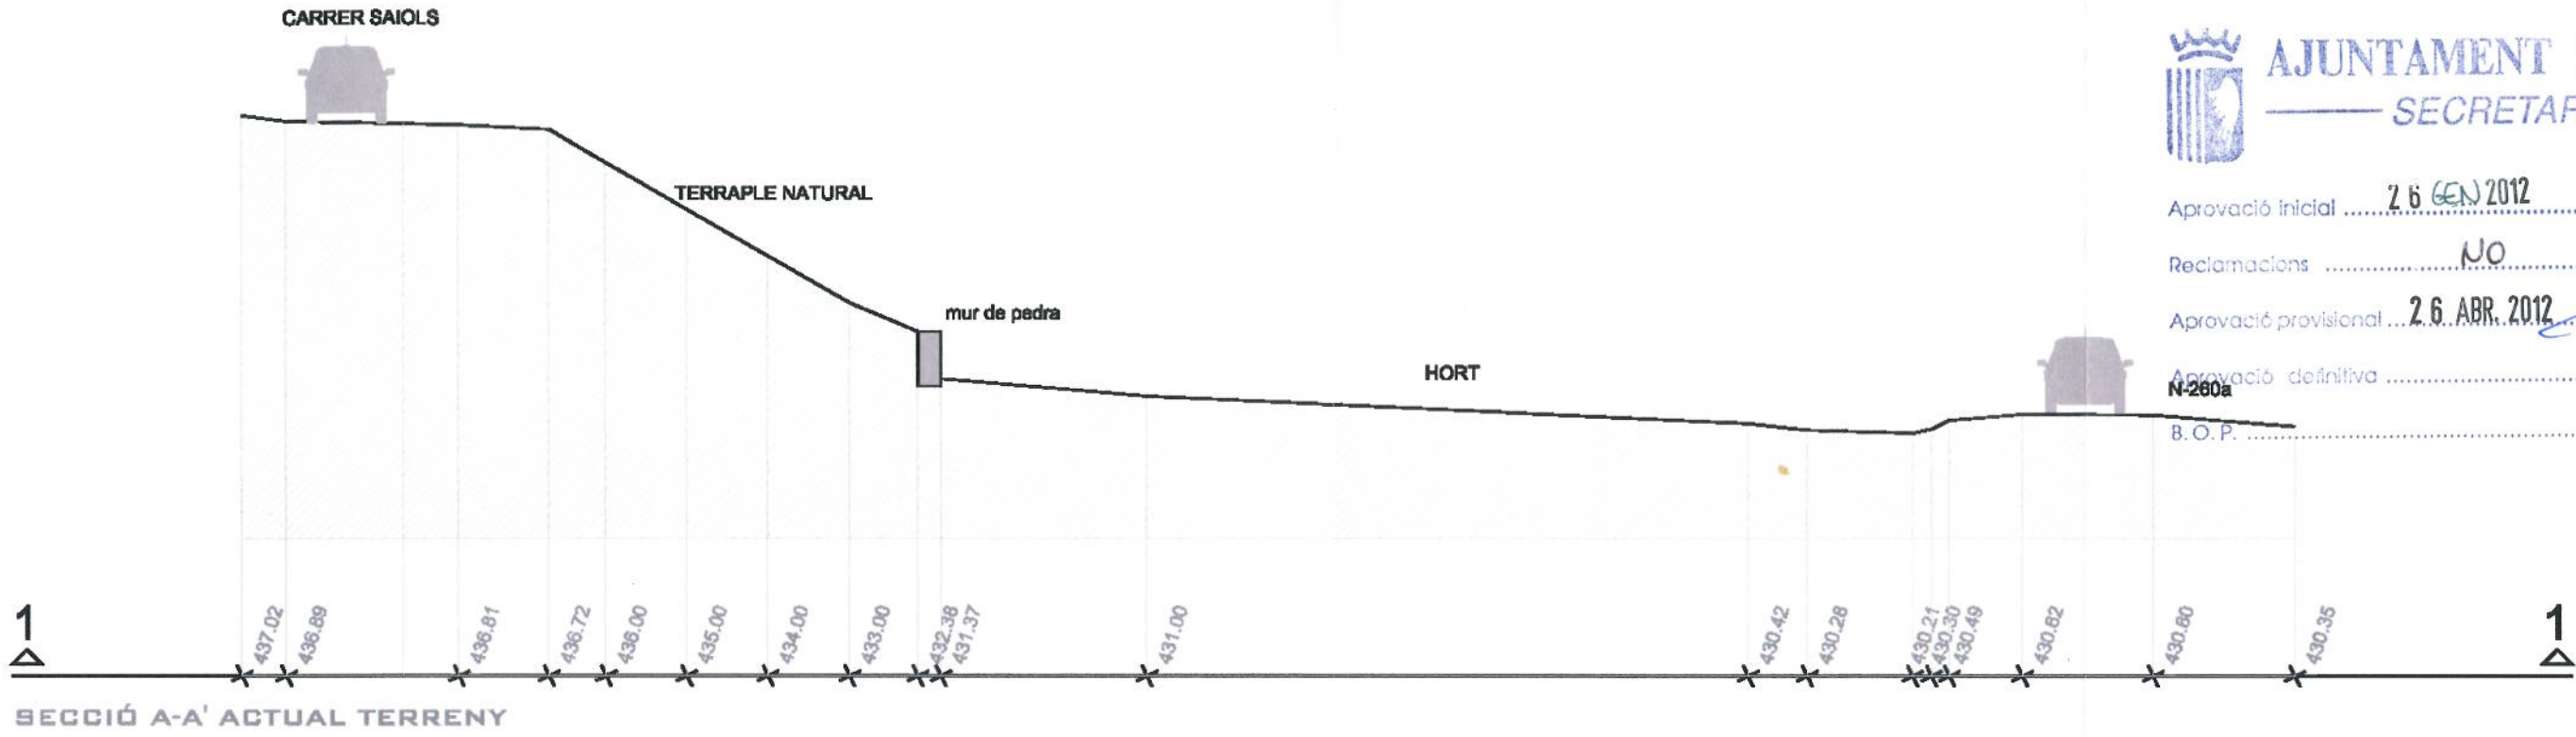

Generalitat de Catalunya
 Departament de Territori i Sostenibilitat
 Direcció General d'Ordenació
 del Territori i Urbanisme
 Aquesta aprovació del conseller de
 Territori i Urbanisme està en data
 27 JUL 2012
 La Secretaria General de Política
 Territorial i Urbanisme de Catalunya
 Dolors Vergés Fernández

- TERRENY NATURAL
- EXCAVACIÓ
- TERRAPLE

e: 1/150
 0 2.5 5