


26 JUN 2012  
 Aprobació inicial  
 Reclamacions NO  
 Aprobació provisional 26 ABR 2012  
 Aprobació definitiva  
 B.O.P.

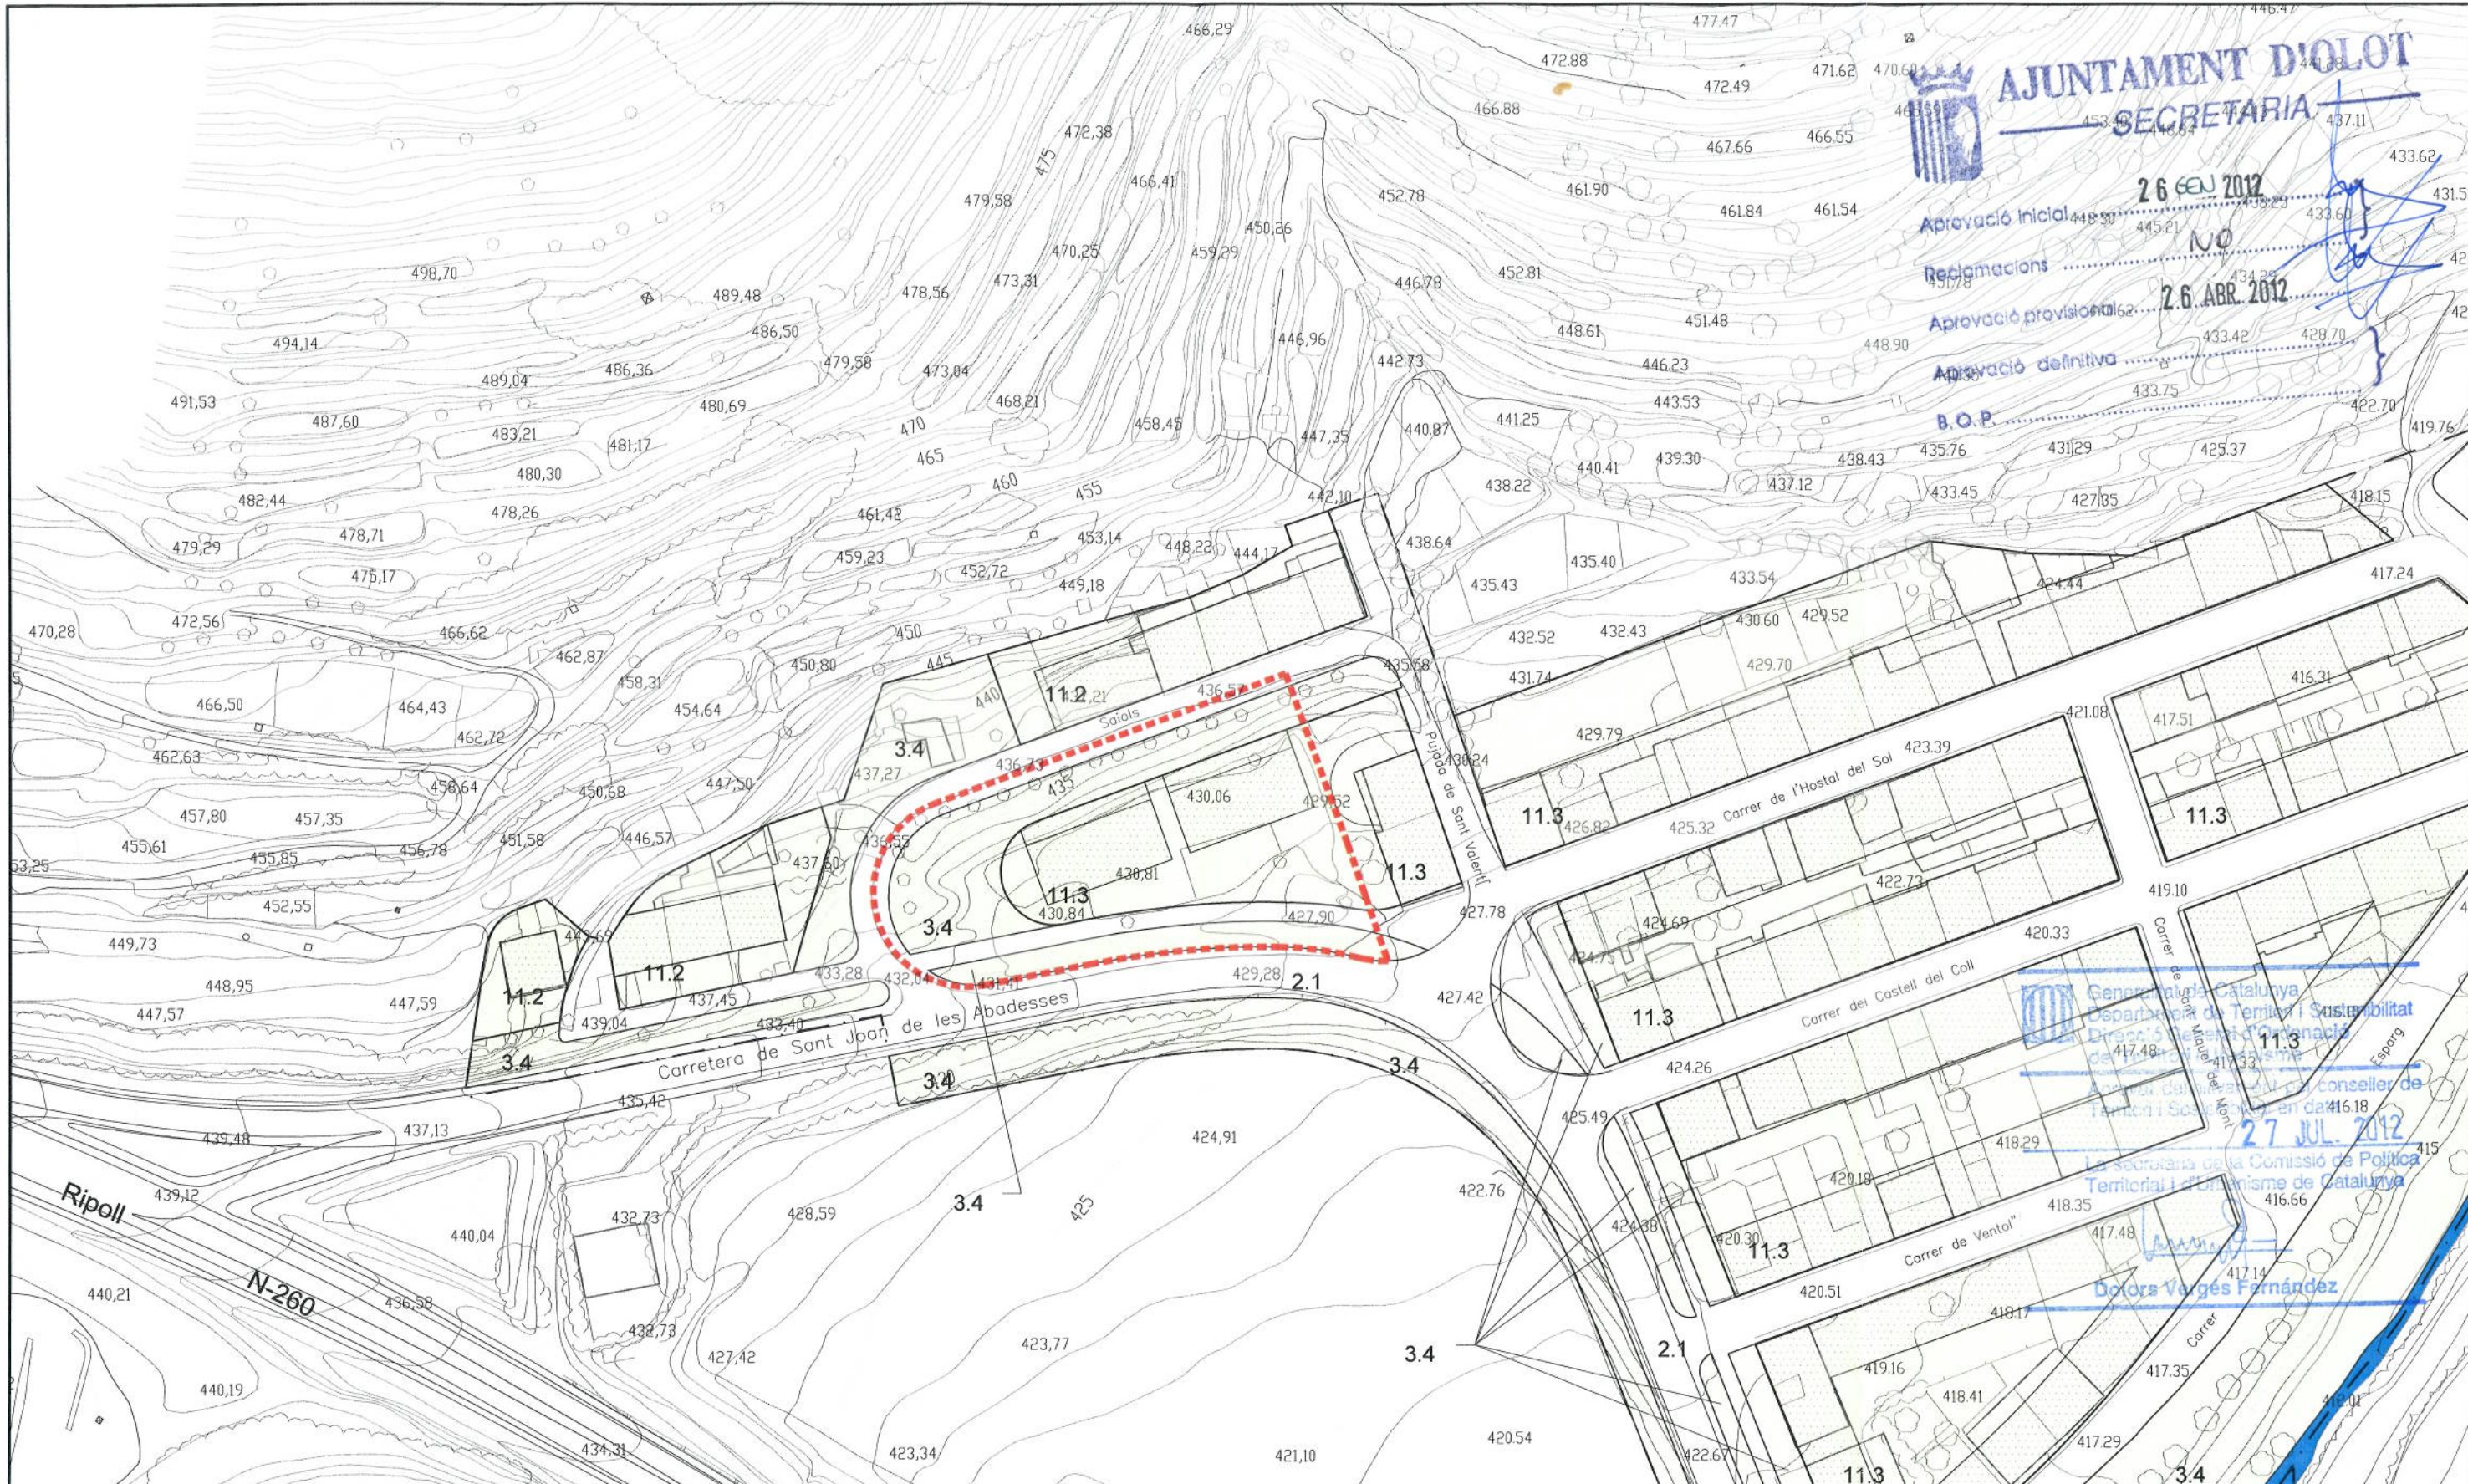

Generalitat de Catalunya  
 Departament de Territori i Sostenibilitat  
 Directorat General d'Urbanisme i Gestió del Territori  
 Conseller de Territori i Sostenibilitat en funció de la Comissió de Política Territorial i d'Urbanisme de Catalunya  
 27 JUL 2012  
 Dolors Vergés Fernández

| SISTEMES URBANÍSTICS                          |                                      | ZONES DE SÒL URBÀ  |   |
|---|--------------------------------------|--|---|
| 1 - XARXA D'EDIFICACIÓ                        | 2 - SISTEMA DE COMUNICACIONS VIÀRIES | 6 - ZONES DE REHABILITACIÓ DE L'ESTRUCTURA URBANA I EDIFICACIÓ DEL CENTRE HISTÒRIC | 11 - ZONA SUBURBANA   |
| 3 - ESPAIS LLIURES, ZONES VERDES              | 4 - EQUIPAMENTS                      | 7 - ZONES DE CONSERVACIÓ I D'IMPLEMENTACIÓ DE L'ESTRUCTURA URBANA EDIFICACIÓ       | 12 - ZONA D'EDIFICACIÓ AILLADA UNIFAMILIAR                            |
| 5 - INFRAESTRUCTURES DELS SERVEIS URBANÍSTICS |                                      | 8 - ZONES DE RENOVACIÓ DE L'ESTRUCTURA URBANA                                      | 13 - ZONA D'EDIFICACIÓ AILLADA PLURIFAMILIAR                          |
|   |                                      | 9 - ZONA DE REFORMA URBANA   | 14 - VOLUMETRIA CONSOLIDADA   |
|   |                                      | 10 - ZONA D'EIXAMPLA URBÀ  | 15 - VERD PRIVAT  |
|   |                                      |  | 16 - ZONA D'INDÚSTRIA AILLADA   |
|   |                                      |  | 17 - ZONA D'INDÚSTRIA SEGONS ALINEACIONS                              |
|   |                                      |  | 18 - ZONA D'ACTIVITATS ECONÒMIQUES TERCIÀRIES EN L'EDIFICACIÓ AILLADA |
|   |                                      |  | 19 - ZONA D'ACTIVITATS ECONÒMIQUES TERCIÀRIES SEGONS ALINEACIONS      |