



AJUNTAMENT D'OLOT

SECRETARIA


Aprovació inicial 2.6 GEN 2012

Reclamacions NO

Aprovació provisional 2.6 ABR 2012

Aprovació definitiva

B.O.P.

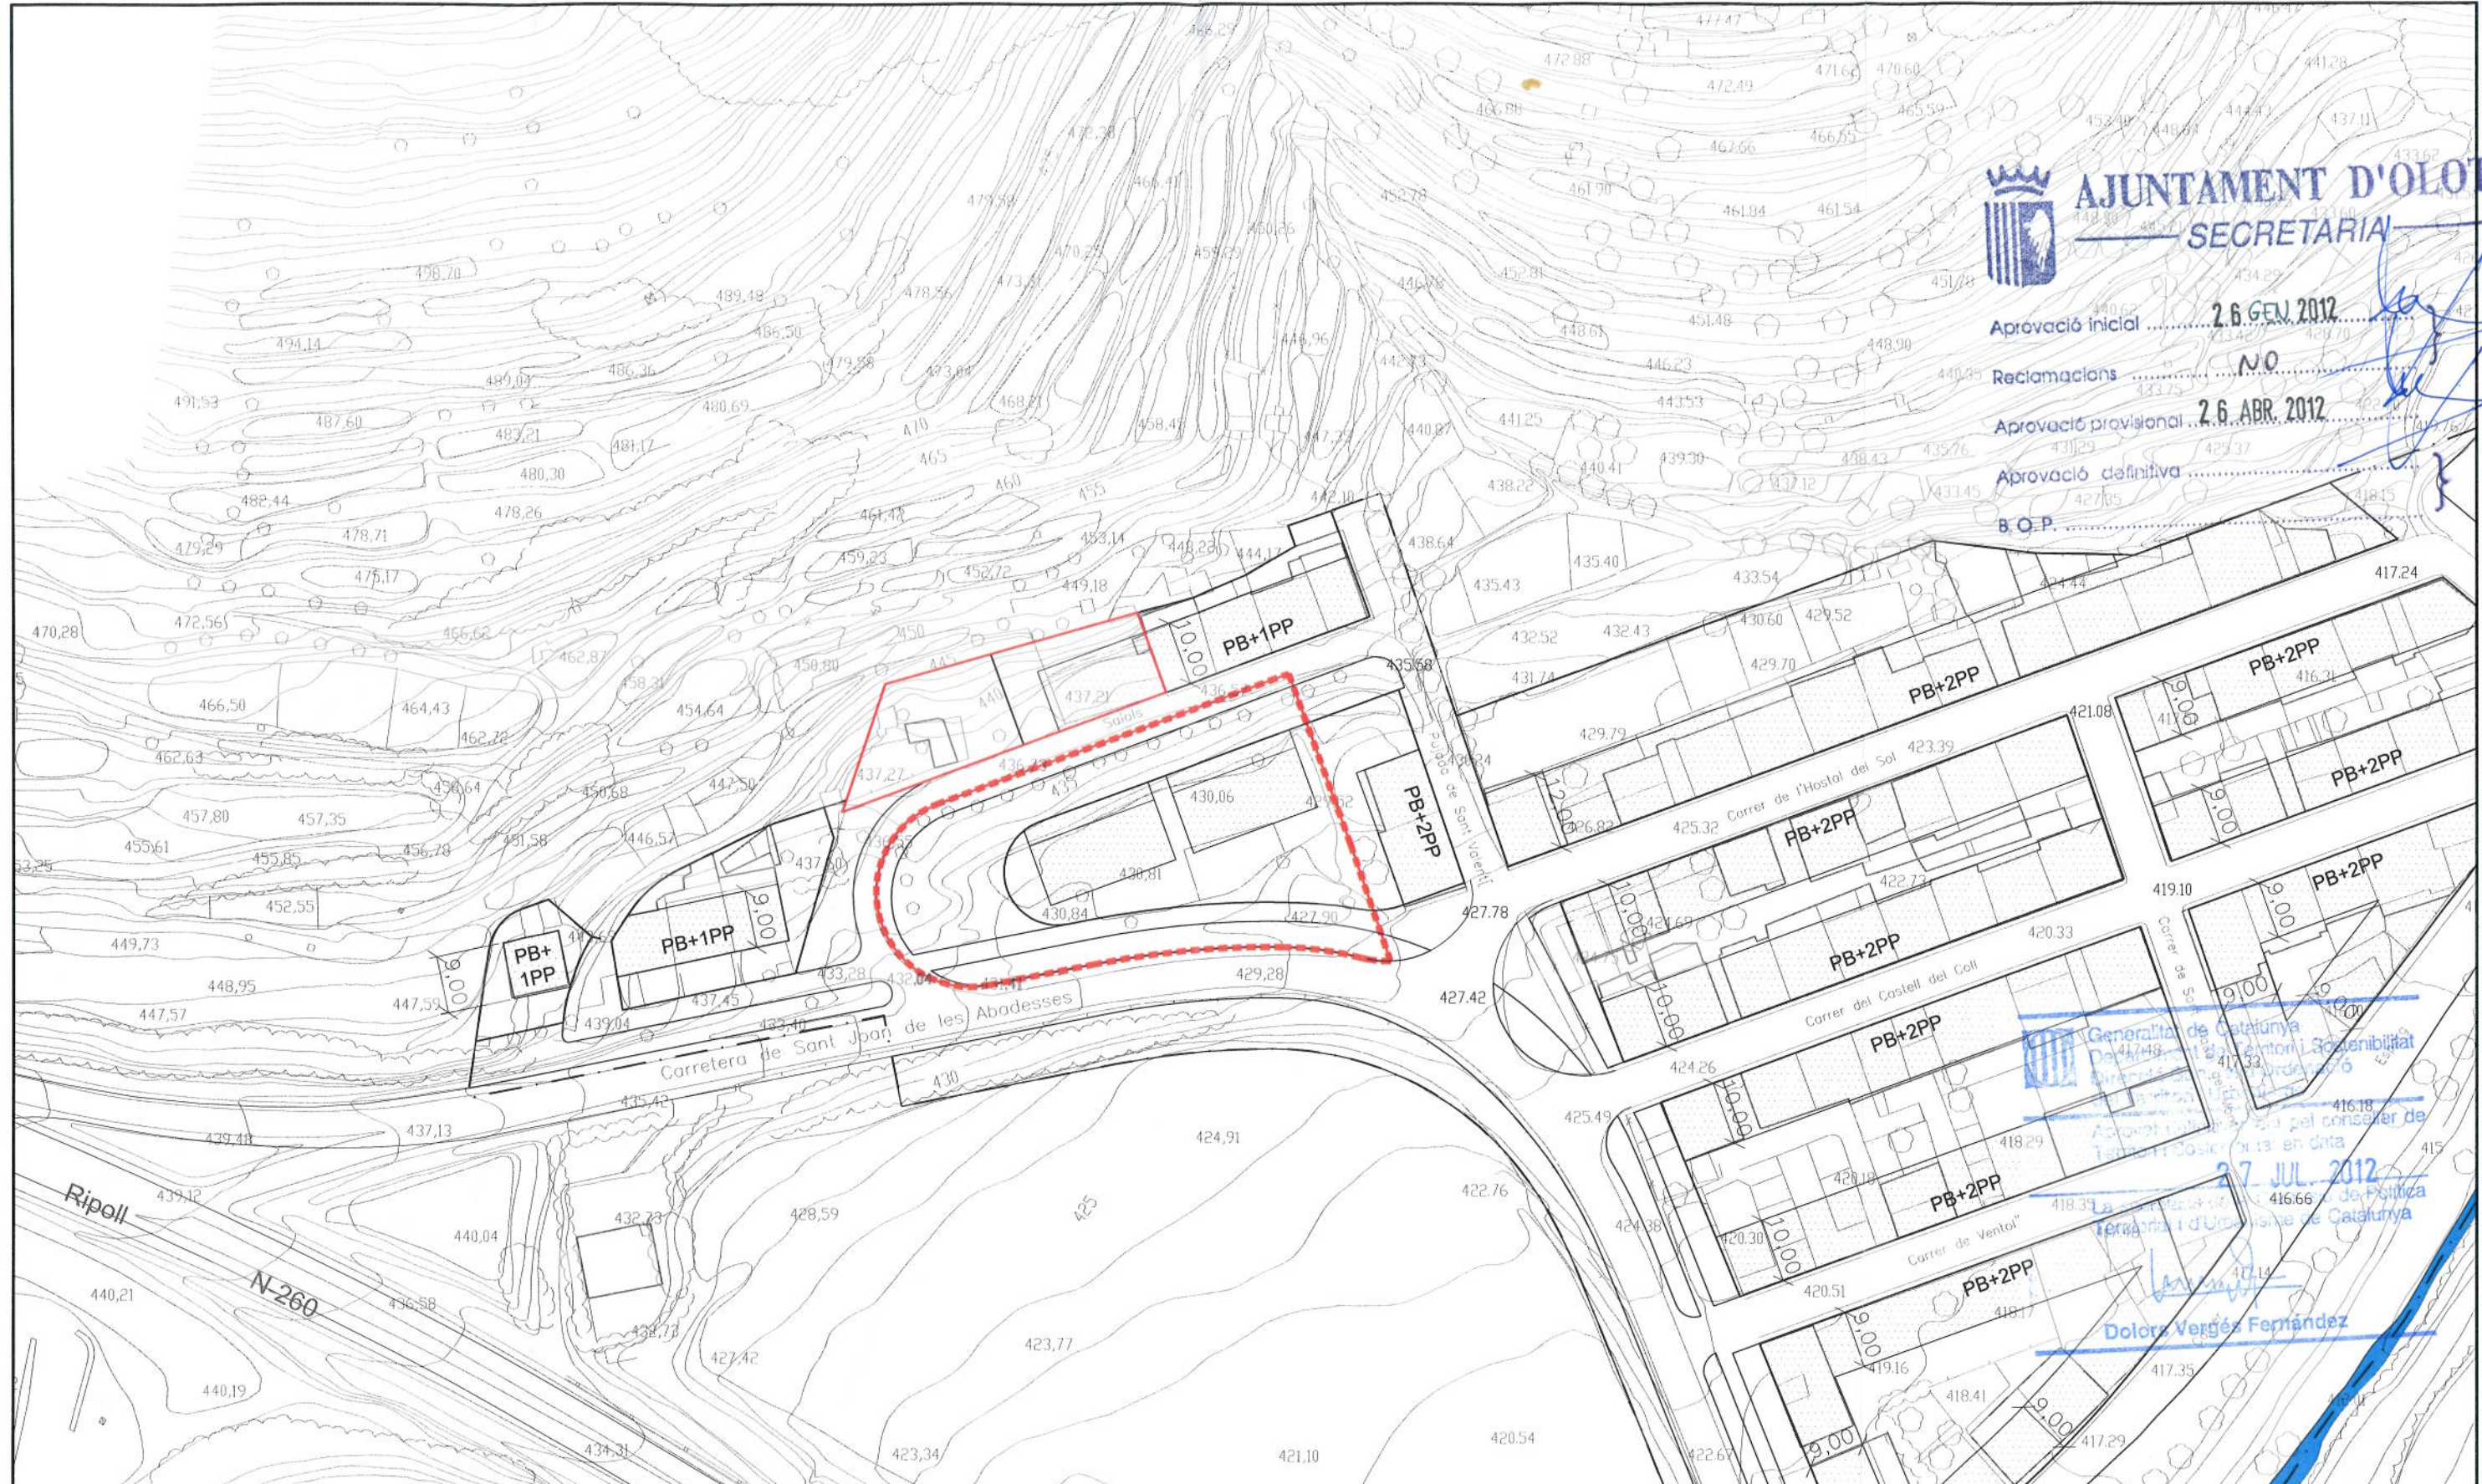

Generalitat de Catalunya
 Departament d'Urbanisme i Sostenibilitat
 Direcció General d'Urbanisme
 Assessorament tècnic pel conseller de Territori i Urbanisme
 27 JUL 2012
 Dolors Vergés Fernández

ALINEACIONS	
ALINEACIÓ D'ILLA	
OCUPACIÓ PLANTA BAIXA	
OCUPACIÓ PLANTA PIS	
RASANTS	
450	COTA TERRENY
451	COTA RASANT



ÀREA D'URBANISME
 SECCIÓ PLANEJAMENT URBÀ

L'Arquitecte:

LLORENÇ PANELLA I SOLER

REF.: 2011PG0031
 DATA: DESEMBRE DE 2011

PROJECTE:
 MODIFICACIÓ PUNTUAL DEL POUM
 POLÍGON D'ACTUACIÓ 12.01
 HOSTAL DEL SOL 1
 UPL12011000002 (MPOUM - 31)

PLÀNOL:
 PLÀNOL D'INFORMACIÓ:
 ALINEACIONS I RASANTS

ESCALA: 1/1.000
 N. PLÀNOL: i03