



**AJUNTAMENT D'OLOT**  
SECRETARIA


Aprovació inicial ..... 2.6 GEN 2012

Reclamacions ..... NO

Aprovació provisional ..... 2.6 ABR. 2012

Aprovació definitiva .....

B.O.P. ....

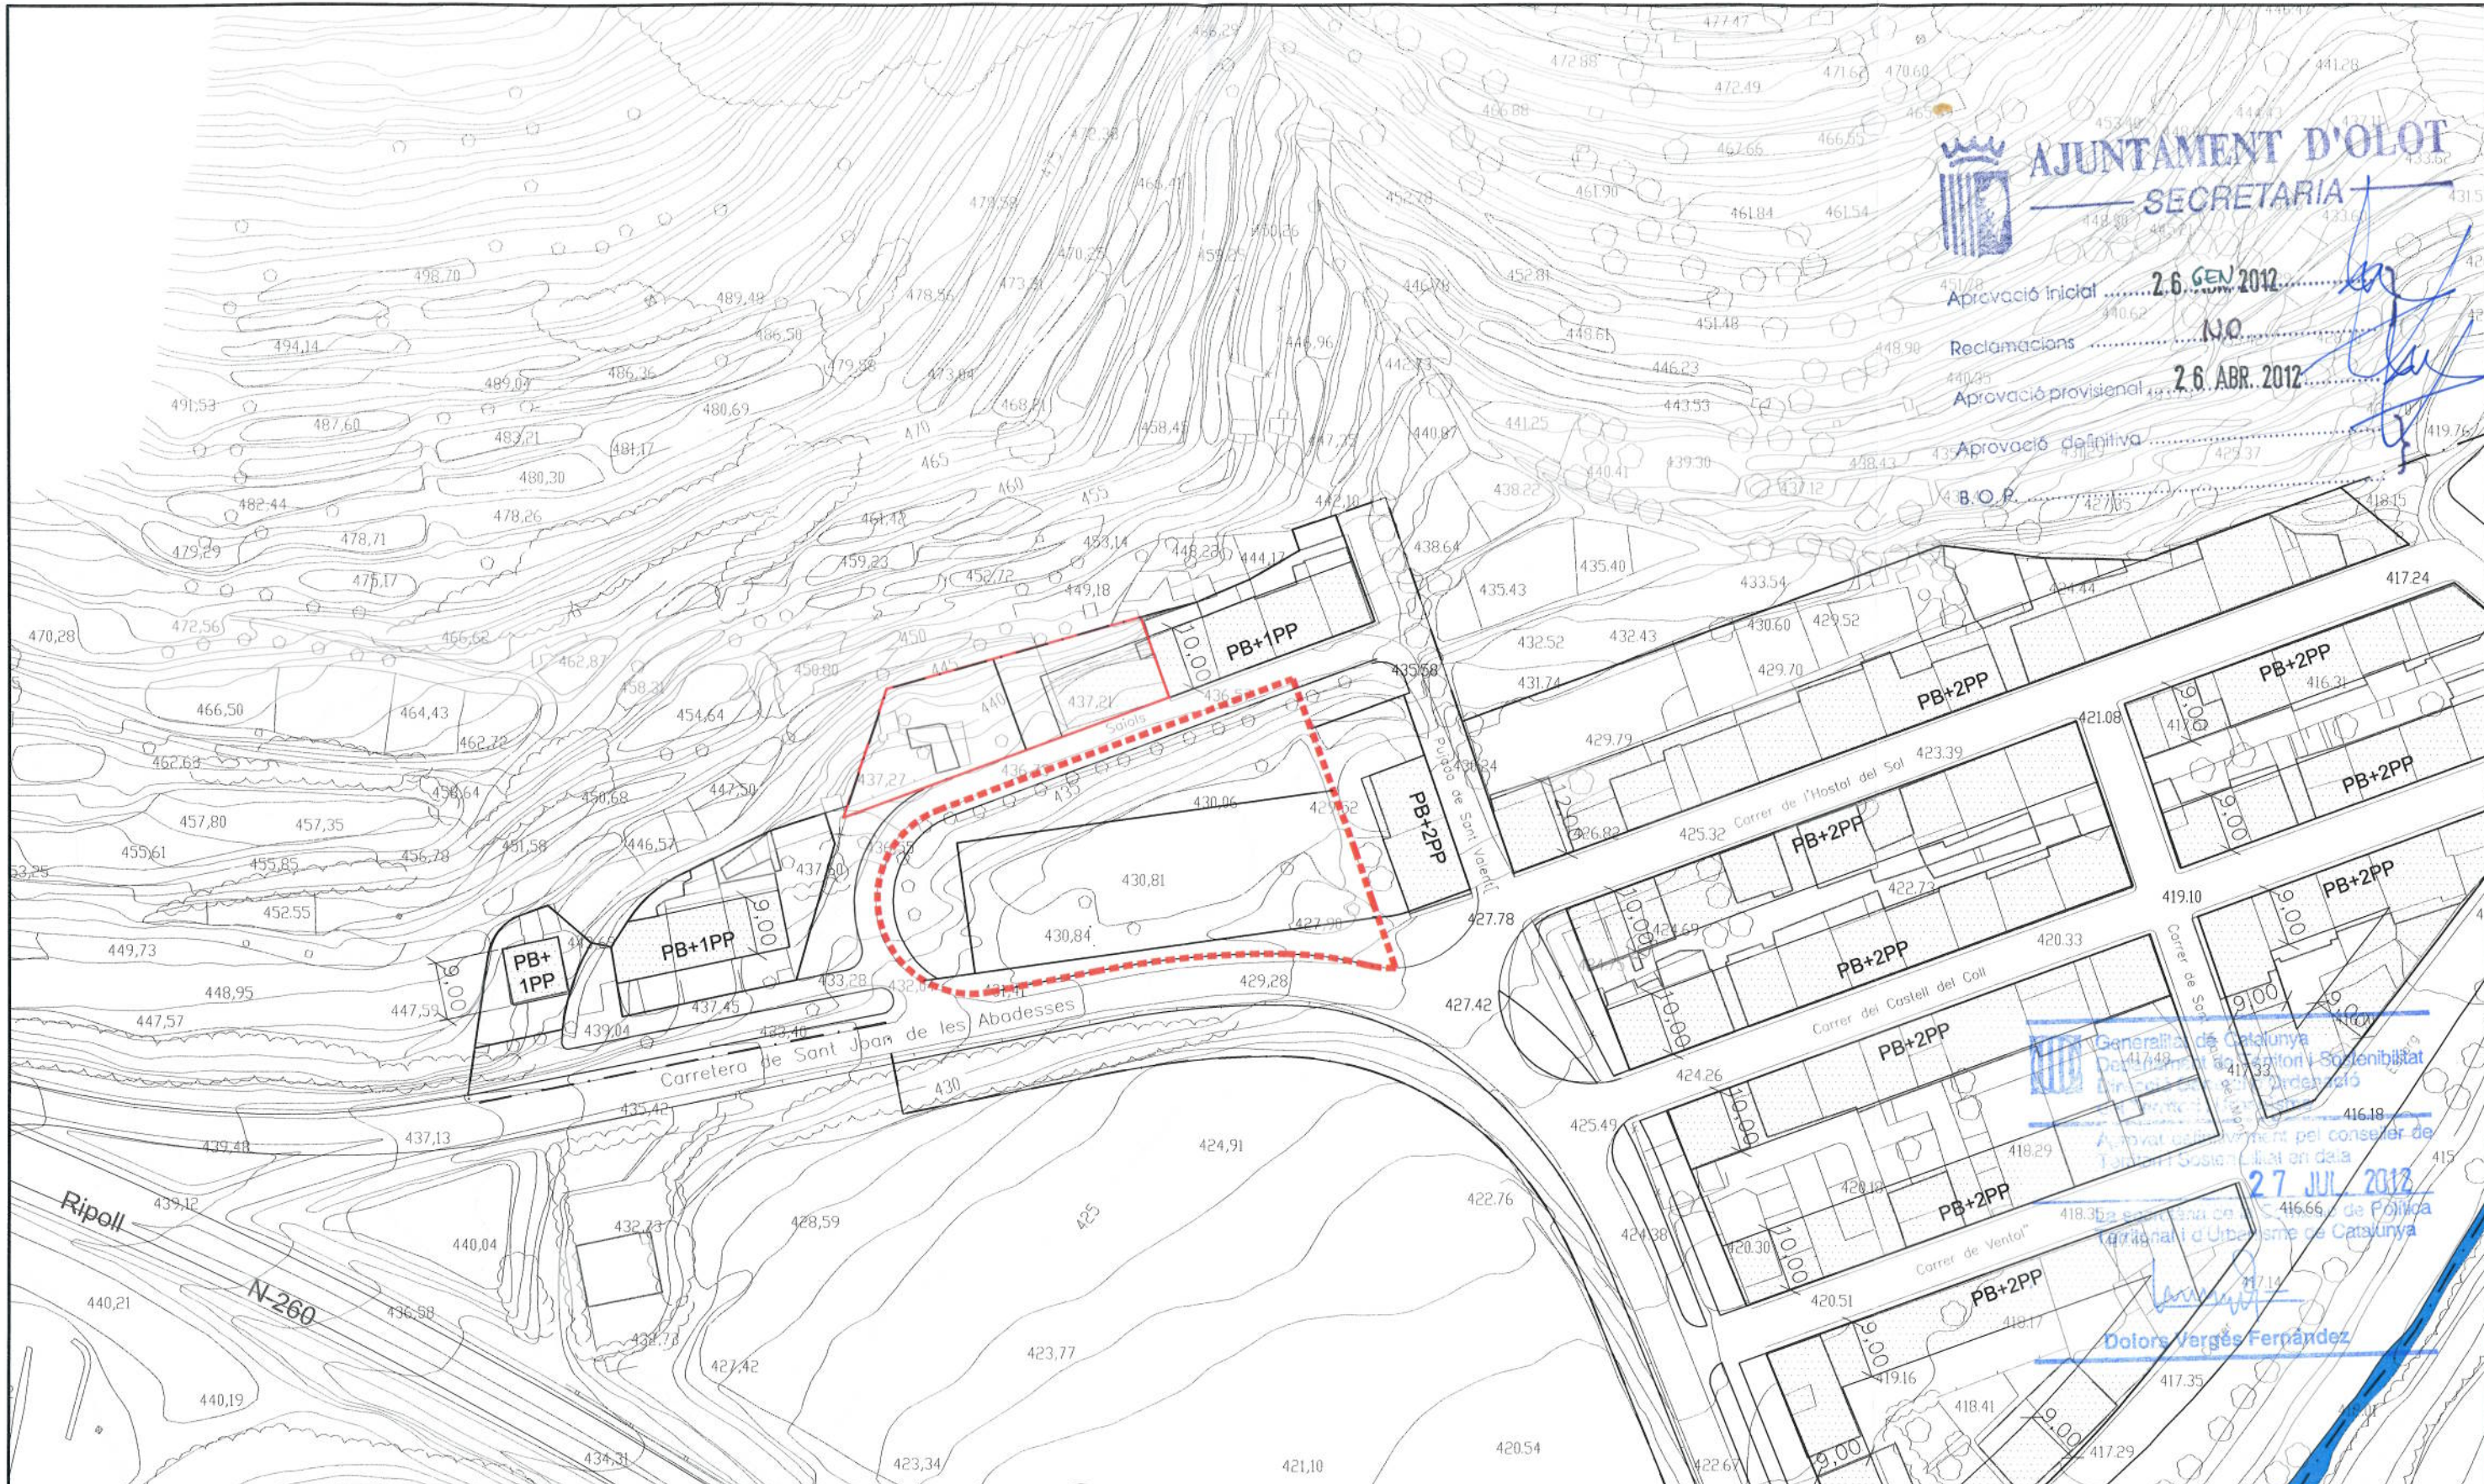

Generalitat de Catalunya  
Departament de Habitatge i Sostenibilitat Urbana  
Direcció General d'Urbanisme  
Aprovat definitivament pel conseller de Habitatge i Sostenibilitat Urbana en data 27 JUL 2012  
Dolors Vergès Fernández

ALINEACIONS	
ALINEACIÓ D'ILLA	
OCUPACIÓ PLANTA BAIXA	
OCUPACIÓ PLANTA PIS	
RASANTS	
450	COTA TERRENY
451	COTA RASANT



ÀREA D'URBANISME  
SECCIÓ PLANEJAMENT URBÀ

L'Arquitecte:

LLORENÇ PANELLA I SOLER

REF.: 2011PG0031  
DATA: DESEMBRE DE 2011

PROJECTE:  
MODIFICACIÓ PUNTUAL DEL POUM  
POLÍGON D'ACTUACIÓ 12.01  
HOSTAL DEL SOL 1  
UPL2011000002 (MPOUM - 31)

PLÀNOL:  
PLÀNOL D'ORDENACIÓ:  
ALINEACIONS I RASANTS

ESCALA: 1/1.000  
N. PLÀNOL: P02