



Aprovació inicial 2.0 FEB. 2014
 Reclamacions NO
 Aprovació provisional 3.0 OCT. 2014
 Aprovació definitiva
 B.O.P.

FINAL DE LA CARRETERA GI-V-5241

- SISTEMES URBANÍSTICS**
- 1- XARXA HÍDRICA
 - 2- SISTEMA DE COMUNICACIONS VIÀRIES
 - 3- ESPAIS LLIBRES, ZONES VERDES
 - 4- EQUIPAMENTS
 - 5- INFRAESTRUCTURES DELS SERVEIS URBANÍSTICS
- ESPAIS DEL SÒL NO URBANITZABLE**
- ESPAI AGRÍCOLA
 - ESPAI ALTIPLÀ BASÀLTIC BATET
 - ESPAI DE BOSC I RIBERA
 - ESPAI DE MUNTANYA I BOSC
 - ESPAI VOLCÀNIC REPRESENTATIU
- BÉNS PROTEGITS**
- BÉNS CULTURALS. BC
 - Limit entorn protegit de BCIN
 - BÉNS D'INTERÉS NATURAL. RNI, RNP, PN
 - ESPAIS D'INTERÉS PAISATGÍSTIC. ECP
 - Àrees d'unitat paisatgística
 - VP Protecció de Vistes Panoràmiques

— Limit terme municipal
 — Limit sòl urbà
 — Limit sòl urbanitzable

Escala: 1/10.000
 0 50 100 150 200 250

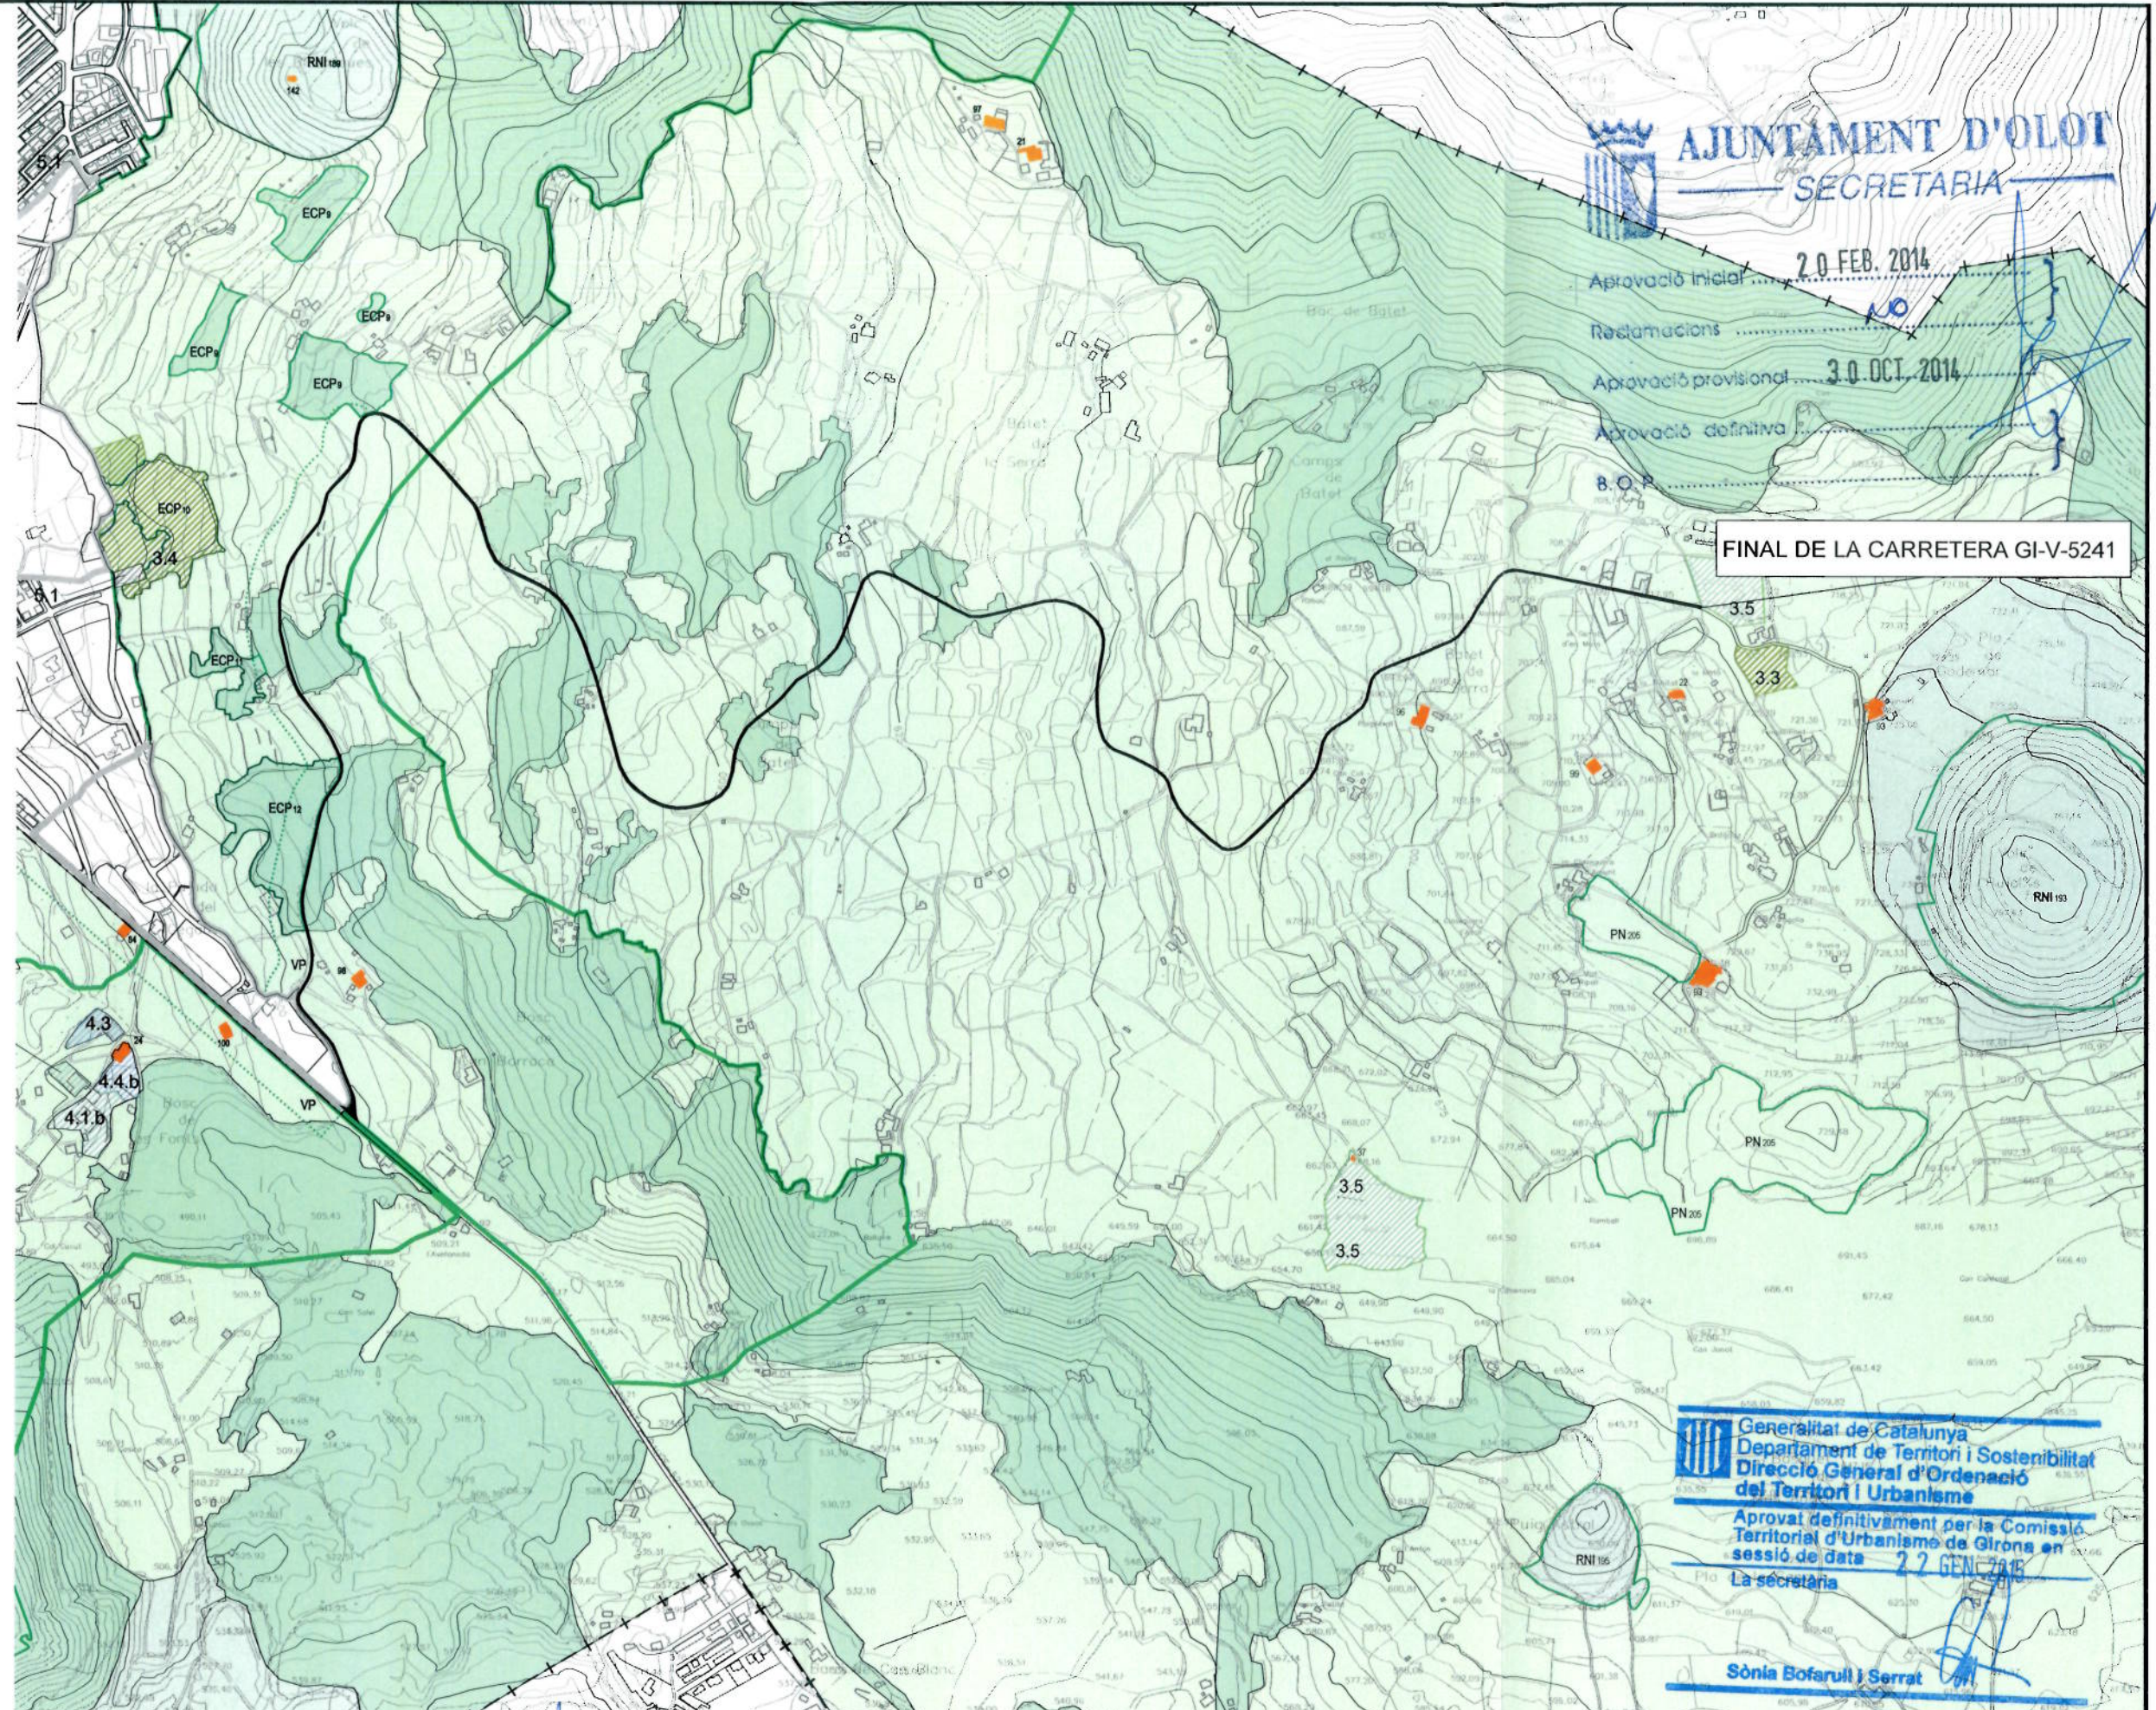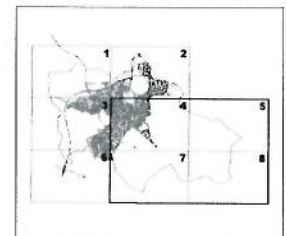

Generalitat de Catalunya
 Departament de Territori i Sostenibilitat
 Direcció General d'Ordenació del Territori i Urbanisme

Aprobat definitivament per la Comissió Territorial d'Urbanisme de Girona en sessió de data 22 GEN 2014

La secretària

Sònia Bofarull i Serrat