


Sònia Bofarull i Serrat

AJUNTAMENT D'OLOT
SECRETARIA

Aprovació inicial 2-0 JUNY 2013
 Reclamacions NO
 Aprovació provisional 2-6 SET. 2013
 Aprovació definitiva
 B.O.P.

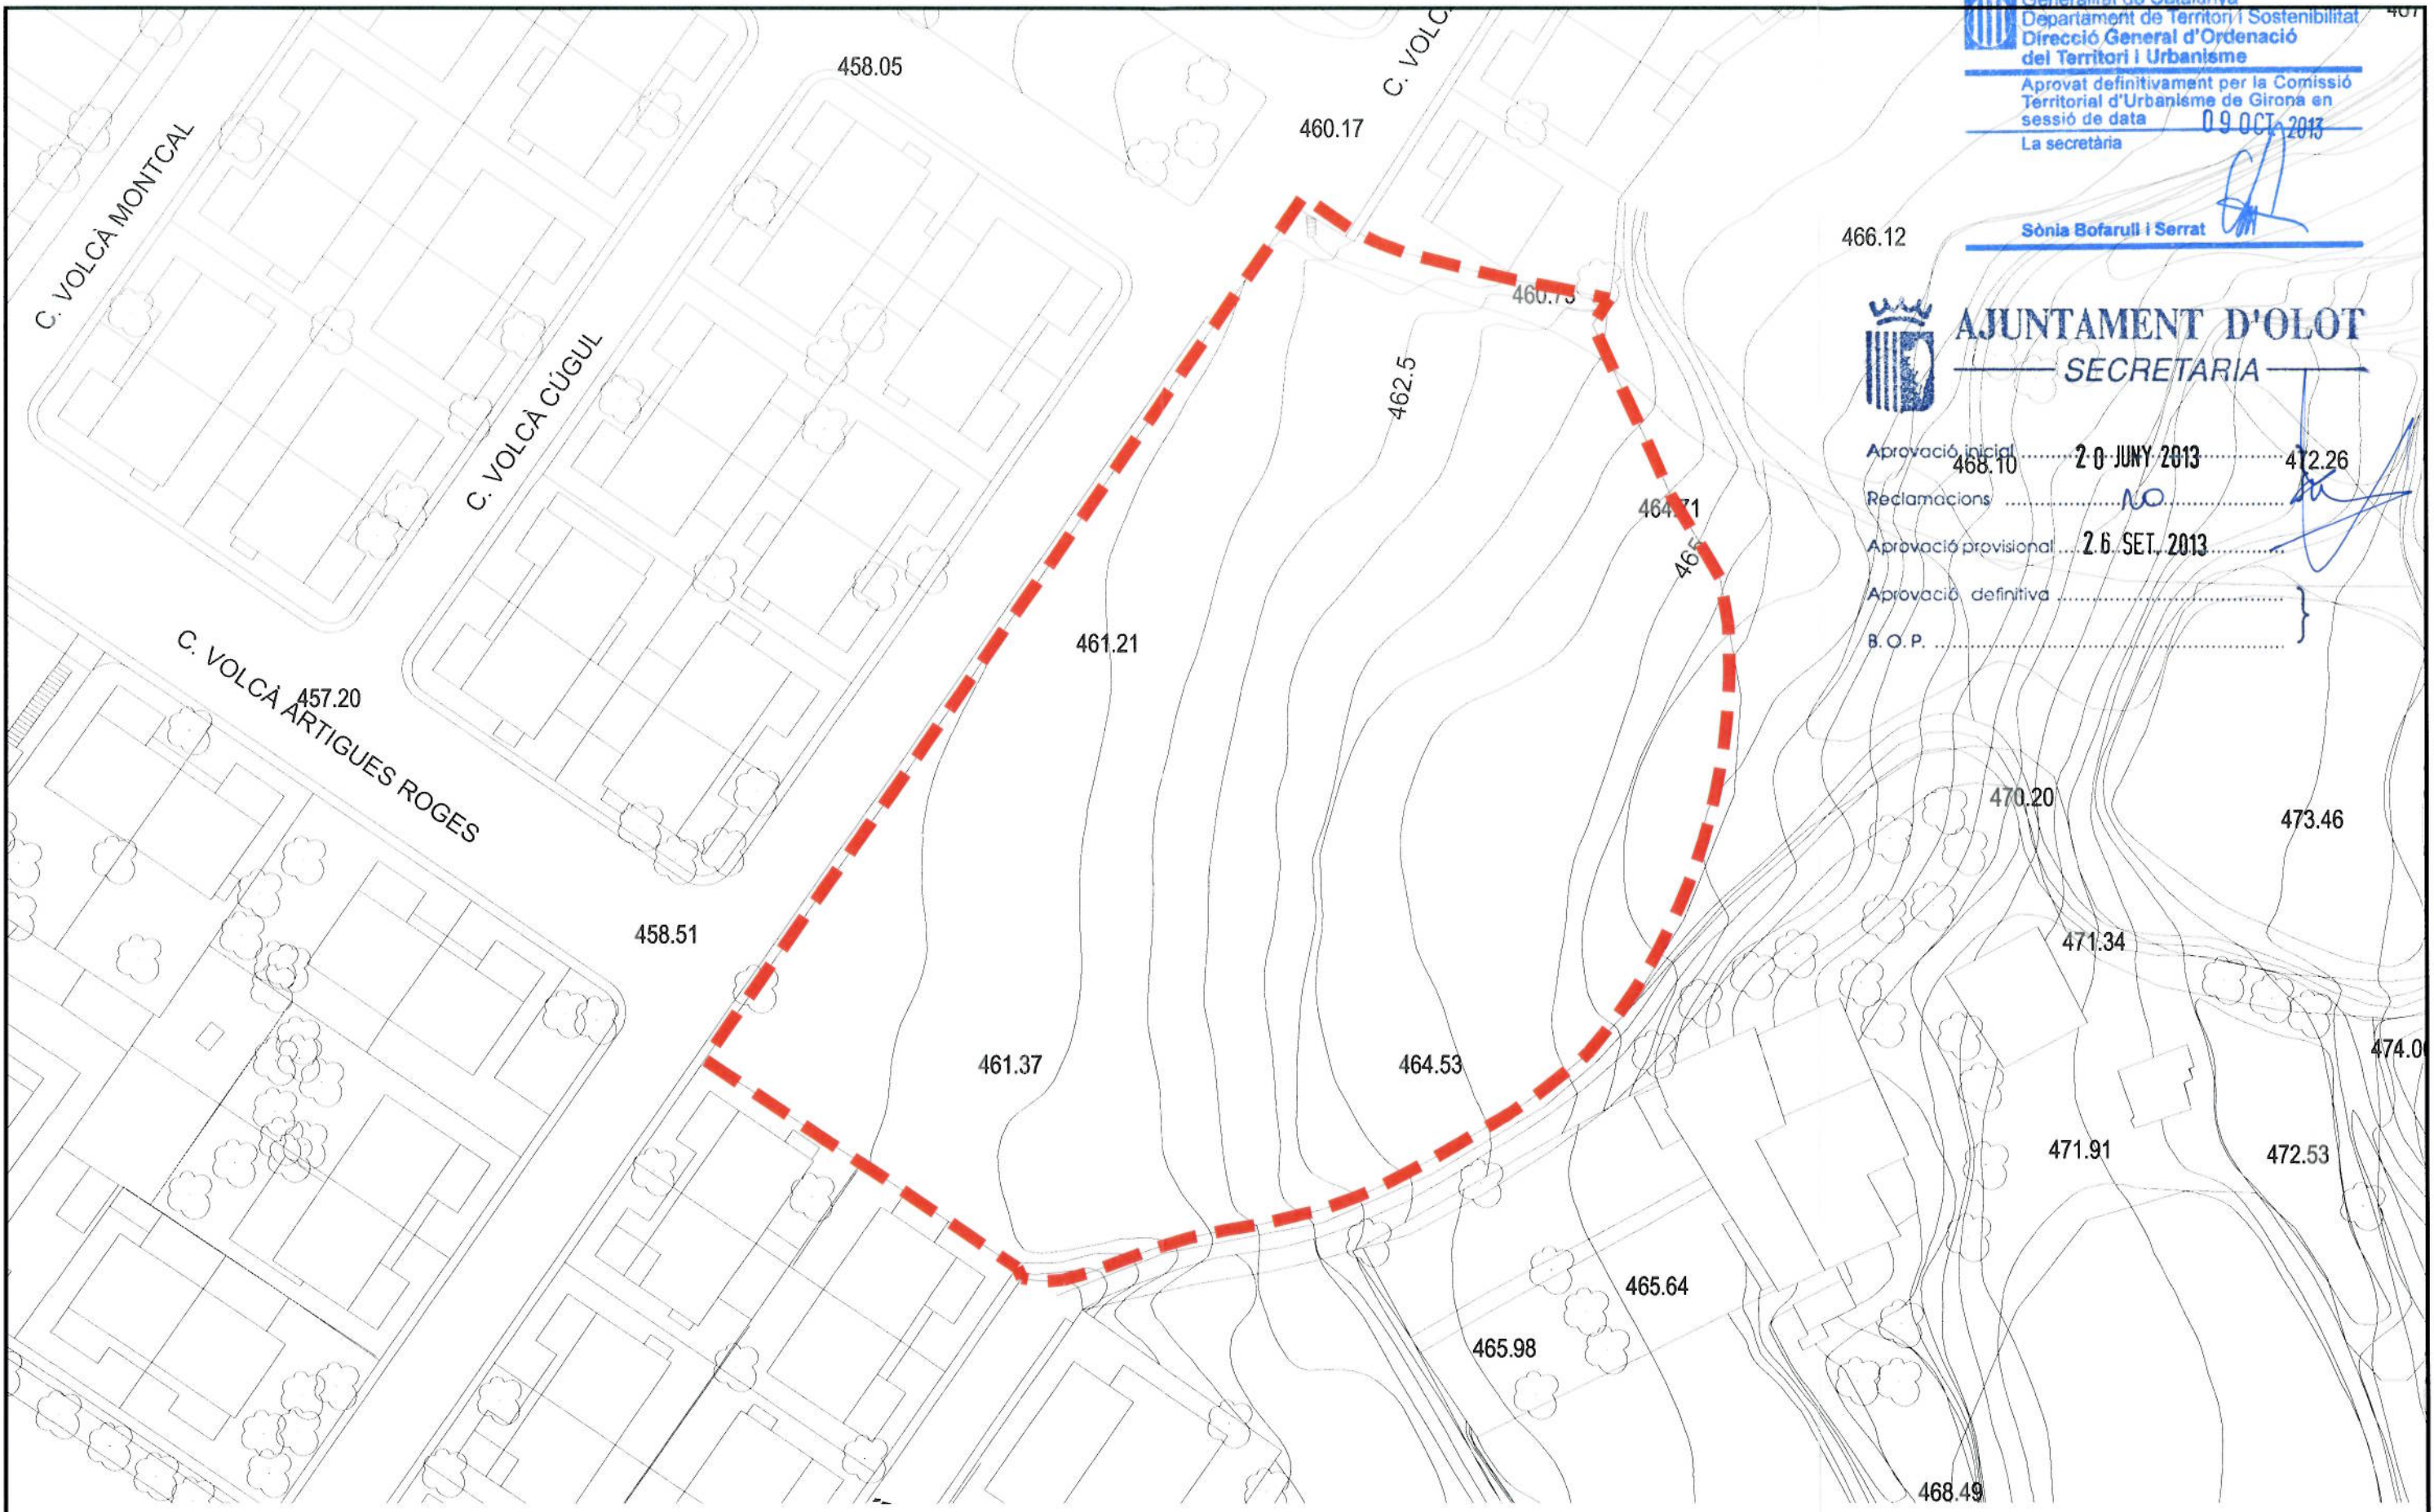

----- ÀMBIT DE LA MPOUM 37

	ÀREA D'URBANISME SECCIÓ PLANEJAMENT URBA L'Arquitecte:	LLORENÇ PANELLA i SOLER	REF.: 2013PG0006 (VE DEL 2012PG0017)	PROJECTE: MPOUM - 37 APARCAMENTS BENAVENT UPL1201200012	PLÀNOL: PLÀNOL D'INFORMACIÓ: TOPOGRÀFIC	ESCALA: 1/500	N. PLÀNOL: i02
			DATA: JUNY DE 2013				