

ZONES

- 1/2/3/6B ORDENACIÓ ESPECÍFICA TIPUS A (Entre mitgeres)
- 5/6A ORDENACIÓ ESPECÍFICA TIPUS B (Aïllada)
- 7/9 ORDENACIÓ ESPECÍFICA TIPUS C
- 4/8 ORDENACIÓ ESPECÍFICA AÏLLADA AMB ESTUDI DE DETALL


 **Ajuntament d'Olot**
SECRETARIA

Aprovació inicial: 6 ABR. 2011

Aprovació definitiva: 28 JUL. 2011

BOP

DOGC

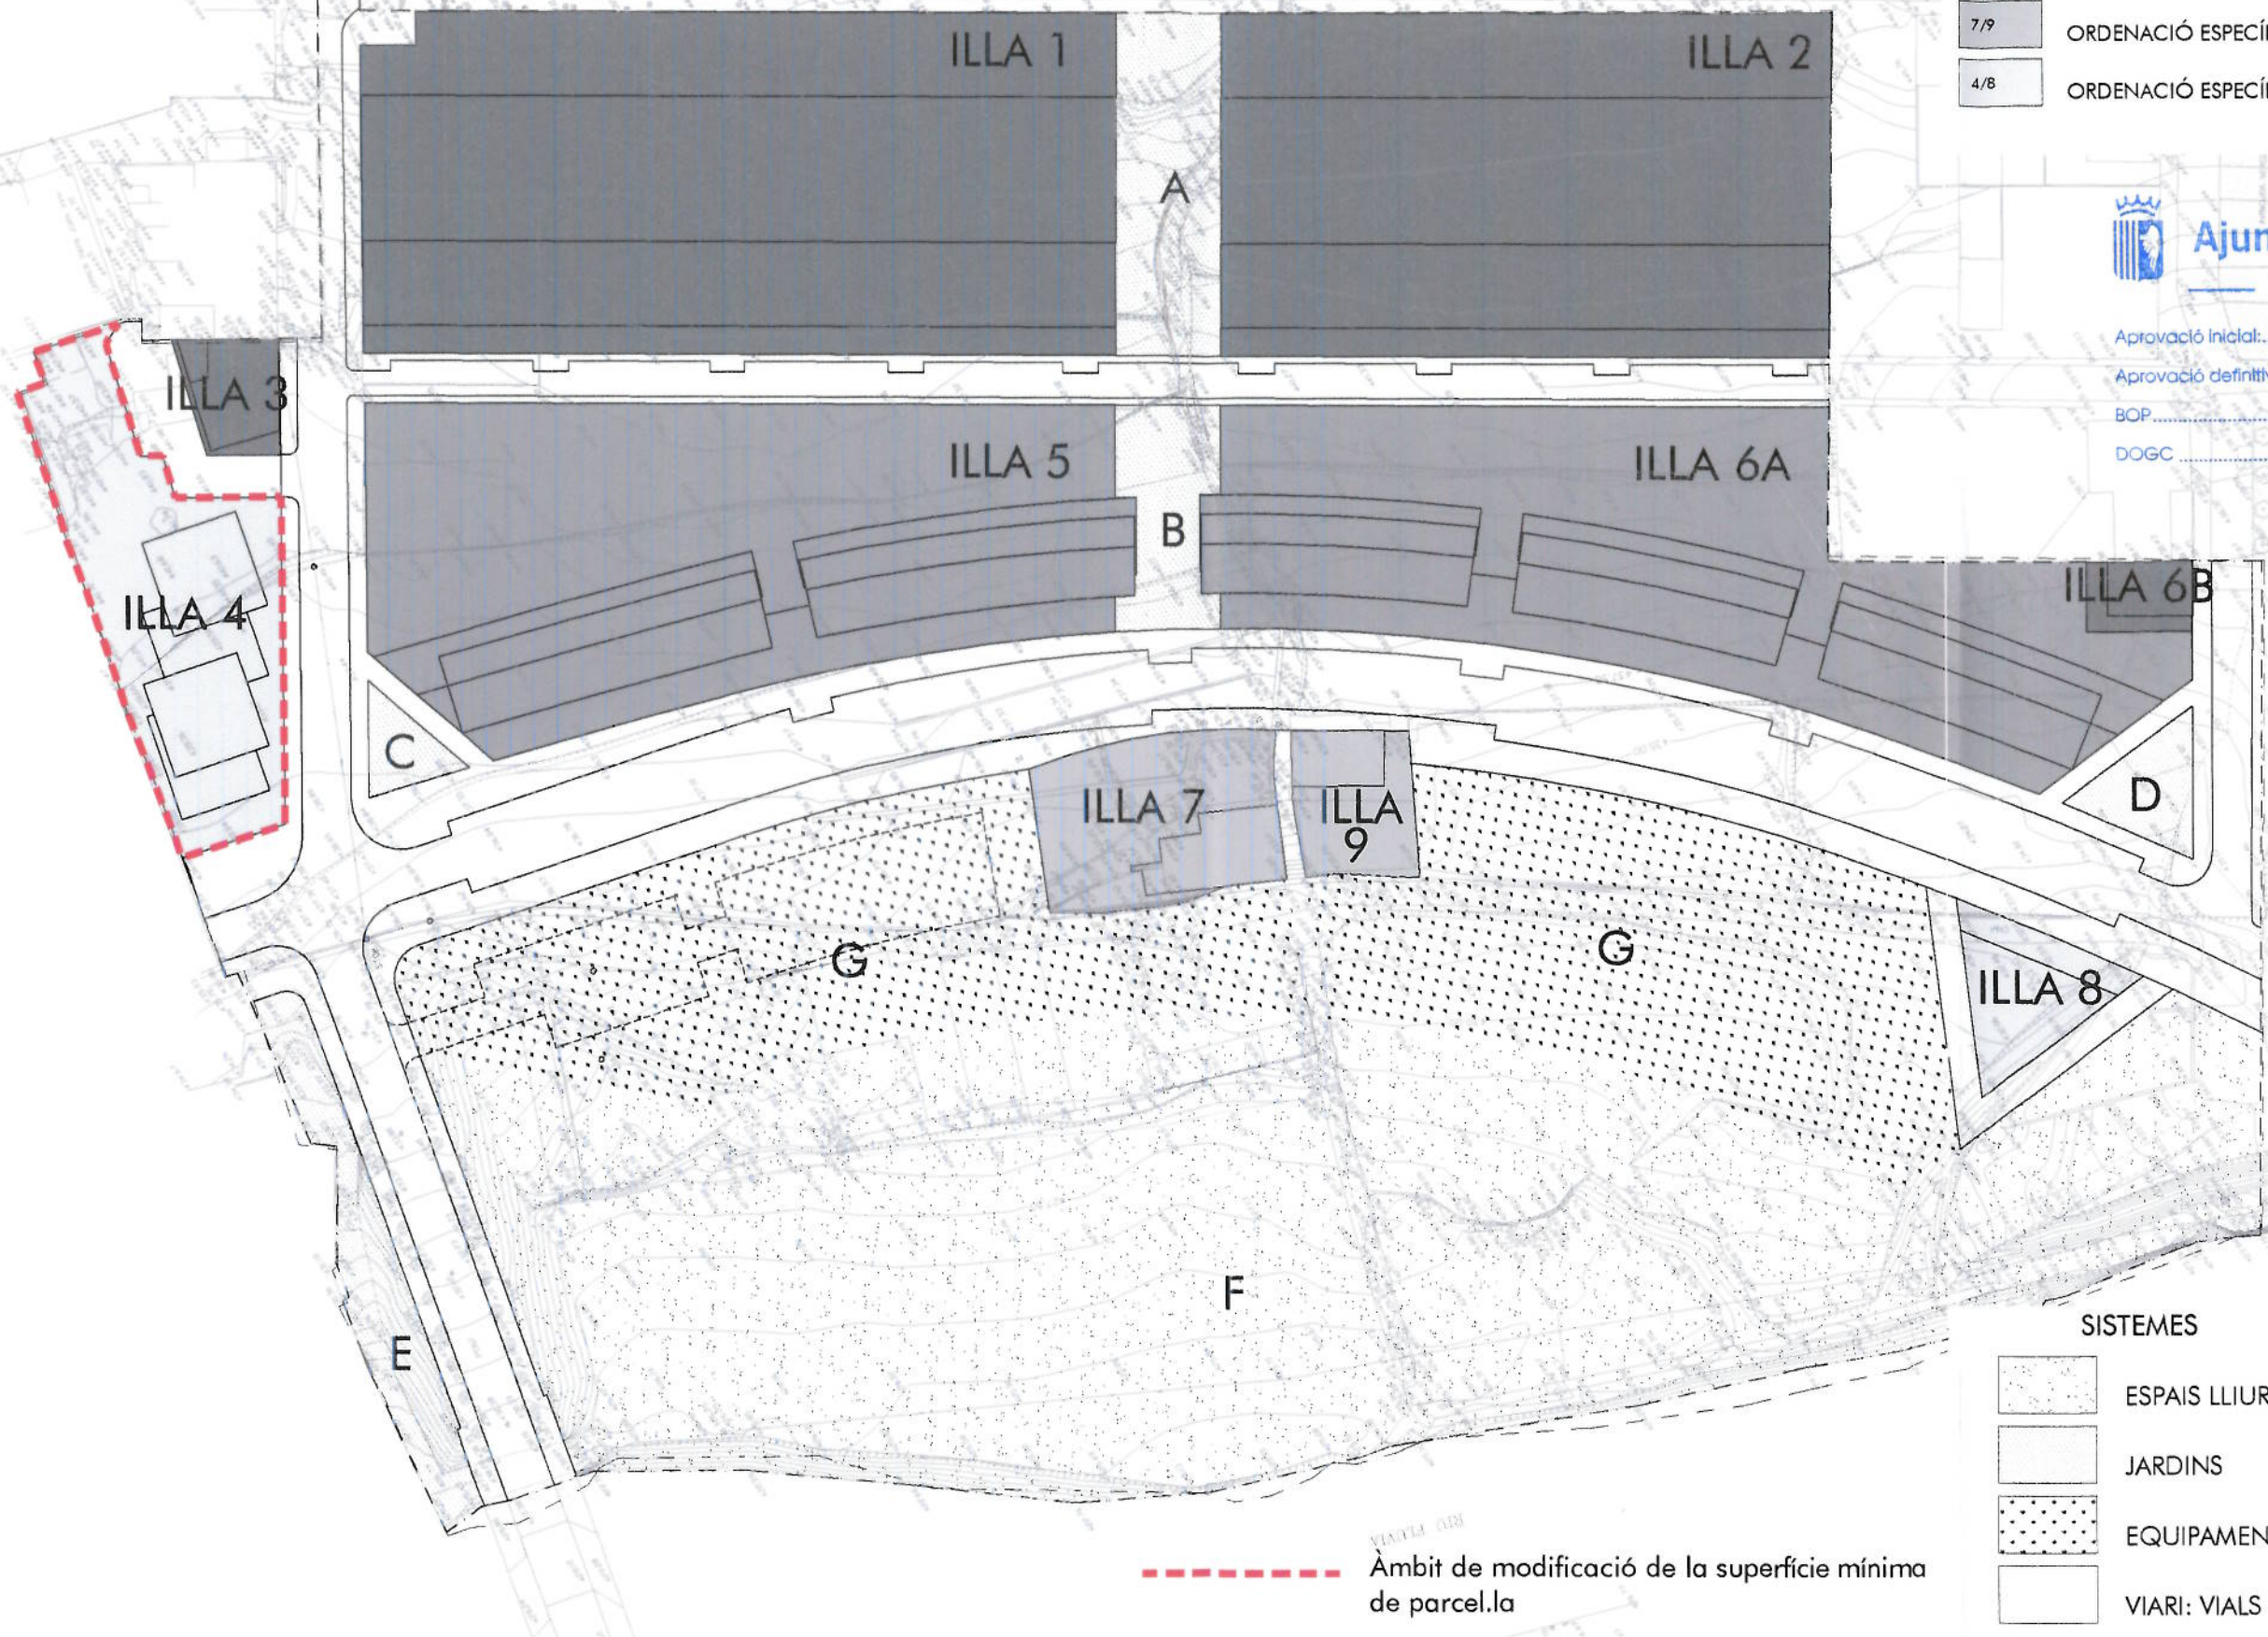

SISTEMES

- ESPAIS LLIURES: JARDINS
- JARDINS
- EQUIPAMENTS COMUNITARI - ESPORTIUS
- VIARI: VIALS I VORERES

----- Àmbit de modificació de la superfície mínima de parcel·la