




SECCIO A' VIAL TRANSVERSAL OEST

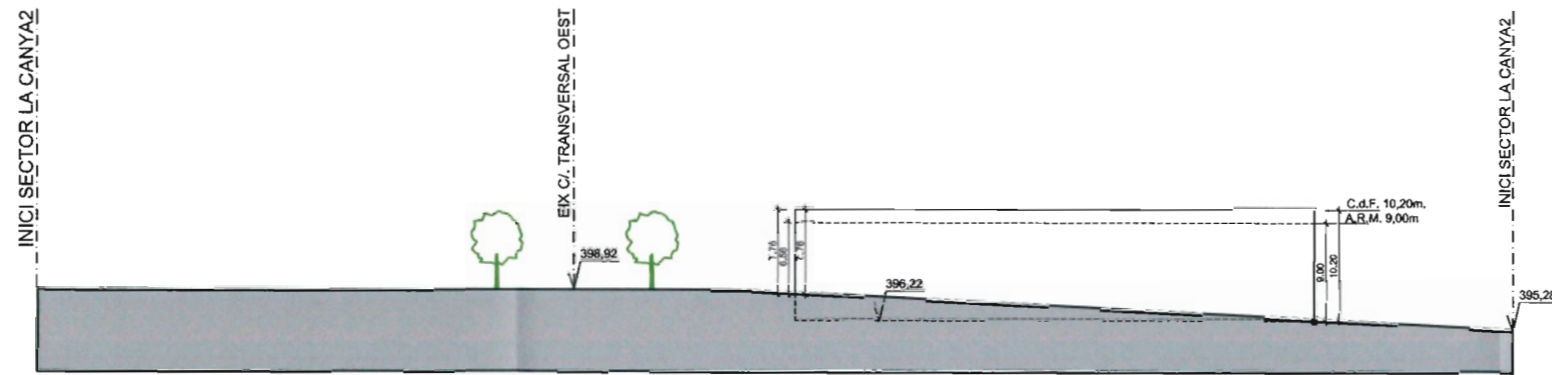

SECCIO D' CARRER ROSELLÓ

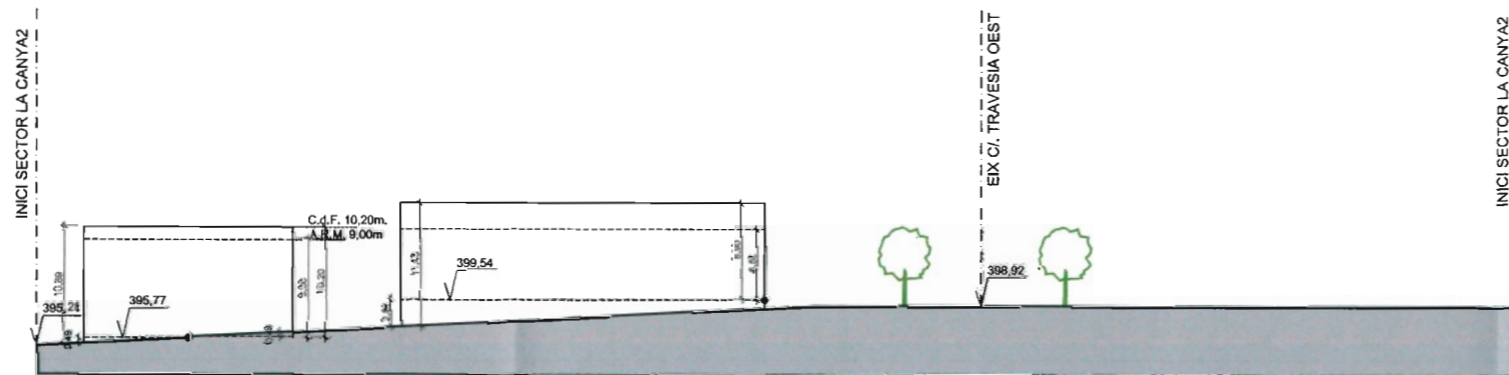

SECCIO D CARRER ROSELLÓ

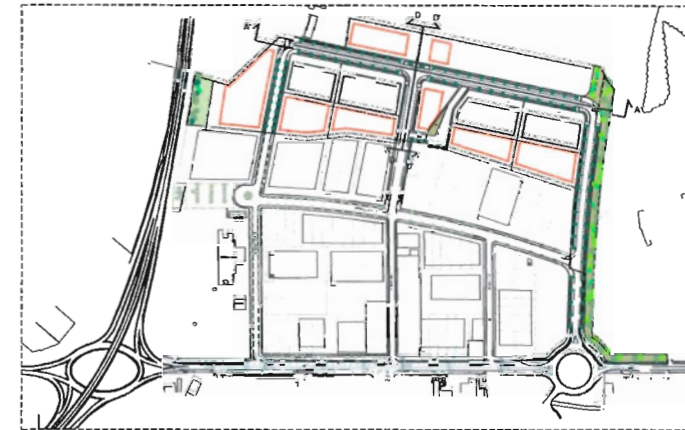

**AJUNTAMENT D'OLOT**  
SECRETARIA

Aprovació inicial: 11 ABR. 2013  
 Reclamacions: NO  
 Aprovació definitiva: 23 MAIG 2013  
 B.O.P.: 12 JUNY 2013