


Departament de Habitatge,
 Departament de Territori i Medi Ambient
 Direcció General d'Ordenació
 del Territori i Urbanisme
 Aprobació definitiva per el Decret
 d'Urbanisme de la Generalitat de Catalunya
 de data **4 ABR. 2001**
 La secretària


AJUNTAMENT D'OLOT
SECRETARIA

Aprobació inicial 24 MAR. 2000
 Redaccions 3
 Aprobació provisional 25 GEN. 2001
 Aprobació definitiva 4 ABR. 2001
 Doc. 3434 19/02/01

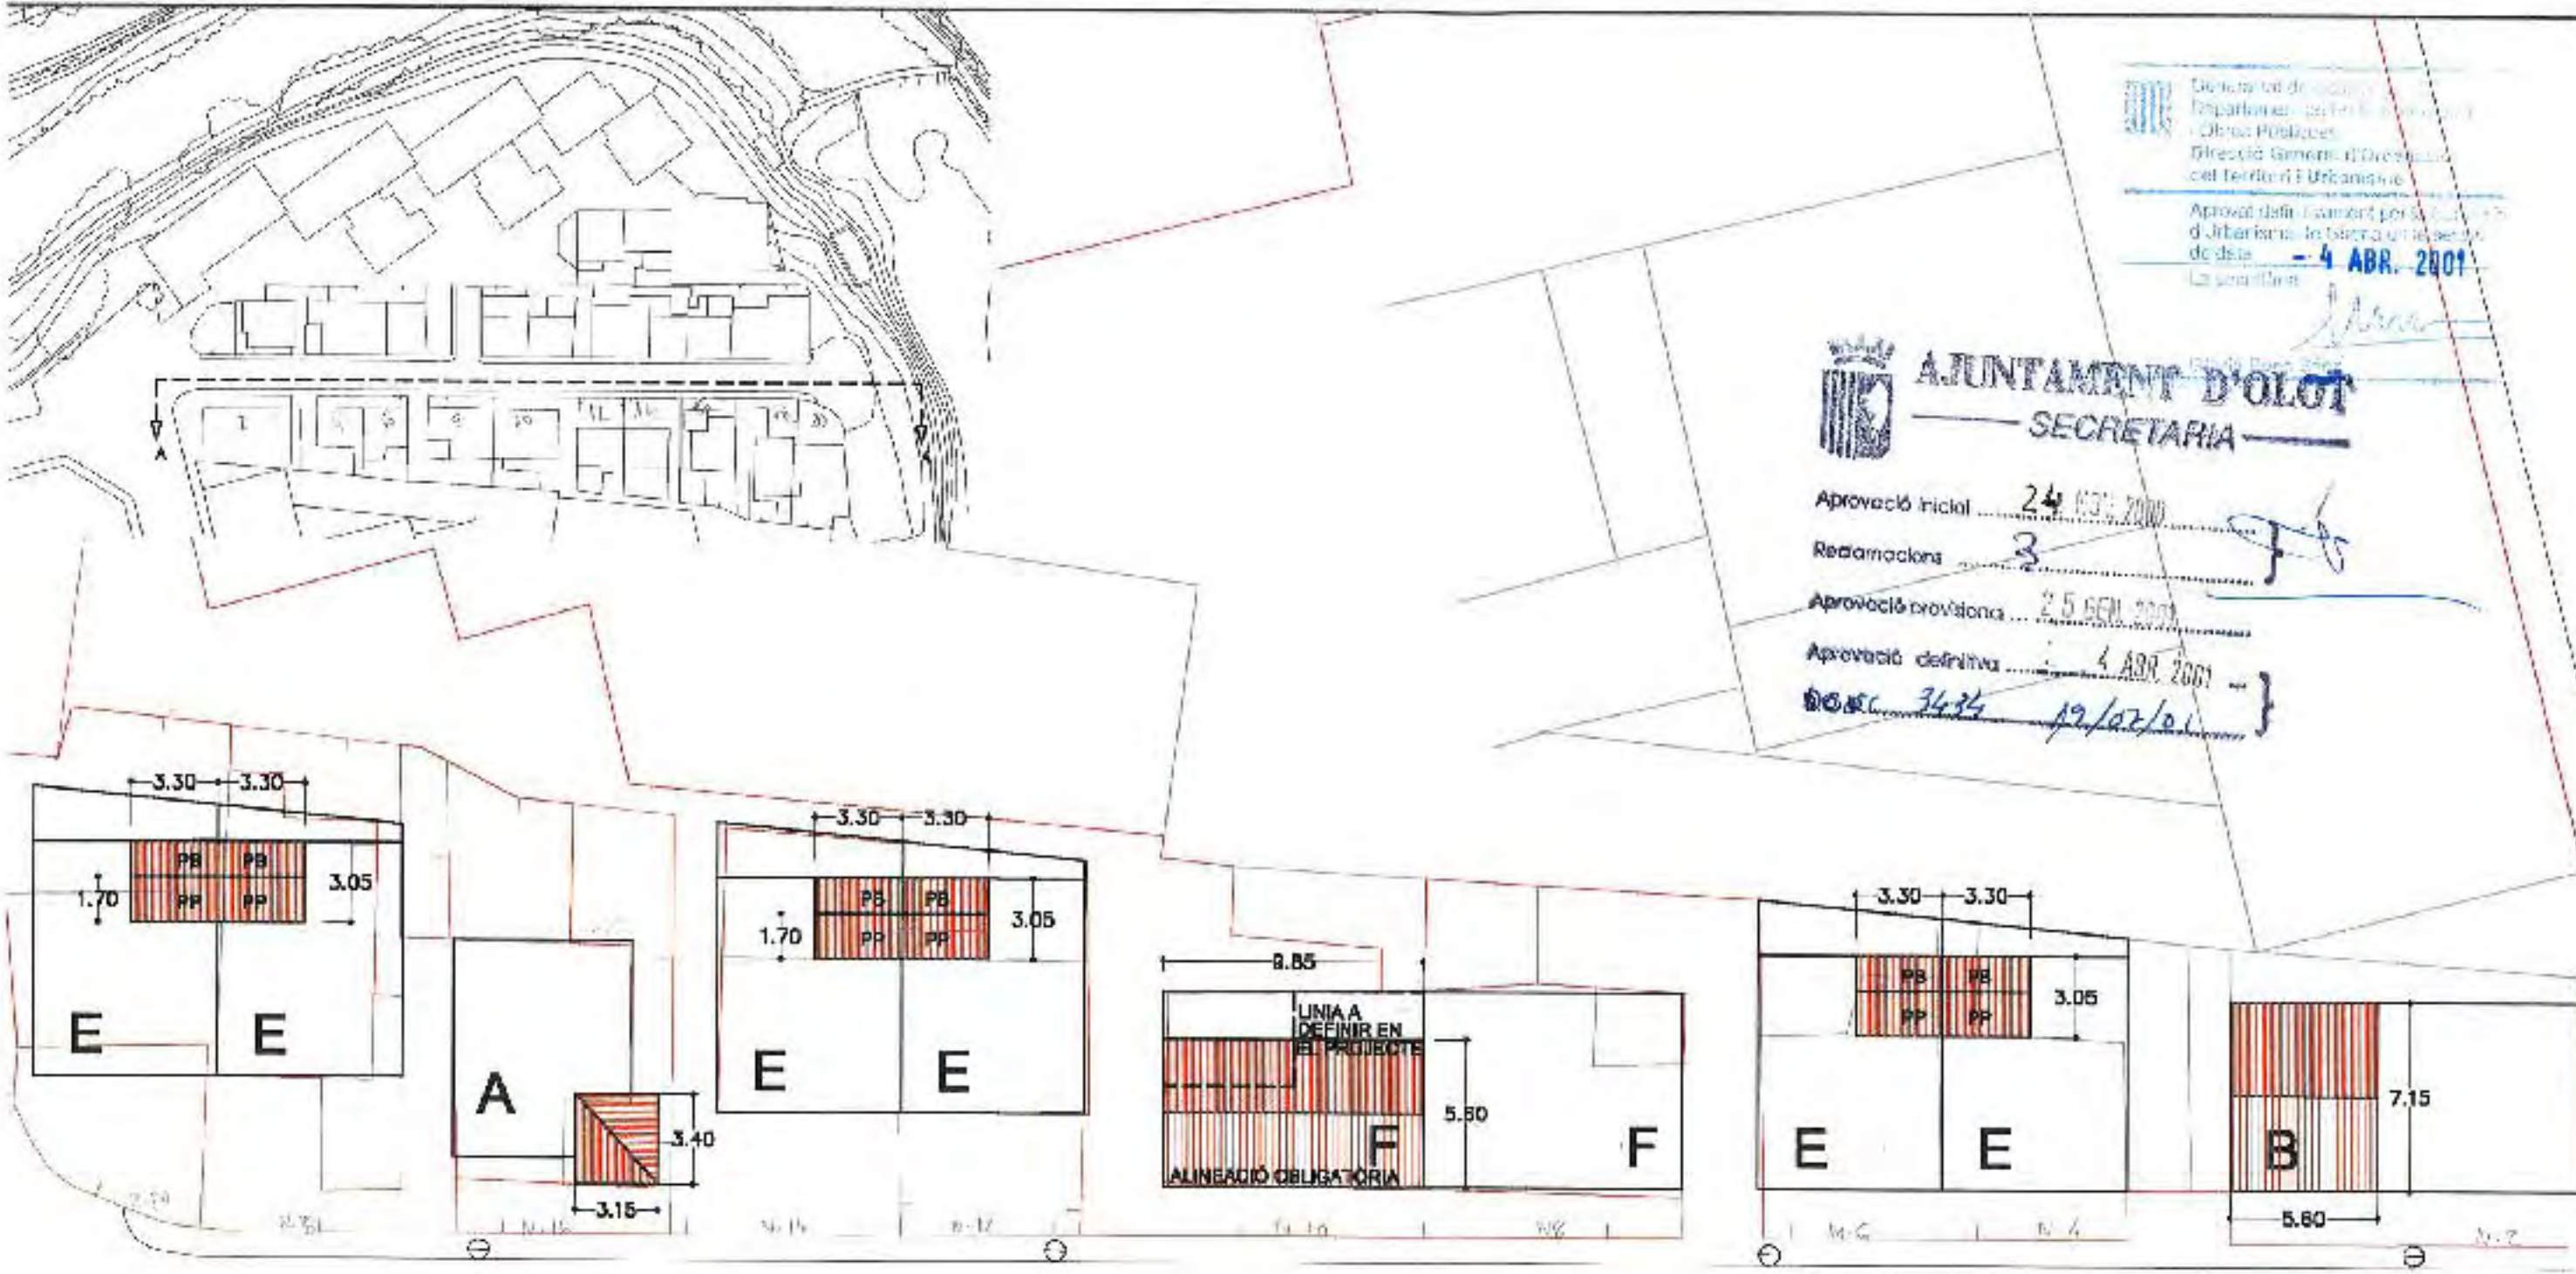

E Sostre Màxim PB: 10,00 m2.
 Sostre Màxim PP: 5,50 m2.

A Sostre Màxim PP: 11,00 m2.

E Sostre Màxim PB: 10,00 m2.
 Sostre Màxim PP: 5,50 m2.

F Sostre Màxim PP: 55,00 m2.


E Sostre Màxim PB: 10,00 m2.
 Sostre Màxim PP: 5,50 m2.

B Sostre Màxim: 40,00 m2.



ALÇAT A-A


Ajuntament
 de la Vila del Clot
d'Olot
 TERRITORI I MEDI AMBIENT

 Ajuntament d'Olot	AREA DEL TERRITORI I MEDI AMBIENT SECCIÓ PLANEJAMENT URBÀ <i>Els arquitectes:</i>	REF.: 2000PG0049 DATA: Octubre de 2000	PROJECTE: NORMES COMPLEMENTARIES GRUP VERGE DEL TURA	PLANOL: LOCALITZACIÓ AMPLIACIONS HABITATGES UNIFAMILIARS	ESCALA: 1/200	N. PLANOL: 11
	RAMON FORTET I BRÚ LLORENÇ PANELLA I SOLER					