


CARRER NONET ESCUBÓS

SECCIÓ B

Perímetre PSoterrani coincident amb el solar

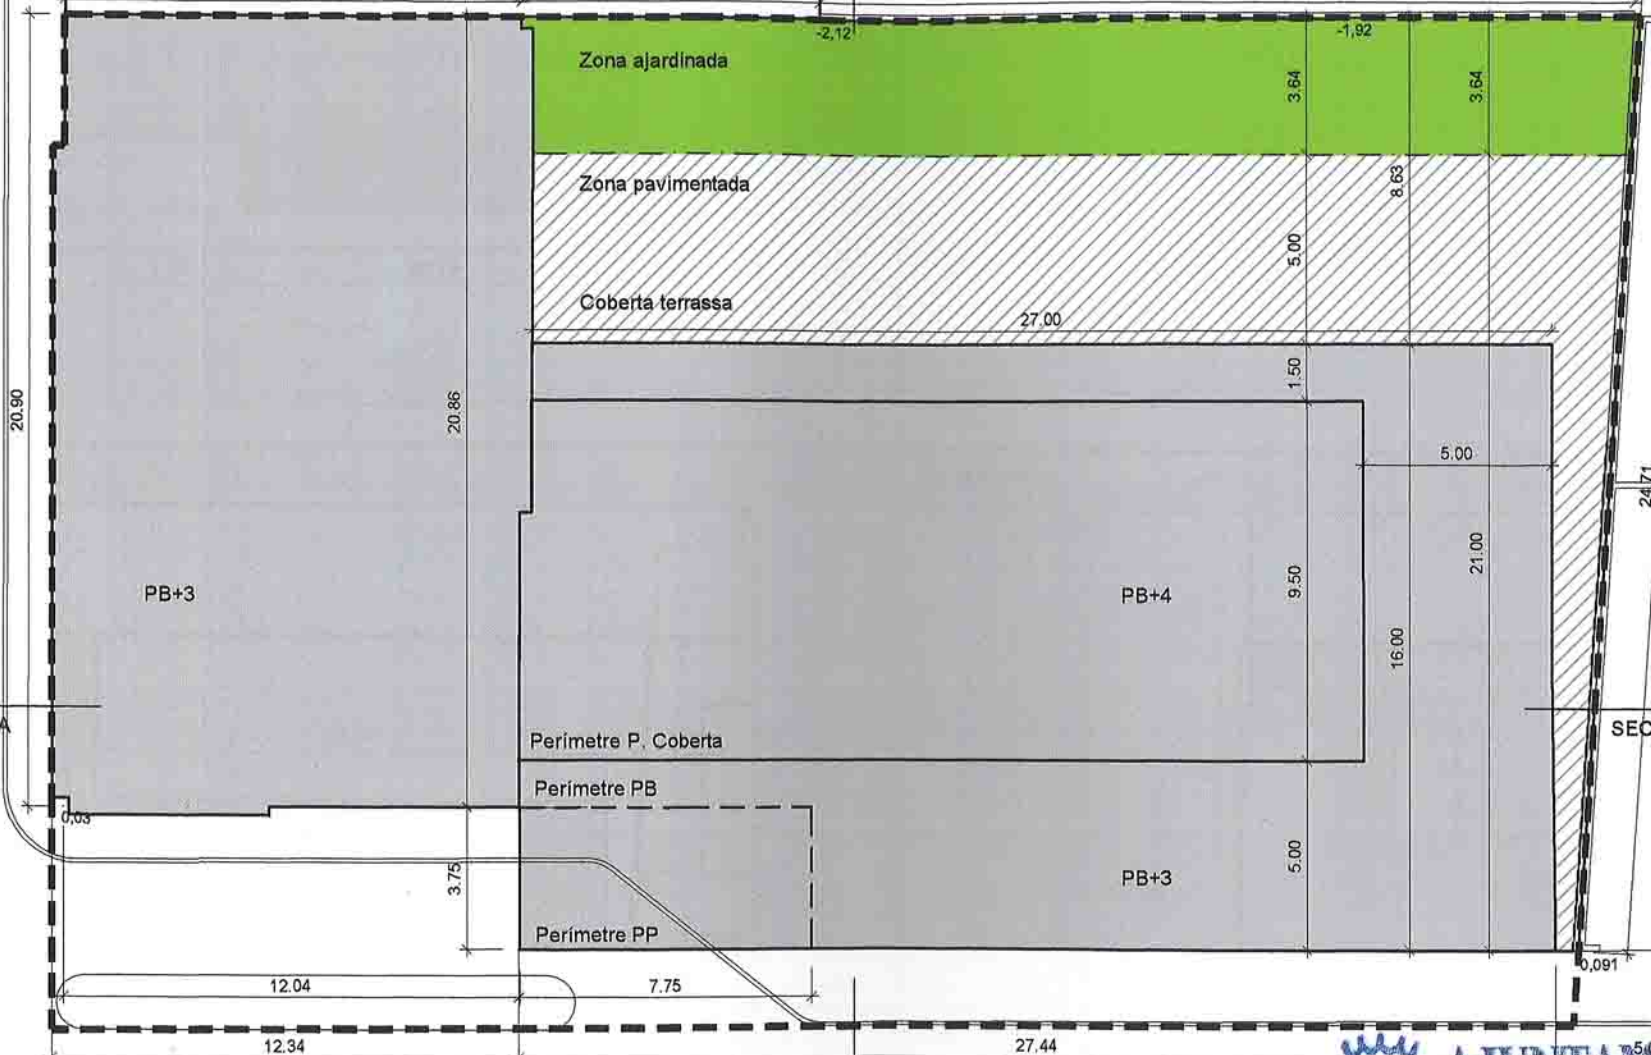

SECCIÓ A

SECCIÓ A

SECCIÓ B

CARRER VERGE DE FÀTIMA

AJUNTAMENT D'OLOT
SECRETARIA

Aprovació inicial 15 FEB. 2006
 Reclamacions N.O
 27 JUL. 2006
 Aprovació definitiva
 N.O 15 SET. 2006

L'ESPAI LLIURE INTERIOR D'ILLA PODRÀ SER OCUPAT EN PLANTA SOTERRANI FINS EL PERÍMETRE ASSENYALAT EN AQUEST PLANOL, JUSTIFICANT EN EL PROJECTE EL CARÀCTER DE TERRASSA-JARDÍ DE LA COBERTA D'AQUESTA PLANTA.

VAYREDA
ARQUITECTES

ESCALA 1:200
 REF. 2004-34
 Data 14-12-2005
 Modificat 21-06-2006

PLA DE MILLORA URBANA
 PER A L'AMPLIACIÓ DE L'HOTEL BORRELL
 CARRER VERGE DE FÀTIMA, OLOT.

ORDENACIÓ
 PERÍMETRES REGULADORS **6**

