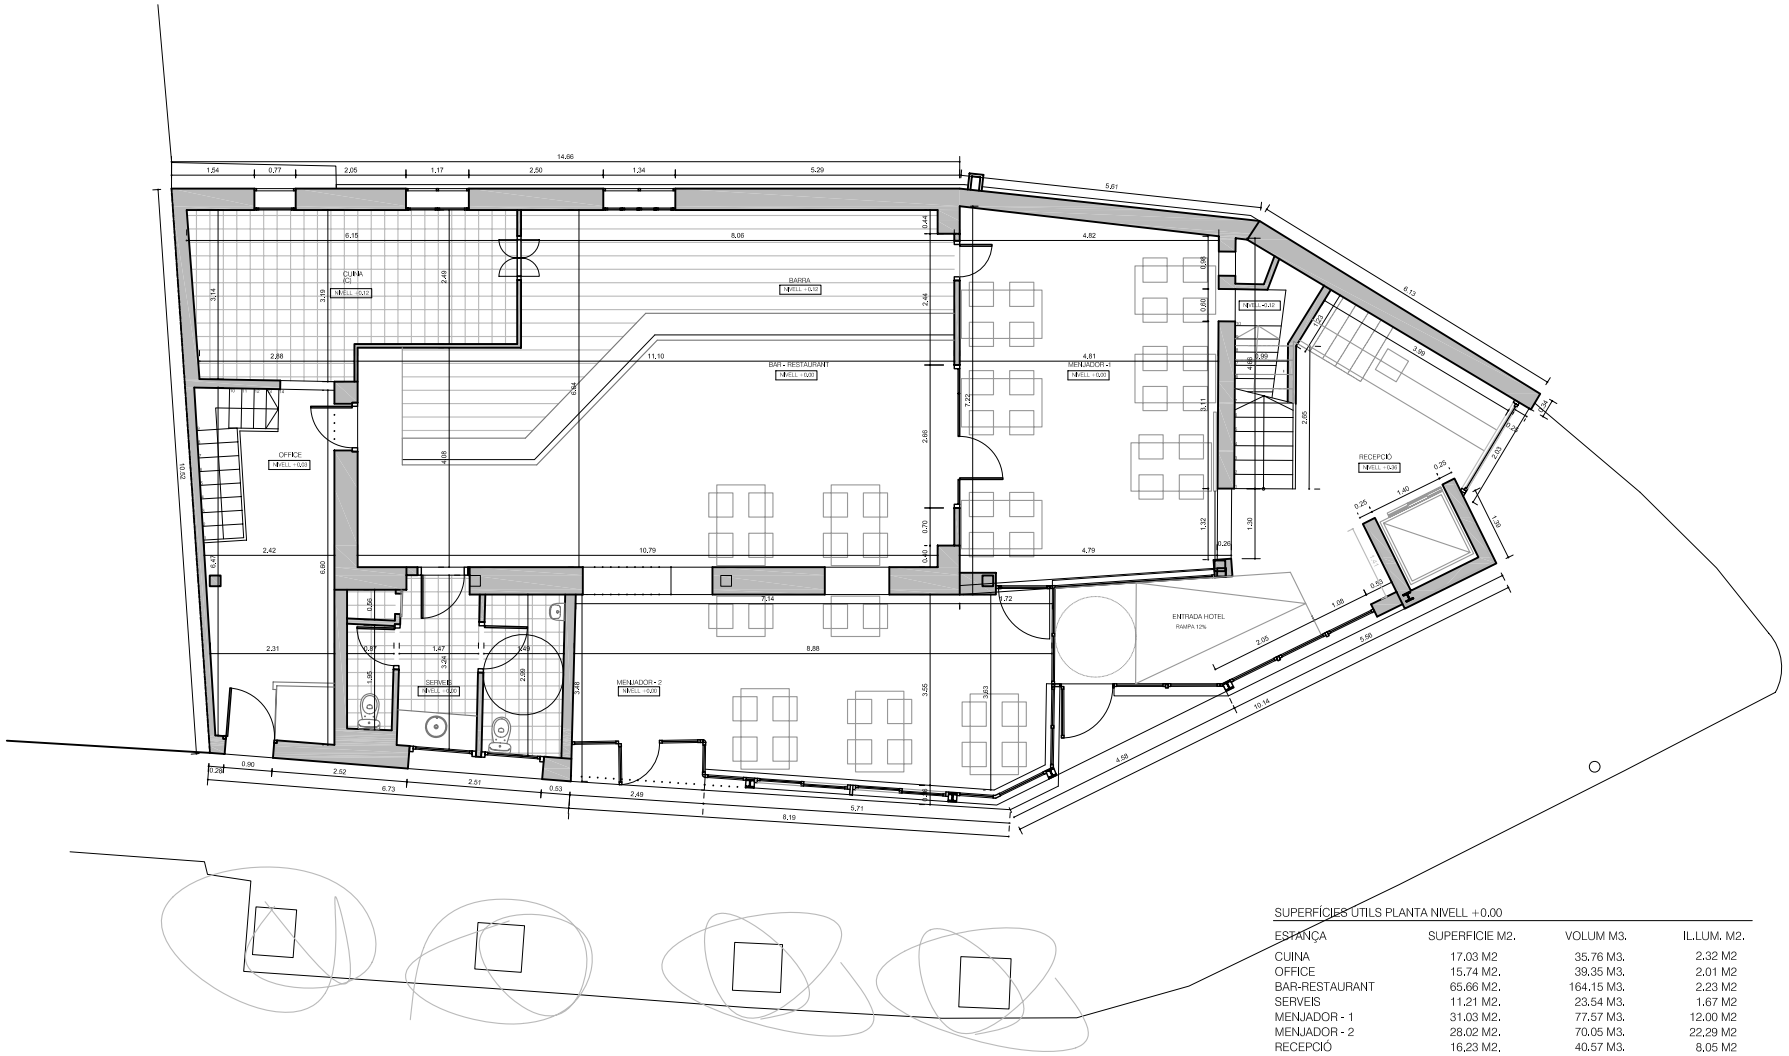

SUPERFÍCIES ÚTILS PLANTA NIVELL +0.00

ESTANÇA	SUPERFICIE M2.	VOLUM M3.	IL.LUM. M2.
CUINA	17.03 M2	35.76 M3.	2.32 M2
OFFICE	15.74 M2.	39.35 M3.	2.01 M2
BAR-RESTAURANT	65.66 M2.	164.15 M3.	2.23 M2
SERVEIS	11.21 M2.	23.54 M3.	1.67 M2
MENJADOR - 1	31.03 M2.	77.57 M3.	12.00 M2
MENJADOR - 2	28.02 M2.	70.05 M3.	22.29 M2
RECEPCIÓ	16,23 M2.	40.57 M3.	8,05 M2
SUPERFÍCIE TOTAL ÚTIL			184,92 M2.
SUPERFÍCIE TOTAL CONSTRUÏDA			238,50 M2.

3.2 planta nivell +0.00 proposta

0 1 2 6 m.

ESCALA ORIGINAL 1:100 A3

Avinguda Estació nº 2 - Olot

REFORMA I AMPLIACIÓ HOTEL ESTACIÓ

AVANTPROJECTE

REFORMA I AMPLIACIÓ

Sr. Diego Peréz

JUNY 2009

Lluis Jordà Sala, Arq.

2008.011_HOTEL DIDAC PEREZ A OLOT\01-PAU\ANNEX_AVANTPROJECTE\PLANOS\02_AVANTPROJ_PLANTES