




ALÇAT FAÇANA C/ TERRASSA E. 1/500

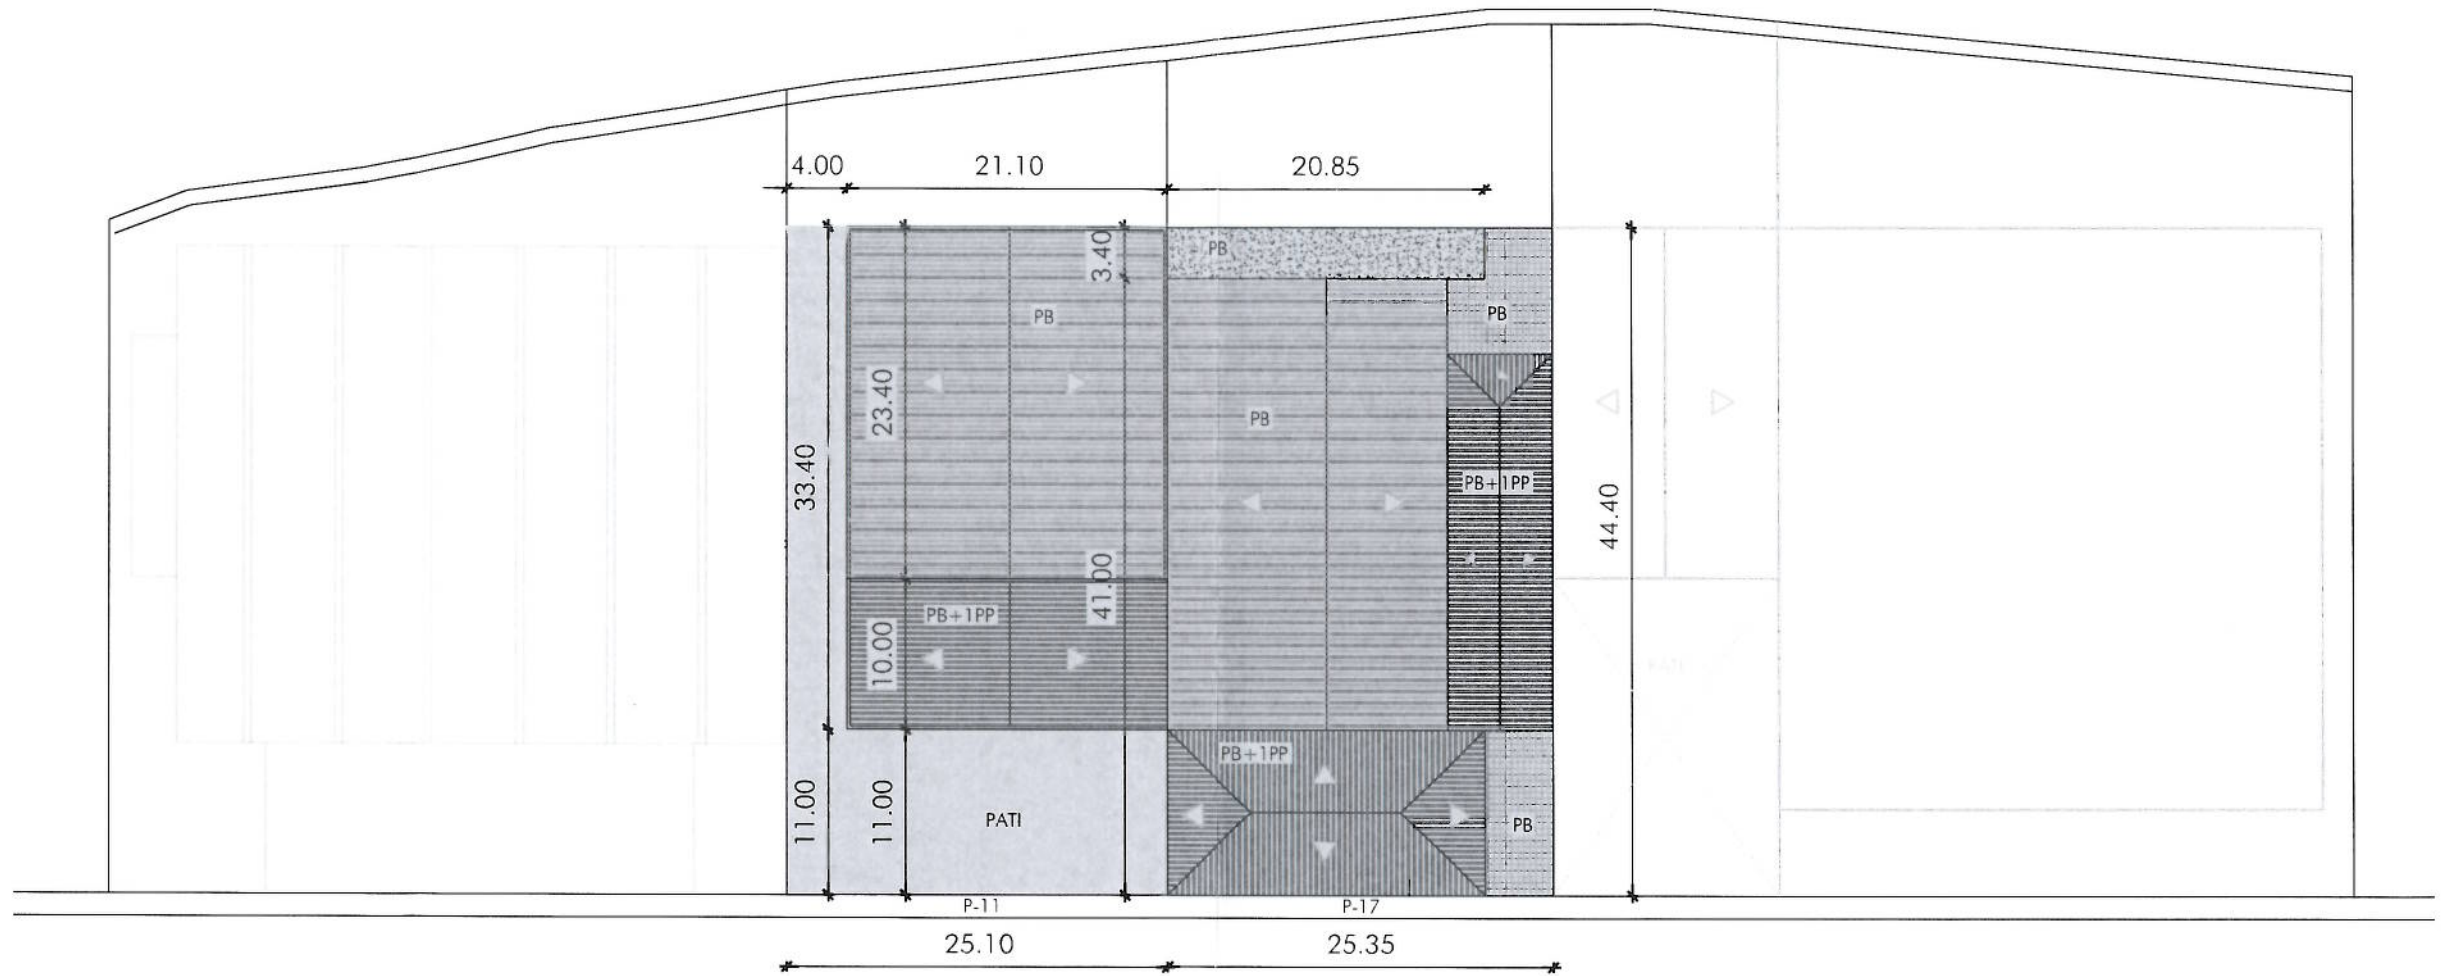

CARRER TERRASSA

ORDENACIÓ VOLUMS

	Parcel·la 11+13	Ampliació Posterior Edifici c/ Terrassa, 15+17	TOTAL
SUP. PARCEL·LA	1.114,44 m <sup>2</sup>		
OCUPACIÓ	704,74 m <sup>2</sup>	70,89 m <sup>2</sup>	775,63 m <sup>2</sup>
EDIFICABILITAT	915,74 m <sup>2</sup>	107,78 m <sup>2</sup>	1.023,52 m <sup>2</sup>
VOLUM	6.175,86 m <sup>3</sup>	389,89 m <sup>3</sup>	6.565,75 m <sup>3</sup>

COMPENSACIÓ VOLUMÈTRICA PARCEL·LES 11-17

	Aplicació normativa POUM parcel·la 11+13		Total Ordenació de Volums
	Edifici nou c/ Terrassa 11+13	Ampliació Edifici c/ Terrassa 15+17	
SUP. PARCEL·LA	1.114,44 m <sup>2</sup>	1.114,44 m <sup>2</sup>	
OCUPACIÓ	85%	947,27 m <sup>2</sup>	775,63 m <sup>2</sup>
EDIFICABILITAT	1,00 m <sup>2</sup> /m <sup>2</sup> S	1.114,44 m <sup>2</sup>	1.023,52 m <sup>2</sup>
VOLUM	6 m <sup>3</sup> /m <sup>2</sup>	6.686,64 m <sup>3</sup>	6.565,75 m <sup>3</sup>

**Ajuntament d'Olot**  
SECRETARIA

Aplicació inicial: .....  
 Aprobació definitiva: **28 JUNY 2012**  
 Bona fe: .....  
 Dibuix: .....

Indústria Aïllada Intensitat 4 - clau 16.4

PLA DE MILLORA URBANA: ORDENACIÓ DE VOLUMS

O-1

**Volums**  
L'Arquitecte:  
Montse Gou Juvinyà  
Montse Gou

Promotors: Francisco Masoliver Coromina / Alber Prat Llongarriu  
 Prat-Masoliver SL  
 Ajuntament d'Olot  
 Emplaçament: C/ Terrassa, P-11 P-13 P-15 i P-17 - OLOT  
 Olot, maig de 2012

**ORDENACIÓ**  
ZONIFICACIÓ I ORDENACIÓ  
EDIFICACIONS  
E: 1/500