




PLA DE COMPARACIÓ 415  
CARRER C  
③

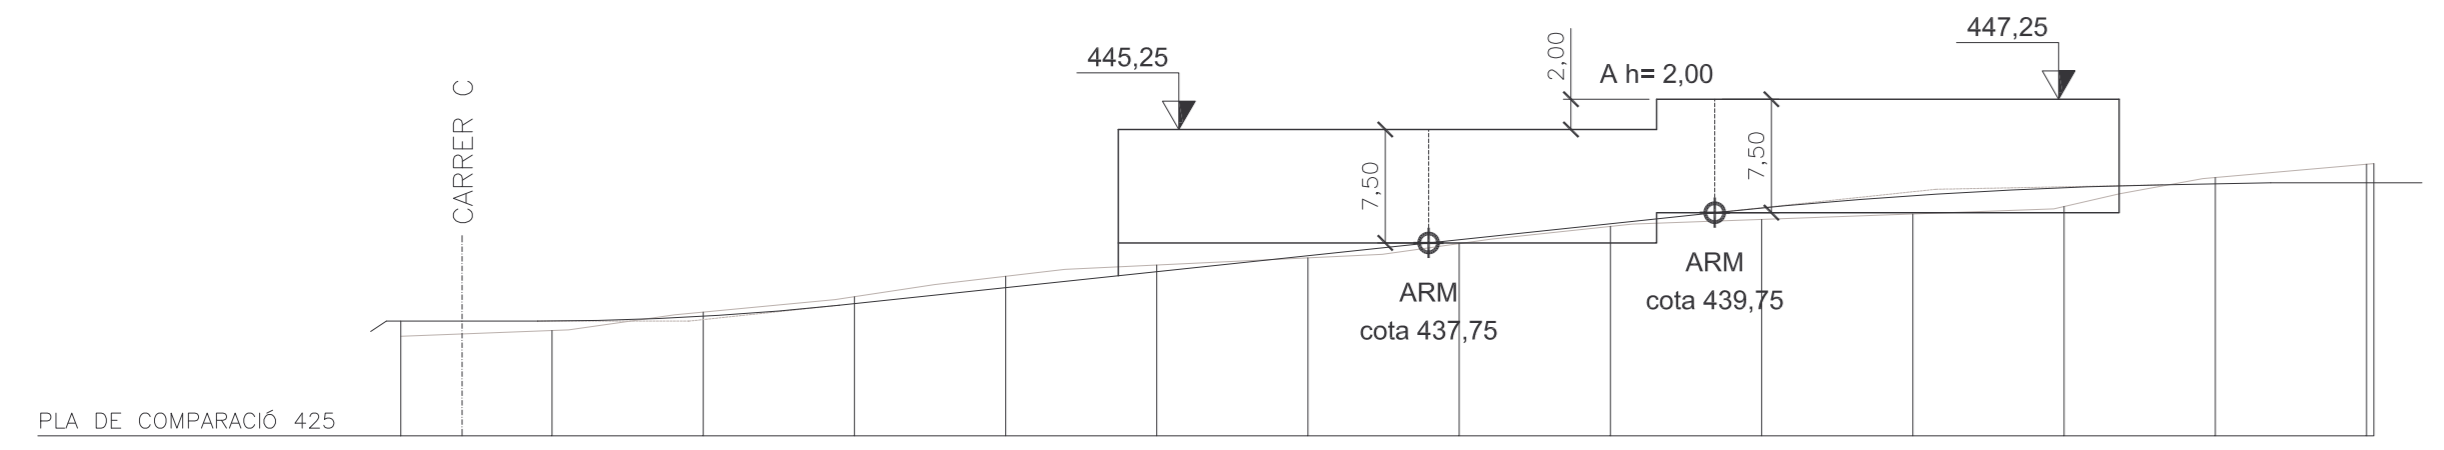

PLA DE COMPARACIÓ 425  
CARRER D  
④

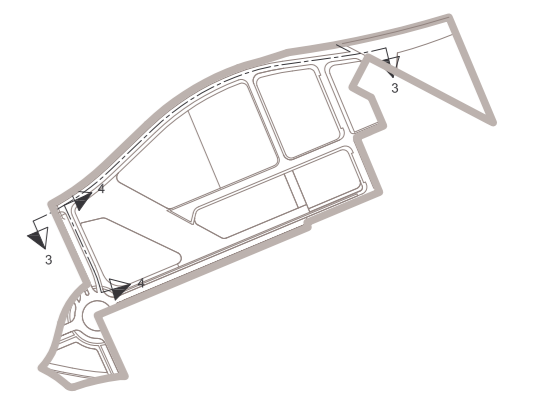


	ÀREA DEL TERRITORI I MEDI AMBIENT SECCIÓ PLANEJAMENT URBA <i>Els Arquitectes</i> EULÀLIA MATA I DUMENJÓ      LLORENÇ PANELLA I SOLER	REF.: 2006PG0065	PROJECTE: PLA PARCIAL D'ORDENACIÓ DEL SECTOR 12 LA GUARDIOLA	PLÀNOL: ORDENACIÓ DE L'EDIFICACIÓ I DELS ESPAIS LLIURES DE PARCEL·LA ALÇATS (2)	ESCALA: 1/500	N. PLÀNOL: P.02.2.2
		DATA: AGOST DE 2006				

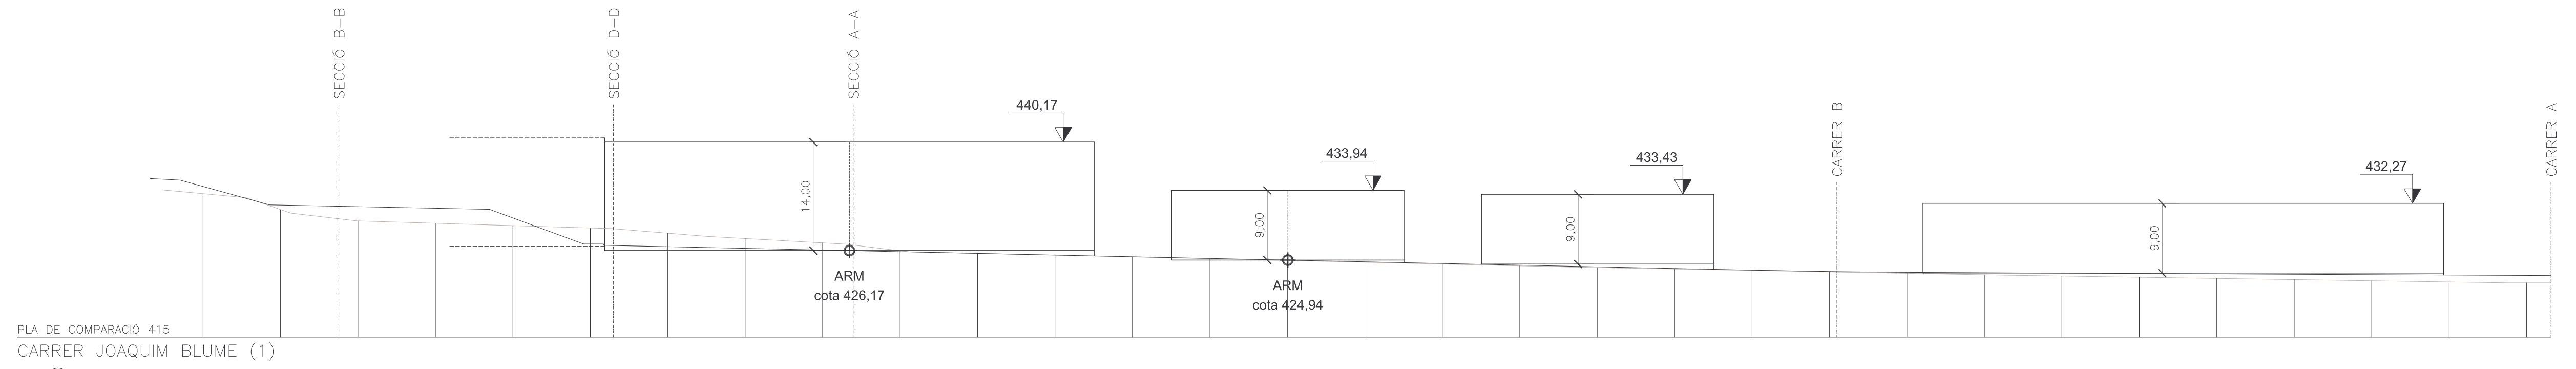


PLA DE COMPARACIÓ 415  
CARRER JOAQUIM BLUME (1)

⑤

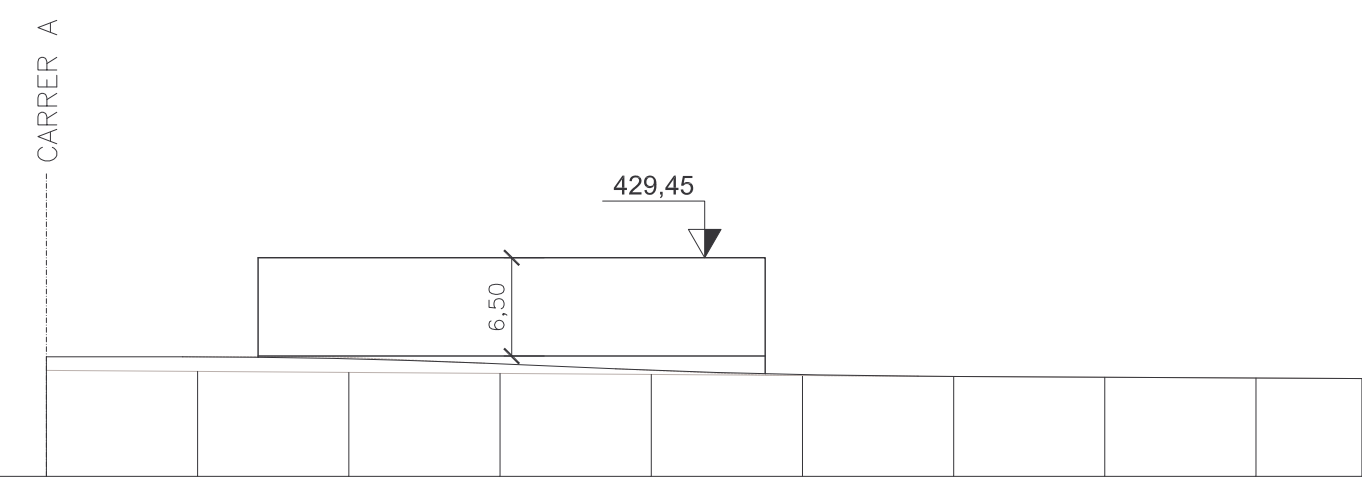



PLA DE COMPARACIÓ 415  
CARRER JOAQUIM BLUME (2)


⑥

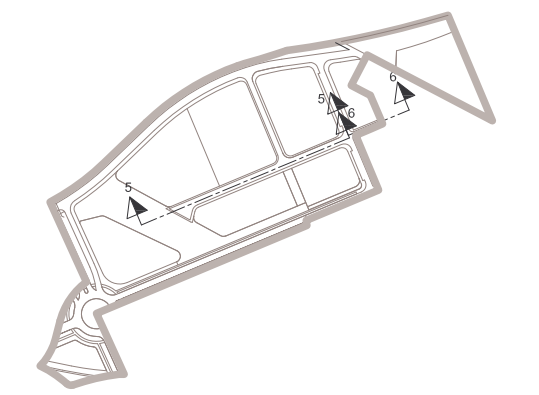

PLA DE COMPARACIÓ 415  
 PERLLONGACIÓ AVINGUDA EUROPA

⑦

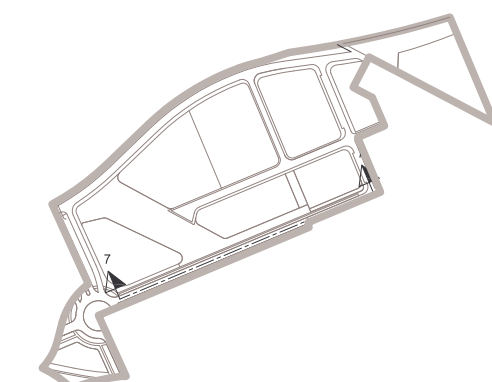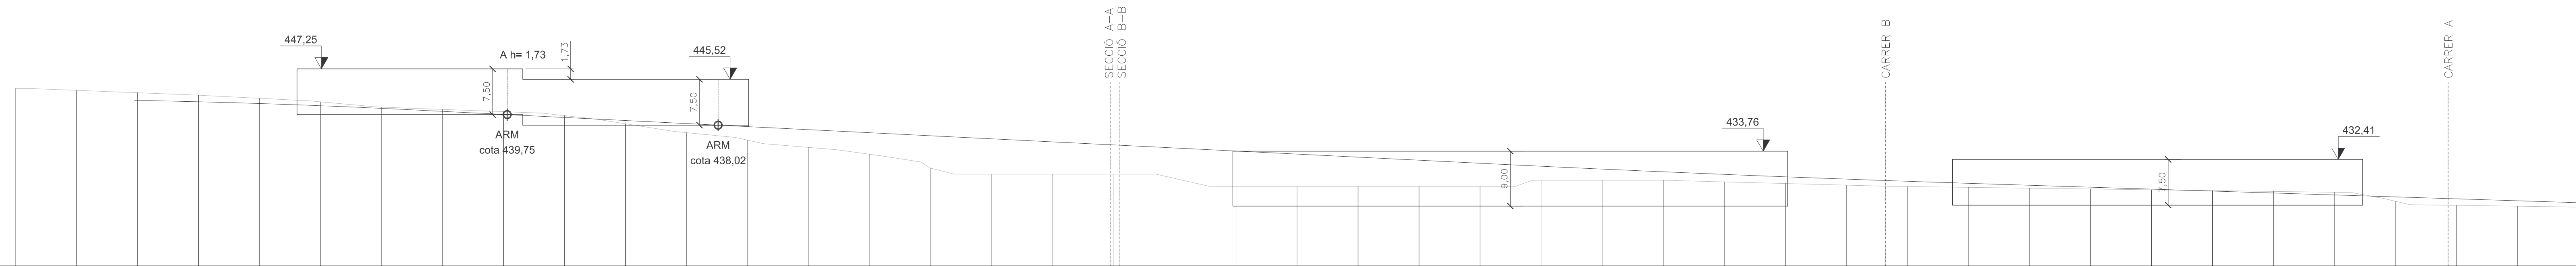


	ÀREA DEL TERRITORI I MEDI AMBIENT SECCIÓ PLANEJAMENT URBÀ <i>Els Arquitectes</i> EULÀLIA MATA I DUMENJÓ      LLORENÇ PANELLA I SOLER		REF.: 2006PG0065	PROJECTE: PLA PARCIAL D'ORDENACIÓ DEL SECTOR 12 LA GUARDIOLA	PLÀNOL: ORDENACIÓ DE L'EDIFICACIÓ I DELS ESPAIS LLIURES DE PARCEL·LA. ALÇATS (4)	ESCALA: 1/500	N. PLÀNOL: P.02.2.4
			DATA: AGOST DE 2006				

PLA DE COMPARACIÓ 415

CARRER A



8

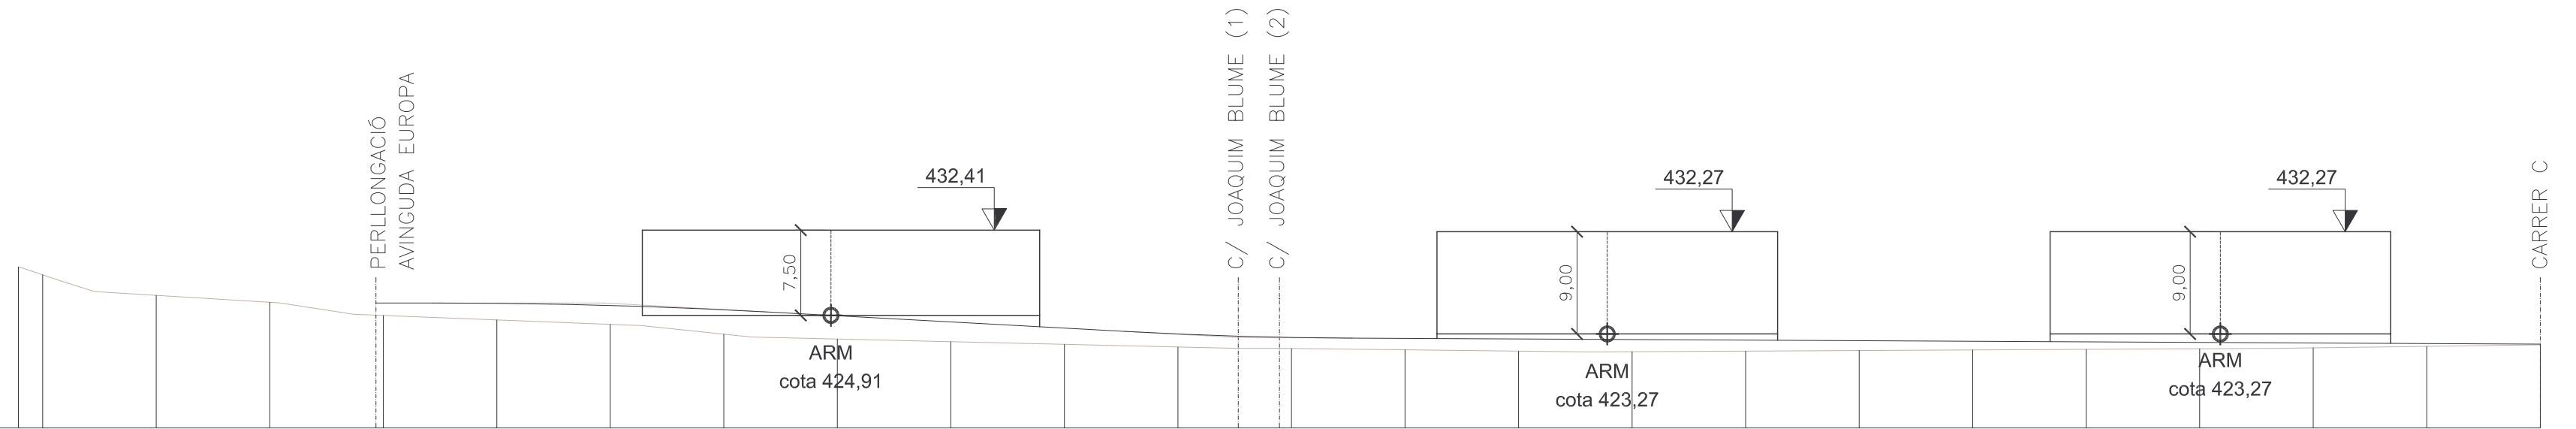

PLA DE COMPARACIÓ 415

CARRER B

9

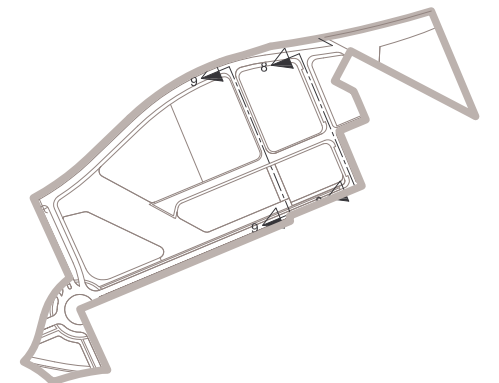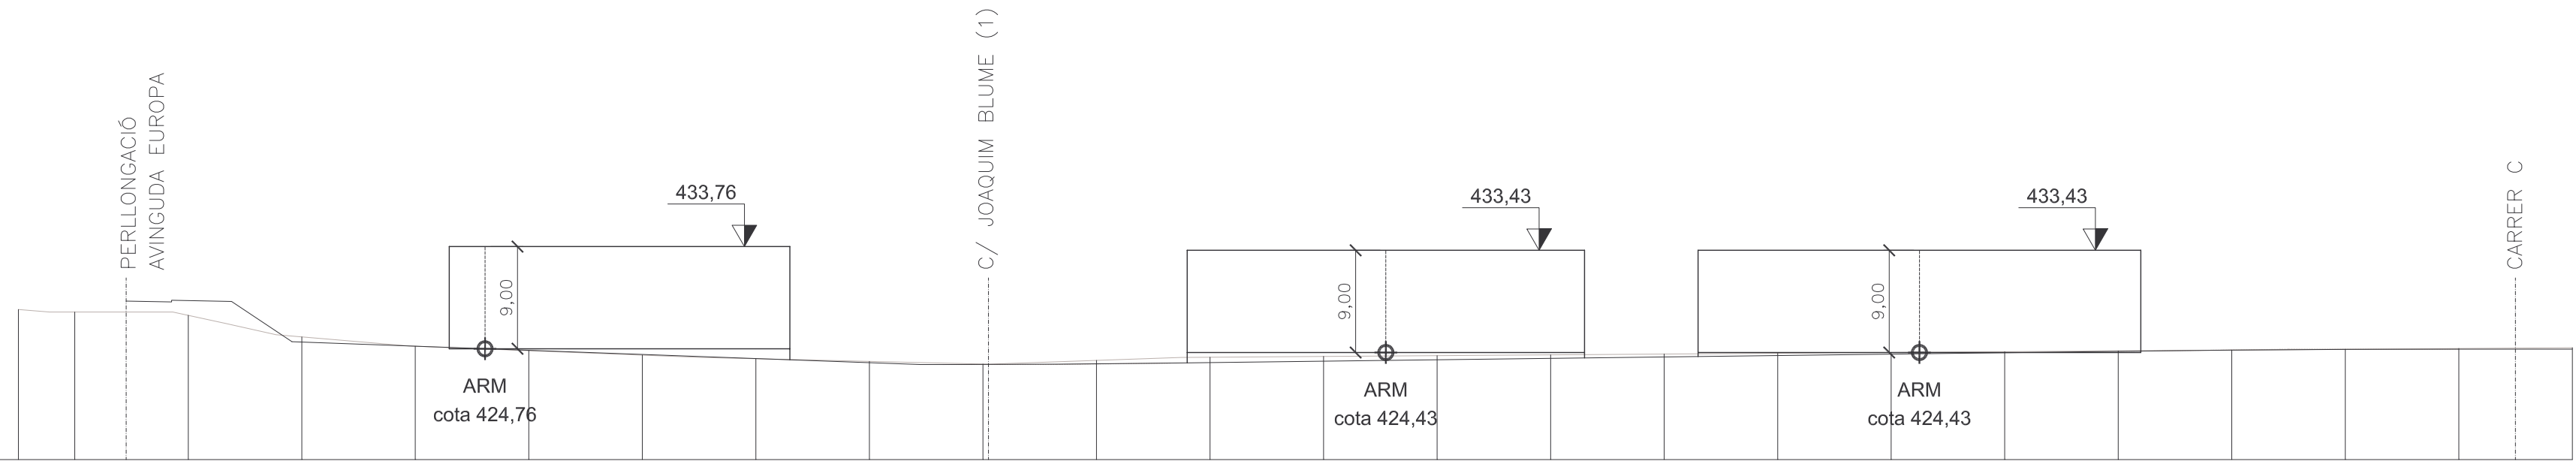


ÀREA DEL TERRITORI I MEDI AMBIENT  
 SECCIÓ PLANEJAMENT URBÀ  
*Els Arquitectes*  
 EULÀLIA MATA I DUMENJÓ      LLORENÇ PANELLA I SOLER

REF.: 2006PG0065  
 DATA: AGOST DE 2006

PROJECTE:  
 PLA PARCIAL D'ORDENACIÓ  
 DEL SECTOR 12 LA GUARDIOLA


PLÀNOL:  
 ORDENACIÓ DE L'EDIFICACIÓ  
 I DELS ESPAIS LLIURES  
 DE PARCEL·LA. ALÇATS (5)

ESCALA: 1/500  
 N. PLÀNOL: P.02.2.5

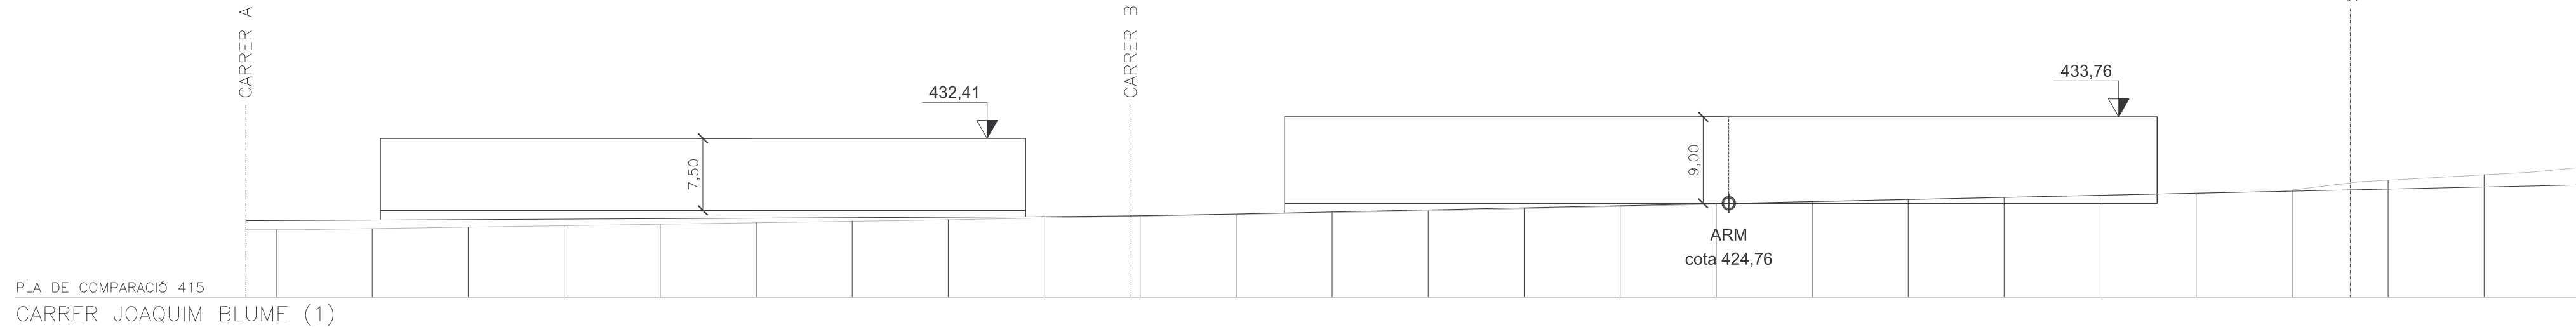


PLA DE COMPARACIÓ 415  
CARRER JOAQUIM BLUME (1)

10

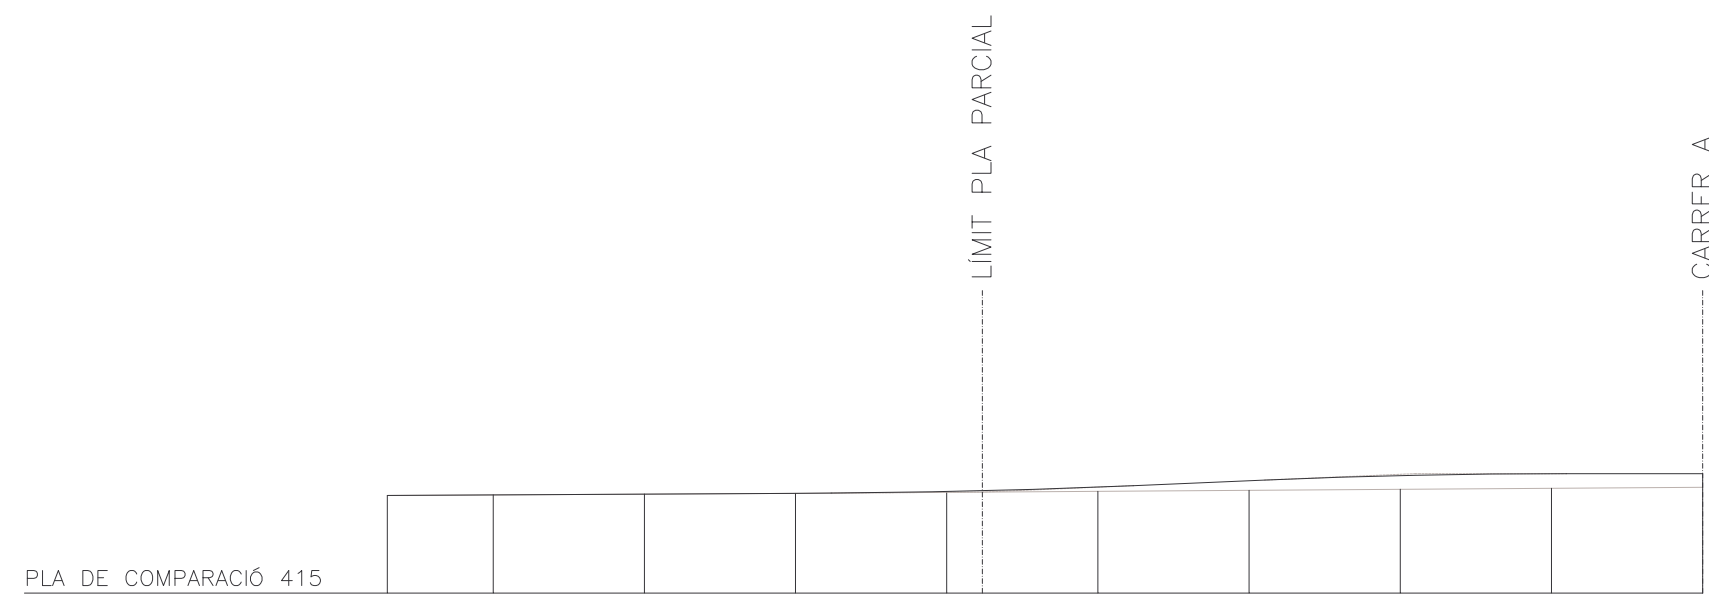

PLA DE COMPARACIÓ 415  
CARRER JOAQUIM BLUME (2)

11

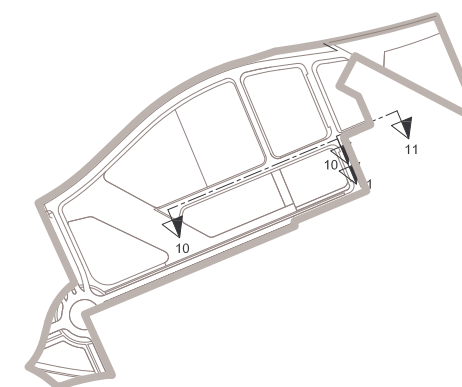

	ÀREA DEL TERRITORI I MEDI AMBIENT SECCIÓ PLANEJAMENT URBÀ <i>Els Arquitectes</i> EULÀLIA MATA I DUMENJÓ      LLORENÇ PANELLA I SOLER	REF.: 2006PG0065	PROJECTE: PLA PARCIAL D'ORDENACIÓ DEL SECTOR 12 LA GUARDIOLA	PLÀNOL: ORDENACIÓ DE L'EDIFICACIÓ I DELS ESPAIS LLIURES DE PARCEL·LA. ALÇATS (6)	ESCALA:	N. PLÀNOL:
		DATA: AGOST DE 2006			1/500	P.02.2.6