




SECCIO A VIAL TRANSVERSAL OEST

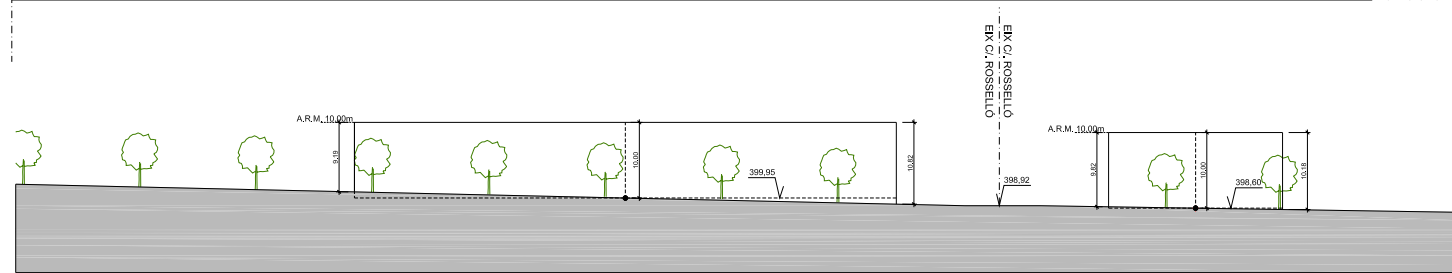

SECCIO A' VIAL TRANSVERSAL OEST

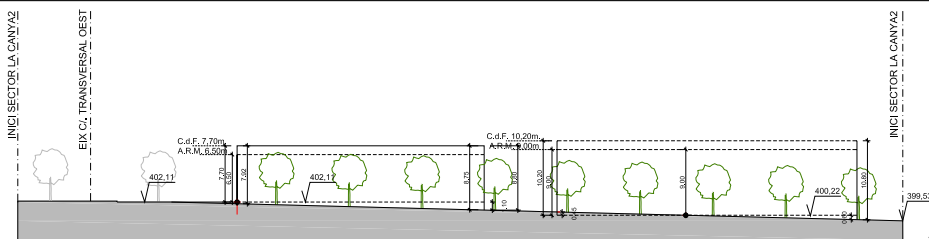

SECCIO B C/. DELS GARGANTA

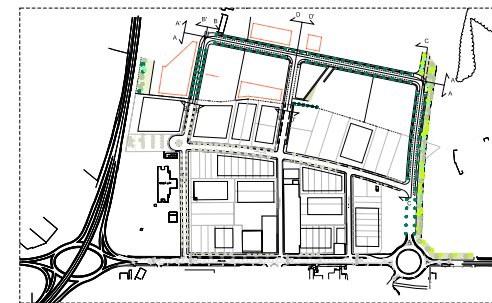

- PUNT D'APLICACIÓ
- ALÇADA REGULADORA MÀXIMA
- C.d.F. CORONAMENT DE FAÇANA

VAYREDA ARQUITECTES C/València, 30 • 08011 Bcn T. 93 471 11 22 • F. 93 471 11 23 www.vayreda.com	ESCALA 1:1000 REF. 2002-33 Data 10/04/2007	PROMOTORS VAYREDA CASADEVALL S.L. ZONAJAM TREBA COROMINA MAS GUNYER S.C. MAS GUNYER S.C. VAYREDA PROJECCIONS GENERALS I PARTICIPALS
	TEXT REFÓS PLA PARCIAL URBANÍSTIC SECTOR 13 LA CANYA	
	ORDENACIÓ DE L'EDIFICACIÓ ALÇATS ALÇADES REGULADORES 2.2.2.A	
	10/04/2007	