




**Ajuntament d'Olot**  
SECRETARIA

Aprovació Inicial: 14 JUL 2010  
Aprovació definitiva: 28 ABR 2011  
BOP: 03 JUNY 2011  
DOGC:

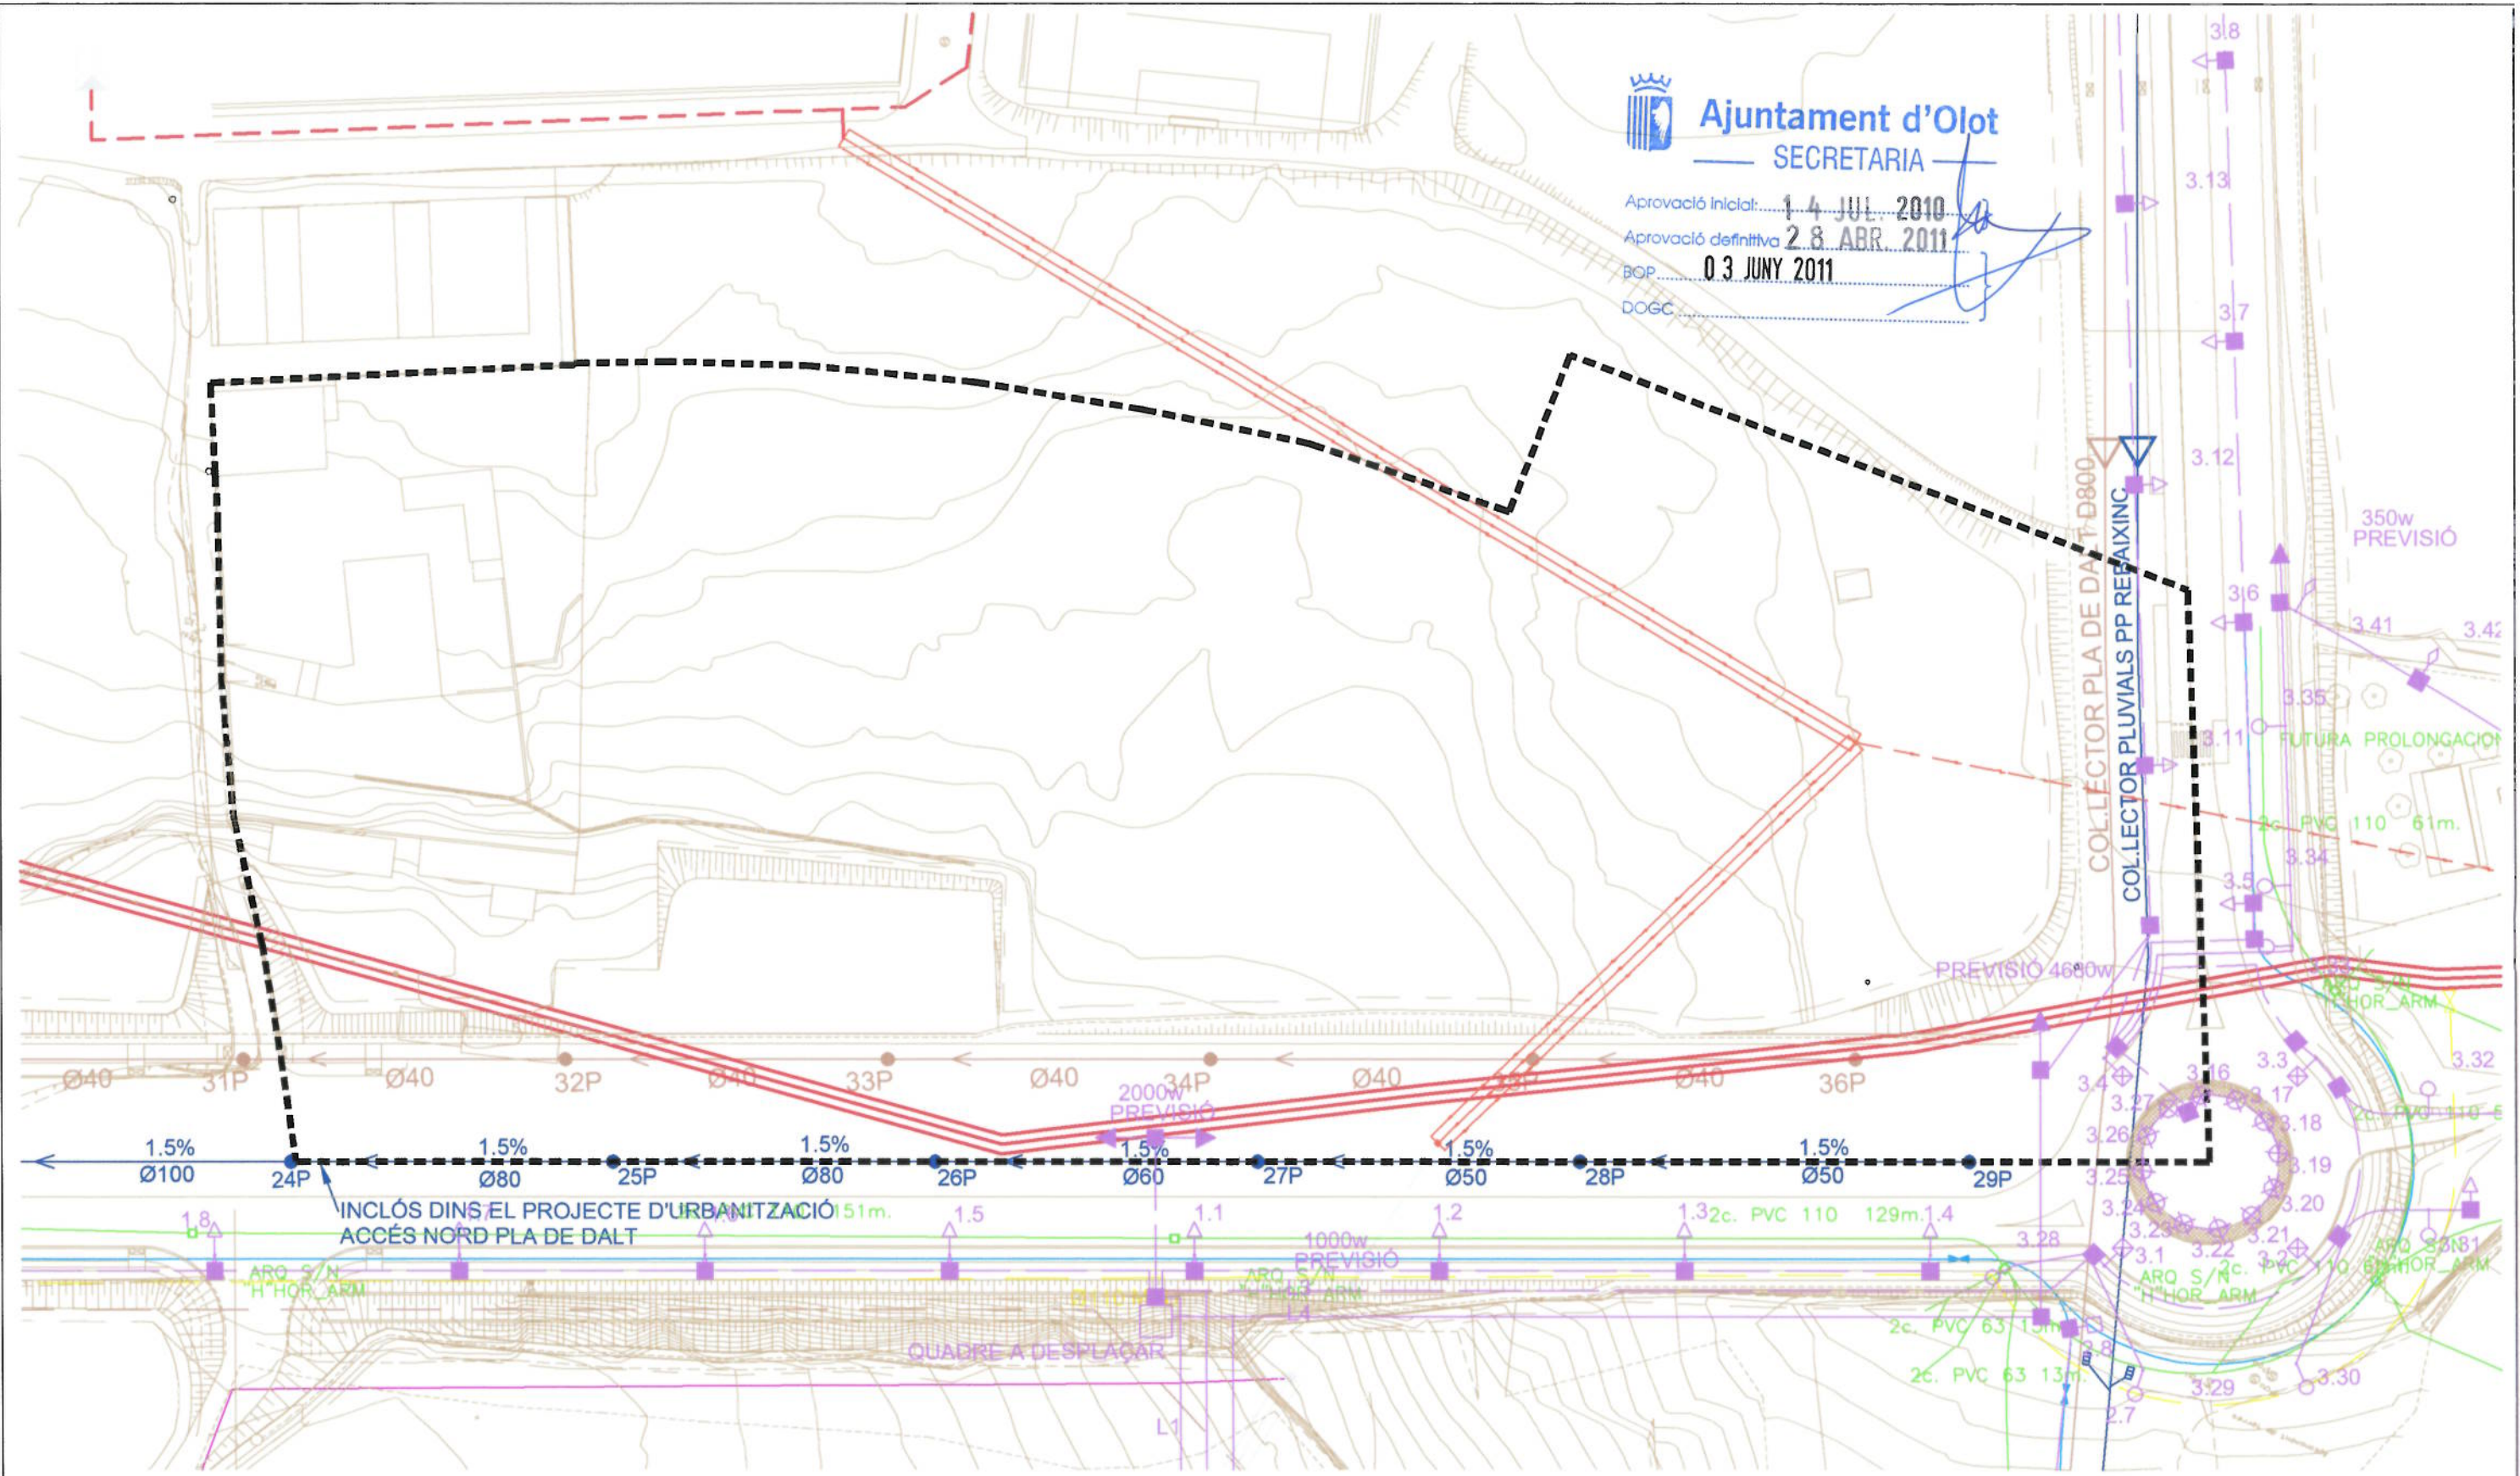

- XARXA ELECTRICA EXISTENT (MT)
- XARXA ELECTRICA EXISTENT (BT)
- ⬇ XARXA ENLLUMENAT (LUMINÀRIA)
- ⊠ XARXA ENLLUMENAT (LUMINÀRIA)
- XARXA ENLLUMENAT (ARQUETE)

- XARXA SANEJAMENT AIGÜES RESIDUALS (CANONADA)
- XARXA SANEJAMENT AIGÜES RESIDUALS (POUS)
- XARXA SANEJAMENT AIGÜES PLUVIALS (CANONADA)
- XARXA SANEJAMENT AIGÜES PLUVIALS (POUS)
- XARXA TELEFONIA EXISTENT

- XARXA GAS EXISTENT
- XARXA AIGÜA EXISTENT



PROPIETARIS:  
M<sup>re</sup> Antonia M<sup>re</sup> i Abadó,  
Alou Inversions S.L.

PLA PARCIAL URBANÍSTIC

SECTOR 10  
MAS DE XEXÀS - OLOT

DATA PROJECTE: Maig 2010

INFRAESTRUCTURA  
SERVEIS EXISTENTS

A3 - ESCALA 1:1000  
A1 - ESCALA 1:500 REF. 2002-28

**1.5B**

*[Handwritten signature]*