



Ajuntament d'Olot


SECRETARIA

Aprovació inicial: 14 JUL. 2010

Aprovació definitiva: 28 ABR. 2011

BCP: 03 JUNY 2011

DOGC

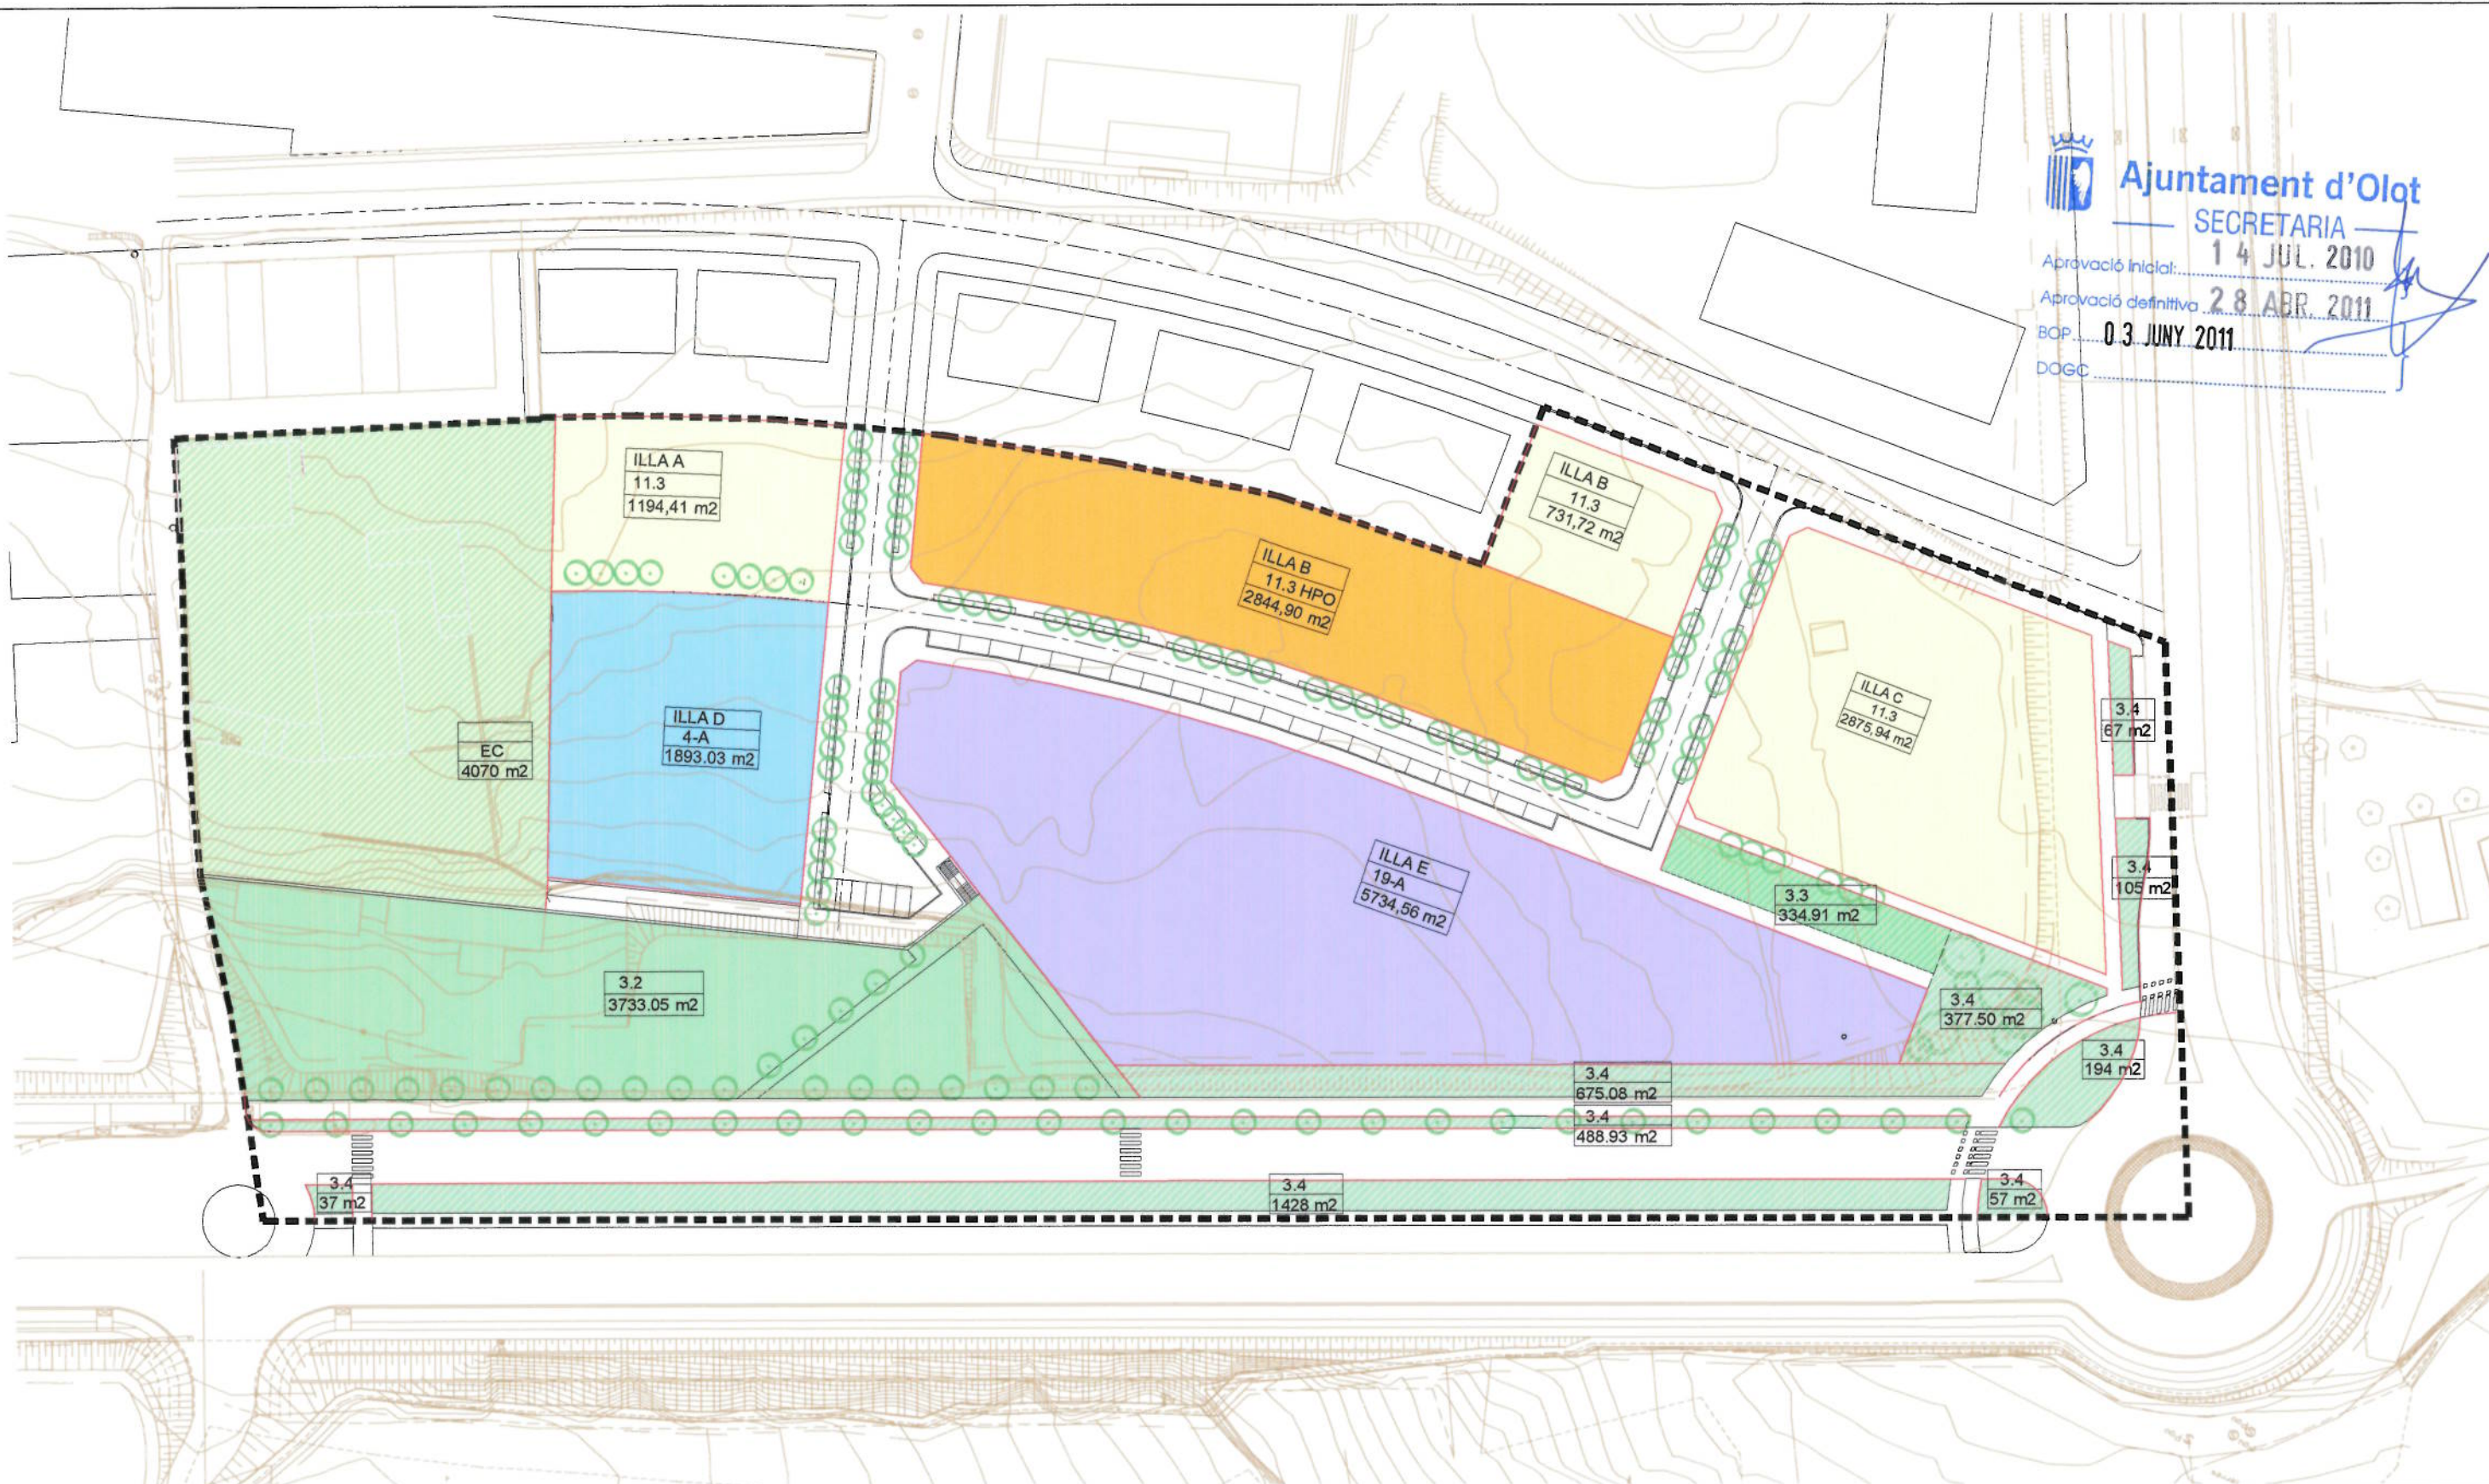

ILLA
CLAU
M2 SÒL

	ZONA PER ACTIVITATS ECONÒMIQUES	(clau 19)	5.734,56 M2
	ZONA SUB URBANA	(clau 11.3)	4.802,07 M2
	ZONA SUB URBANA HPO	(clau 11.3 HPO)	2.844,90 M2
	ZONA D'EQUIPAMENTS COMUNITARIS	(clau 4)	1.893,03 M2
	ESPACIS CATALOGATS	(clau EC)	4.070,00 M2
	PARCS URBANS	(clau 3.2)	3.733,05 M2

	PARCS LOCALS, JARDINS I PASEIS URBANS	(clau 3.3)	334,91 M2
	ESPACIS DE PROTECCIÓ I SERVIDUT	(clau 3.4)	3.487,48 M2
	VIALS		8.149,32 M2
	PLA PARCIAL ÀMBIT		35.049,32 M2
	PARCELACIÓ		



PROPIETARIS:
M^{re} Antonia Mir i Abelló,
Abou Inversions S.L.

PLA PARCIAL URBANÍSTIC

SECTOR 10
MAS DE XEXÀS - OLOT

DATA PROJECTE: Març 2010

ORDENACIÓ
ZONIFICACIÓ

A3 - ESCALA 1:1000
A1 - ESCALA 1:500 REF. 2002-28

2.1