




Aprovació inicial: 14 JUL 2010

Aprovació definitiva: 28 ABR 2011

BOP: 03 JUNY 2011

DOGC

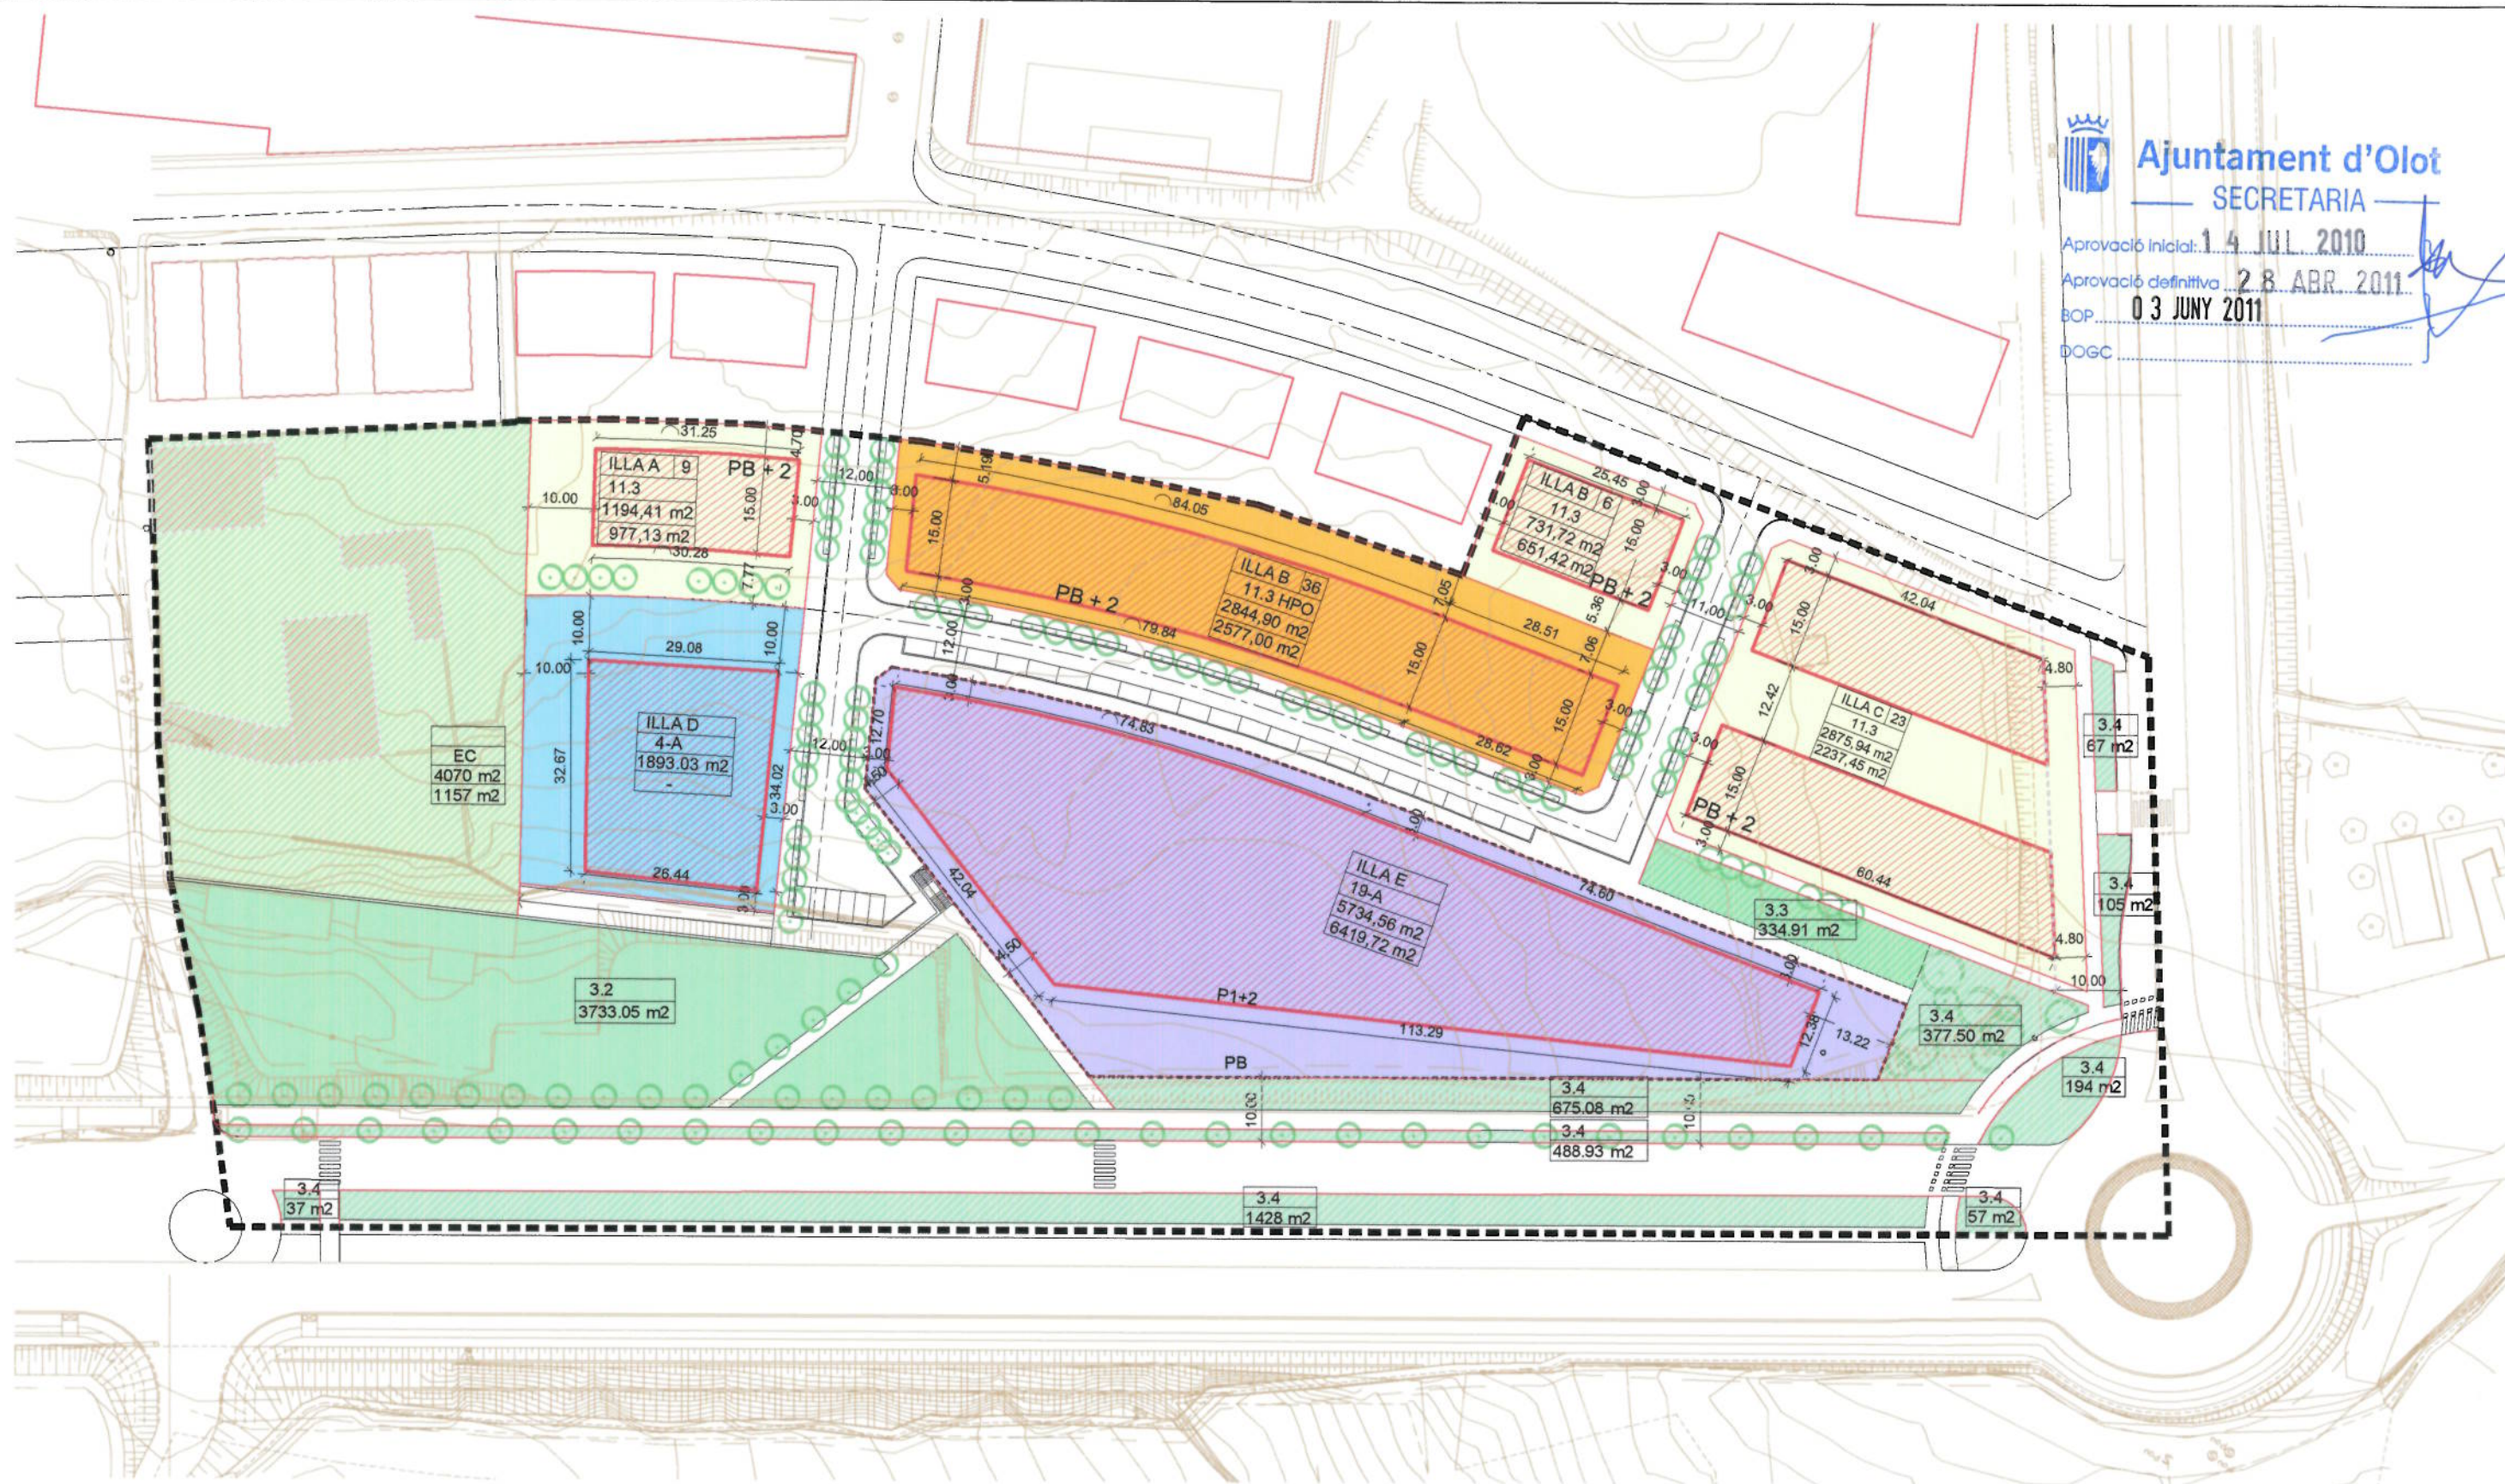

ILLA / N° HABITATGES
CLAU
M2 SÒL
M2 SOSTRE

ZONA PER ACTIVITATS ECONÒMIQUES (clau 19)	5.734,56 M2
ZONA SUB URBANA (clau 11.3)	4.802,07 M2
ZONA SUB URBANA HPO (clau 11.3 HPO)	2.844,90 M2
ZONA D'EQUIPAMENTS COMUNITARIS (clau 4)	1.893,03 M2
ESPACIS CATALOGATS (clau EC)	4.070,00 M2
PARCS URBANS (clau 3.2)	3.733,05 M2

PARCS LOCALS, JARDINS I PASEIS URBANS (clau 3.3)	334,91 M2
ESPACIS DE PROTECCIÓ I SERVIDUT (clau 3.4)	3.487,48 M2
VIALS	8.149,32 M2
PLA PARCIAL ÀMBIT	35.049,32 M2
PARCELACIÓ	

**VAYREDA**  
ARQUITECTES

PROPIETARIS:  
M<sup>re</sup> Antonia Mir i Abelló,  
Albu Inversions S.L.

PLA PARCIAL URBANÍSTIC

SECTOR 10  
MAS DE XEXÀS - OLOT

DATA PROJECTE: Maig 2010

ORDENACIÓ  
ORDENACIÓ DE L'EDIFICACIÓ

A3 - ESCALA 1:1000  
A1 - ESCALA 1:500 REF. 2002-28