




Aprovació inicial: 14 JUL 2010
Aprovació definitiva: 28 ABR 2011
BOP: 03 JUNY 2011
BOGC:

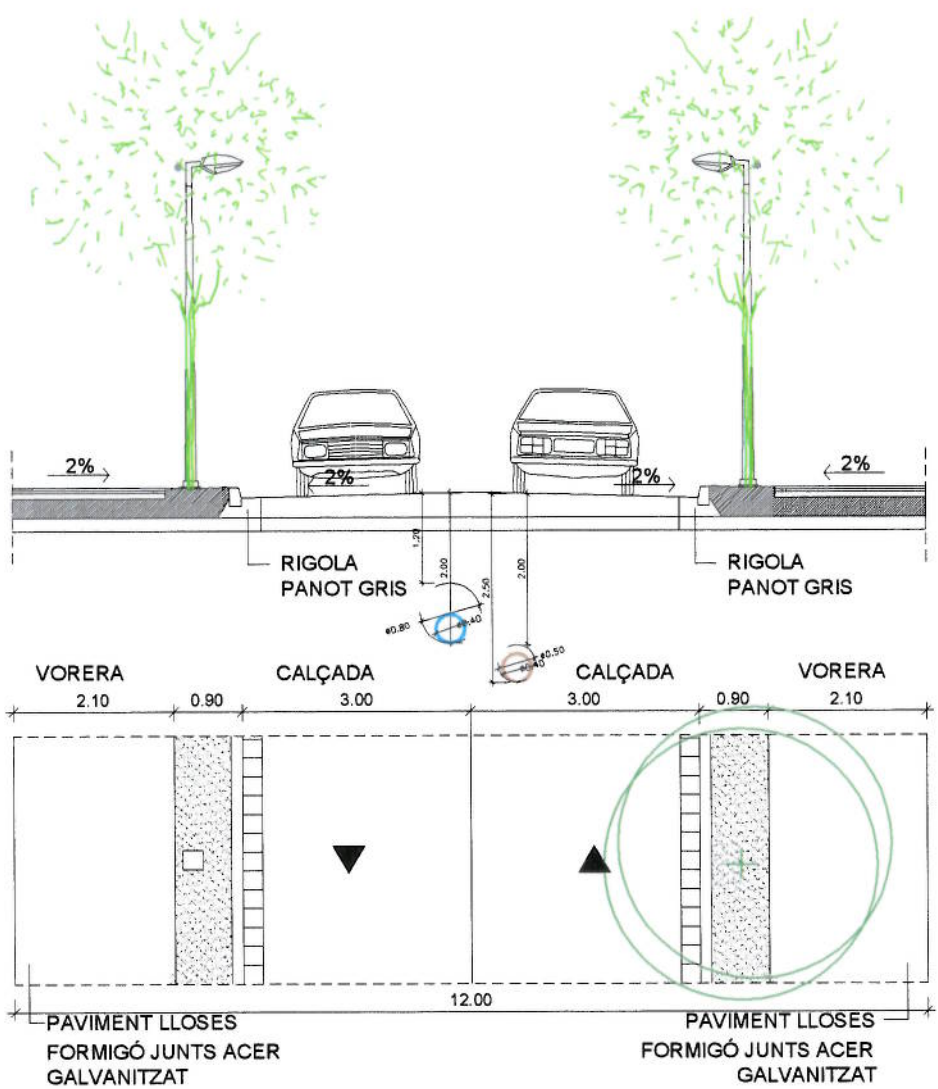


SECCIÓ TRANSVERSAL 10
CARRER NOU

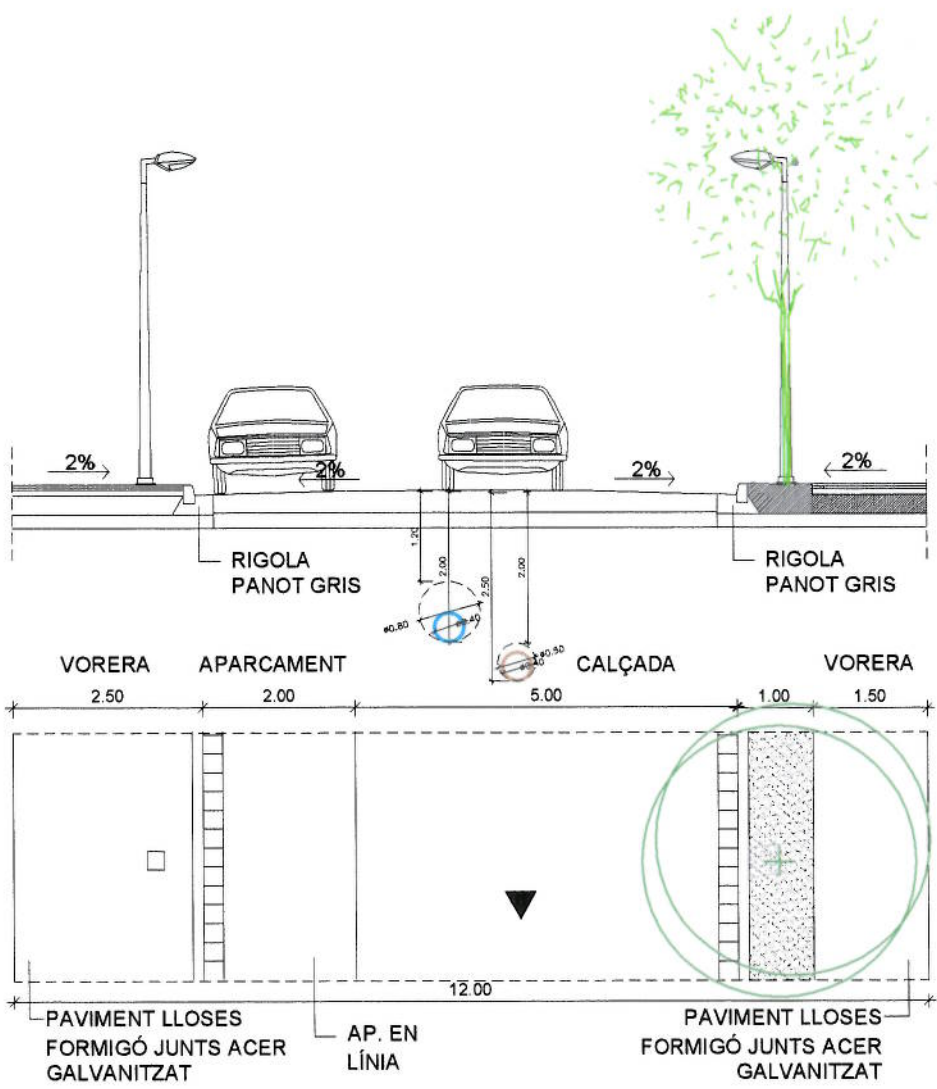

SECCIÓ TRANSVERSAL 11
CARRER NOU

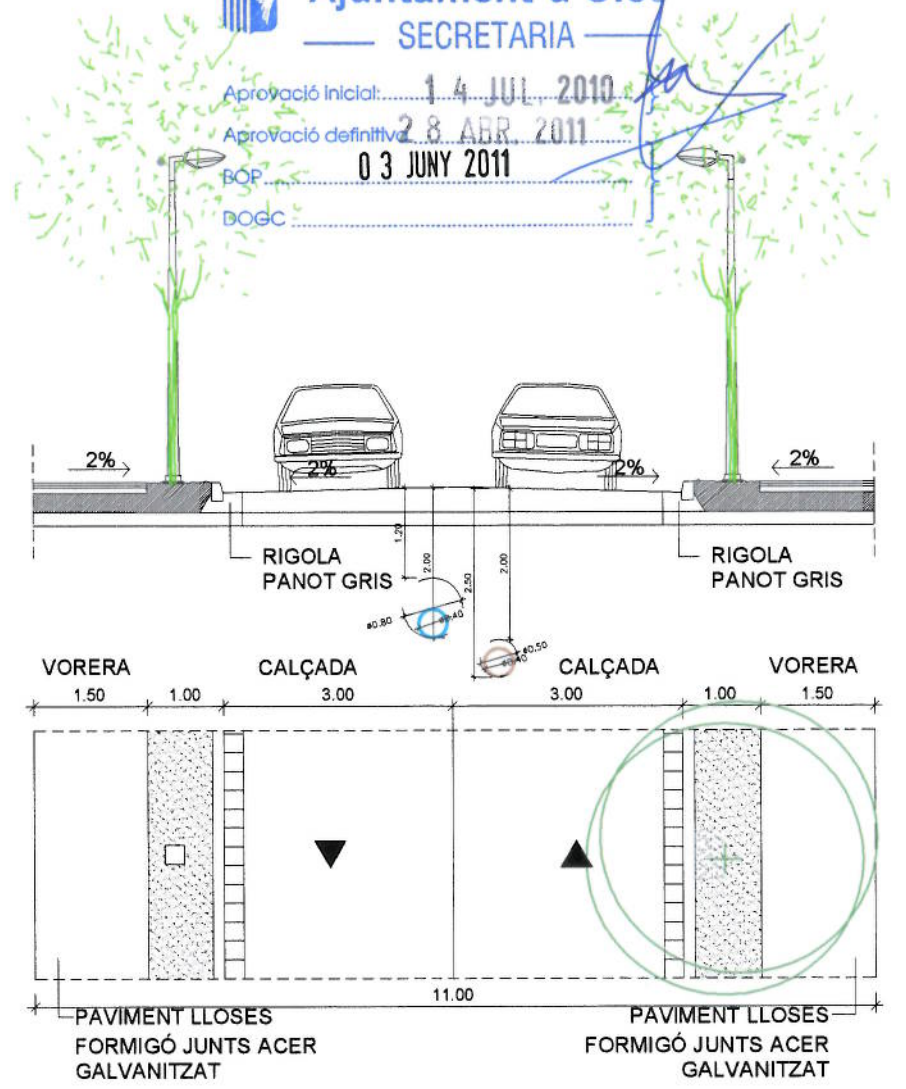

SECCIÓ TRANSVERSAL 12
CARRER NOU

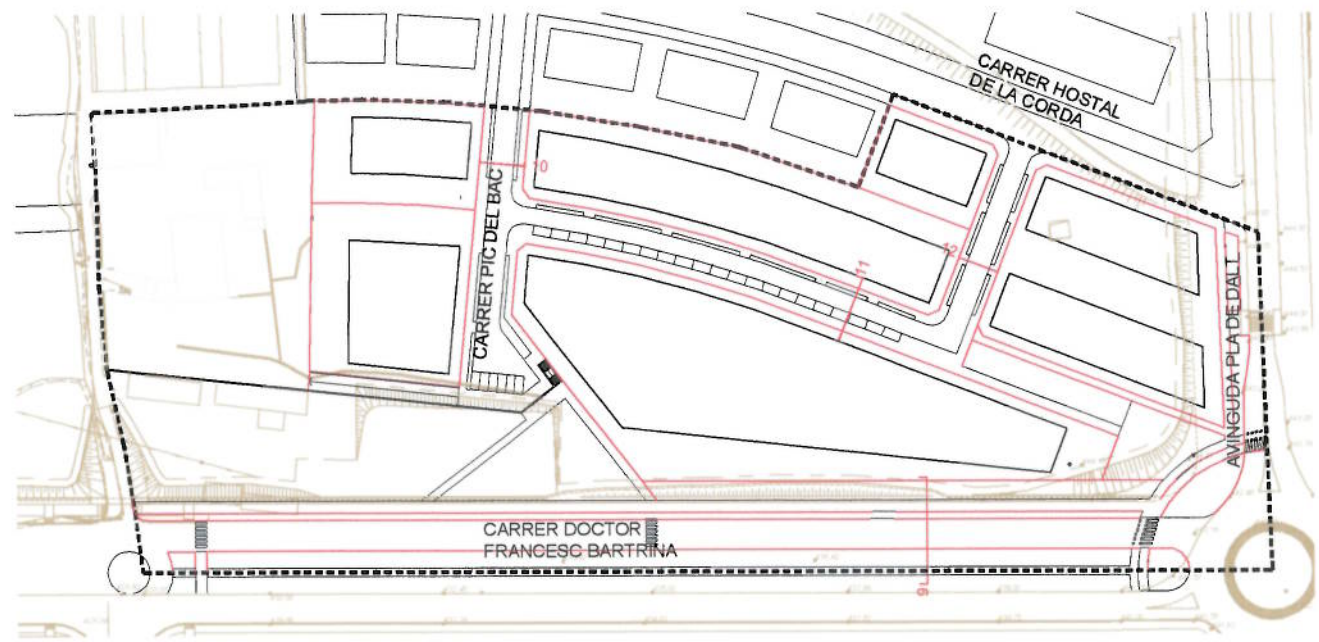

[Handwritten signature]

PLA PARCIAL URBANÍSTIC	
SECTOR 10 MAS DE XEXÀS - OLOT	
DATA PROJECTE	Maig-2010
ORDENACIÓ ESPAI PÚBLIC OBRES D'URBANITZACIÓ BÀSIQUES SECCIONS TRANSVERSALS	
A3 - ESCALA 1:100	REF. 2002-28 3.3.2
A1 - ESCALA 1:50	

PROPIETARIS:
M^o Antoni Mr. / Abejó,
Abu Inversions S.L.

VAYREDA
ARQUITECTES