



Ajuntament d'Olot


SECRETARIA

Aprovació inicial: 14 JUL 2010

Aprovació definitiva: 28 ABR 2011

BOP: 03 JUNY 2011

DOGC

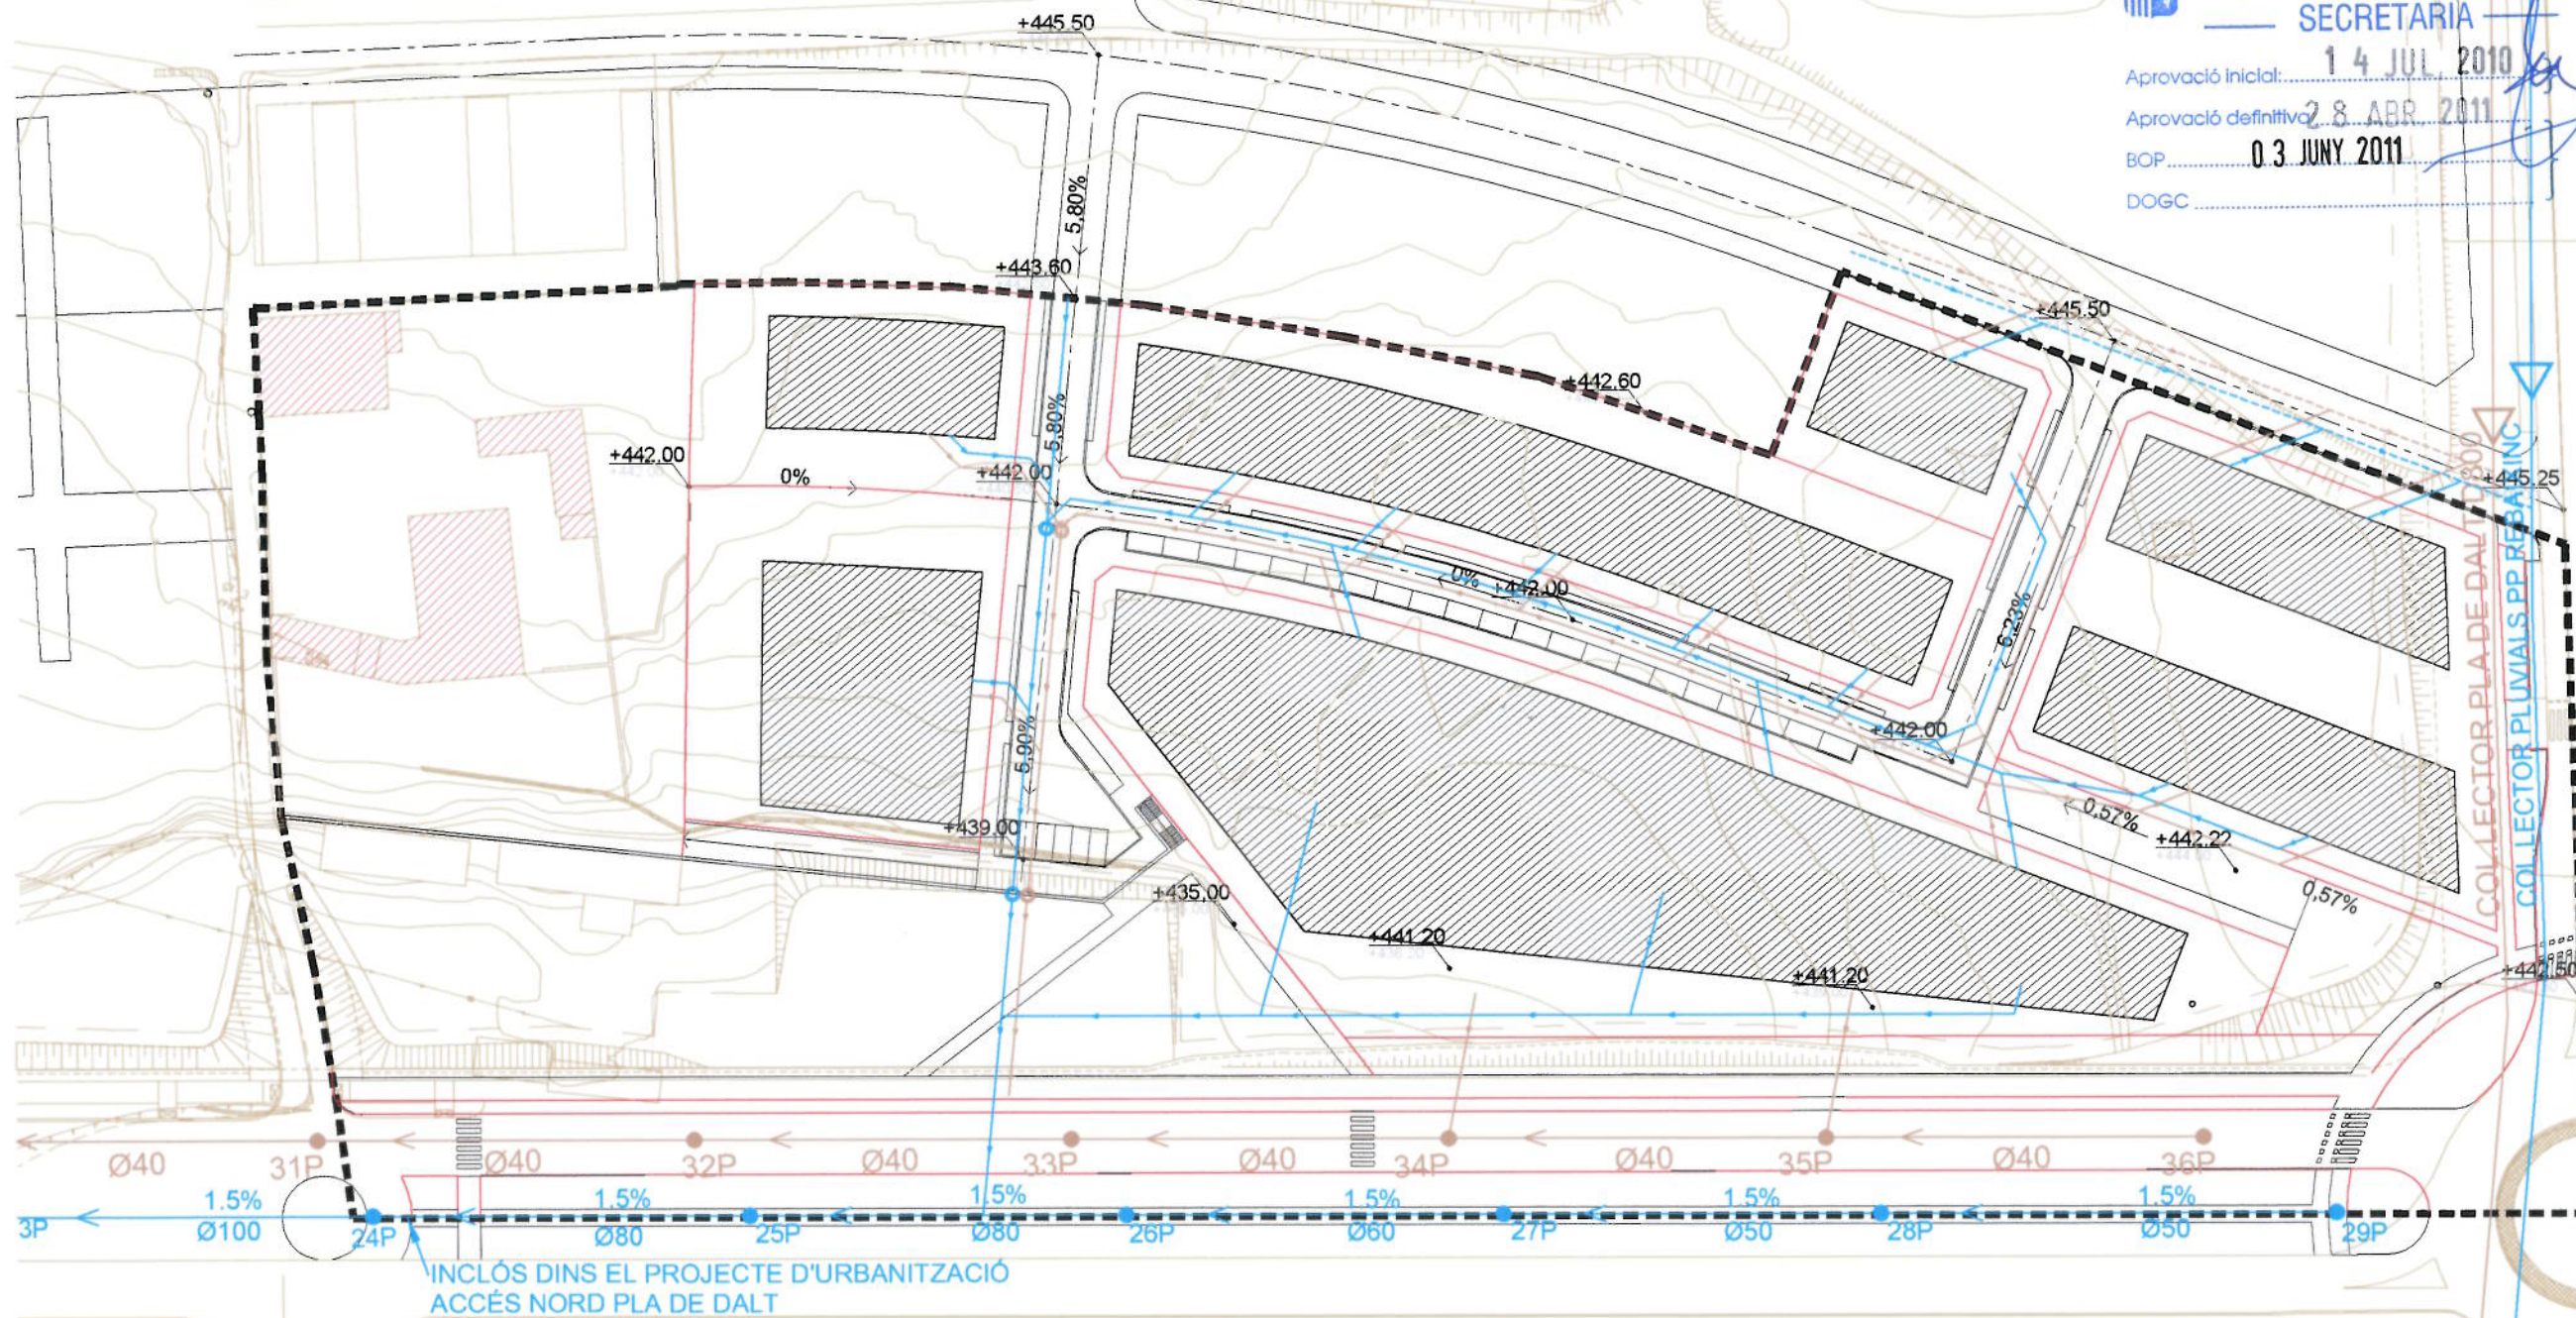

INCLÓS DINS EL PROJECTE D'URBANITZACIÓ
ACCÉS NORD PLA DE DALT

PLA PARCIAL URBANÍSTIC

SECTOR 10
MAS DE XEXÀS - OLOT

DATA PROJECTE: Maig 2010

INFRAESTRUCTURES I SERVEIS
XARXA SANEJAMENT

A3 - ESCALA 1:1000
A1 - ESCALA 1:500 REF. 2002-28

4.1

- XARXA DESAGUÀS AIGÜES PLUVIALS
- XARXA DESAGUÀS AIGÜES NEGRES
- - - PREVISIÓ XARXA DESAGUÀS AIGÜES PLUVIALS
- - - PREVISIÓ XARXA DESAGUÀS AIGÜES NEGRES

- POU XARXA DESGUÀS AIGÜES PLUVIALS
- POU XARXA DESGUÀS AIGÜES NEGRES

VAYREDA
ARQUITECTES

PROPIETARIS:
M^a Antonia Mir i Abelló,
Alou Inversions S.L.

[Handwritten signature]