




Ajuntament d'Olot
SECRETARIA

Aprovació inicial: 14 JUL 2010

Aprovació definitiva: 28 ABR 2011

BOP: 03 JUNY 2011

DOGC

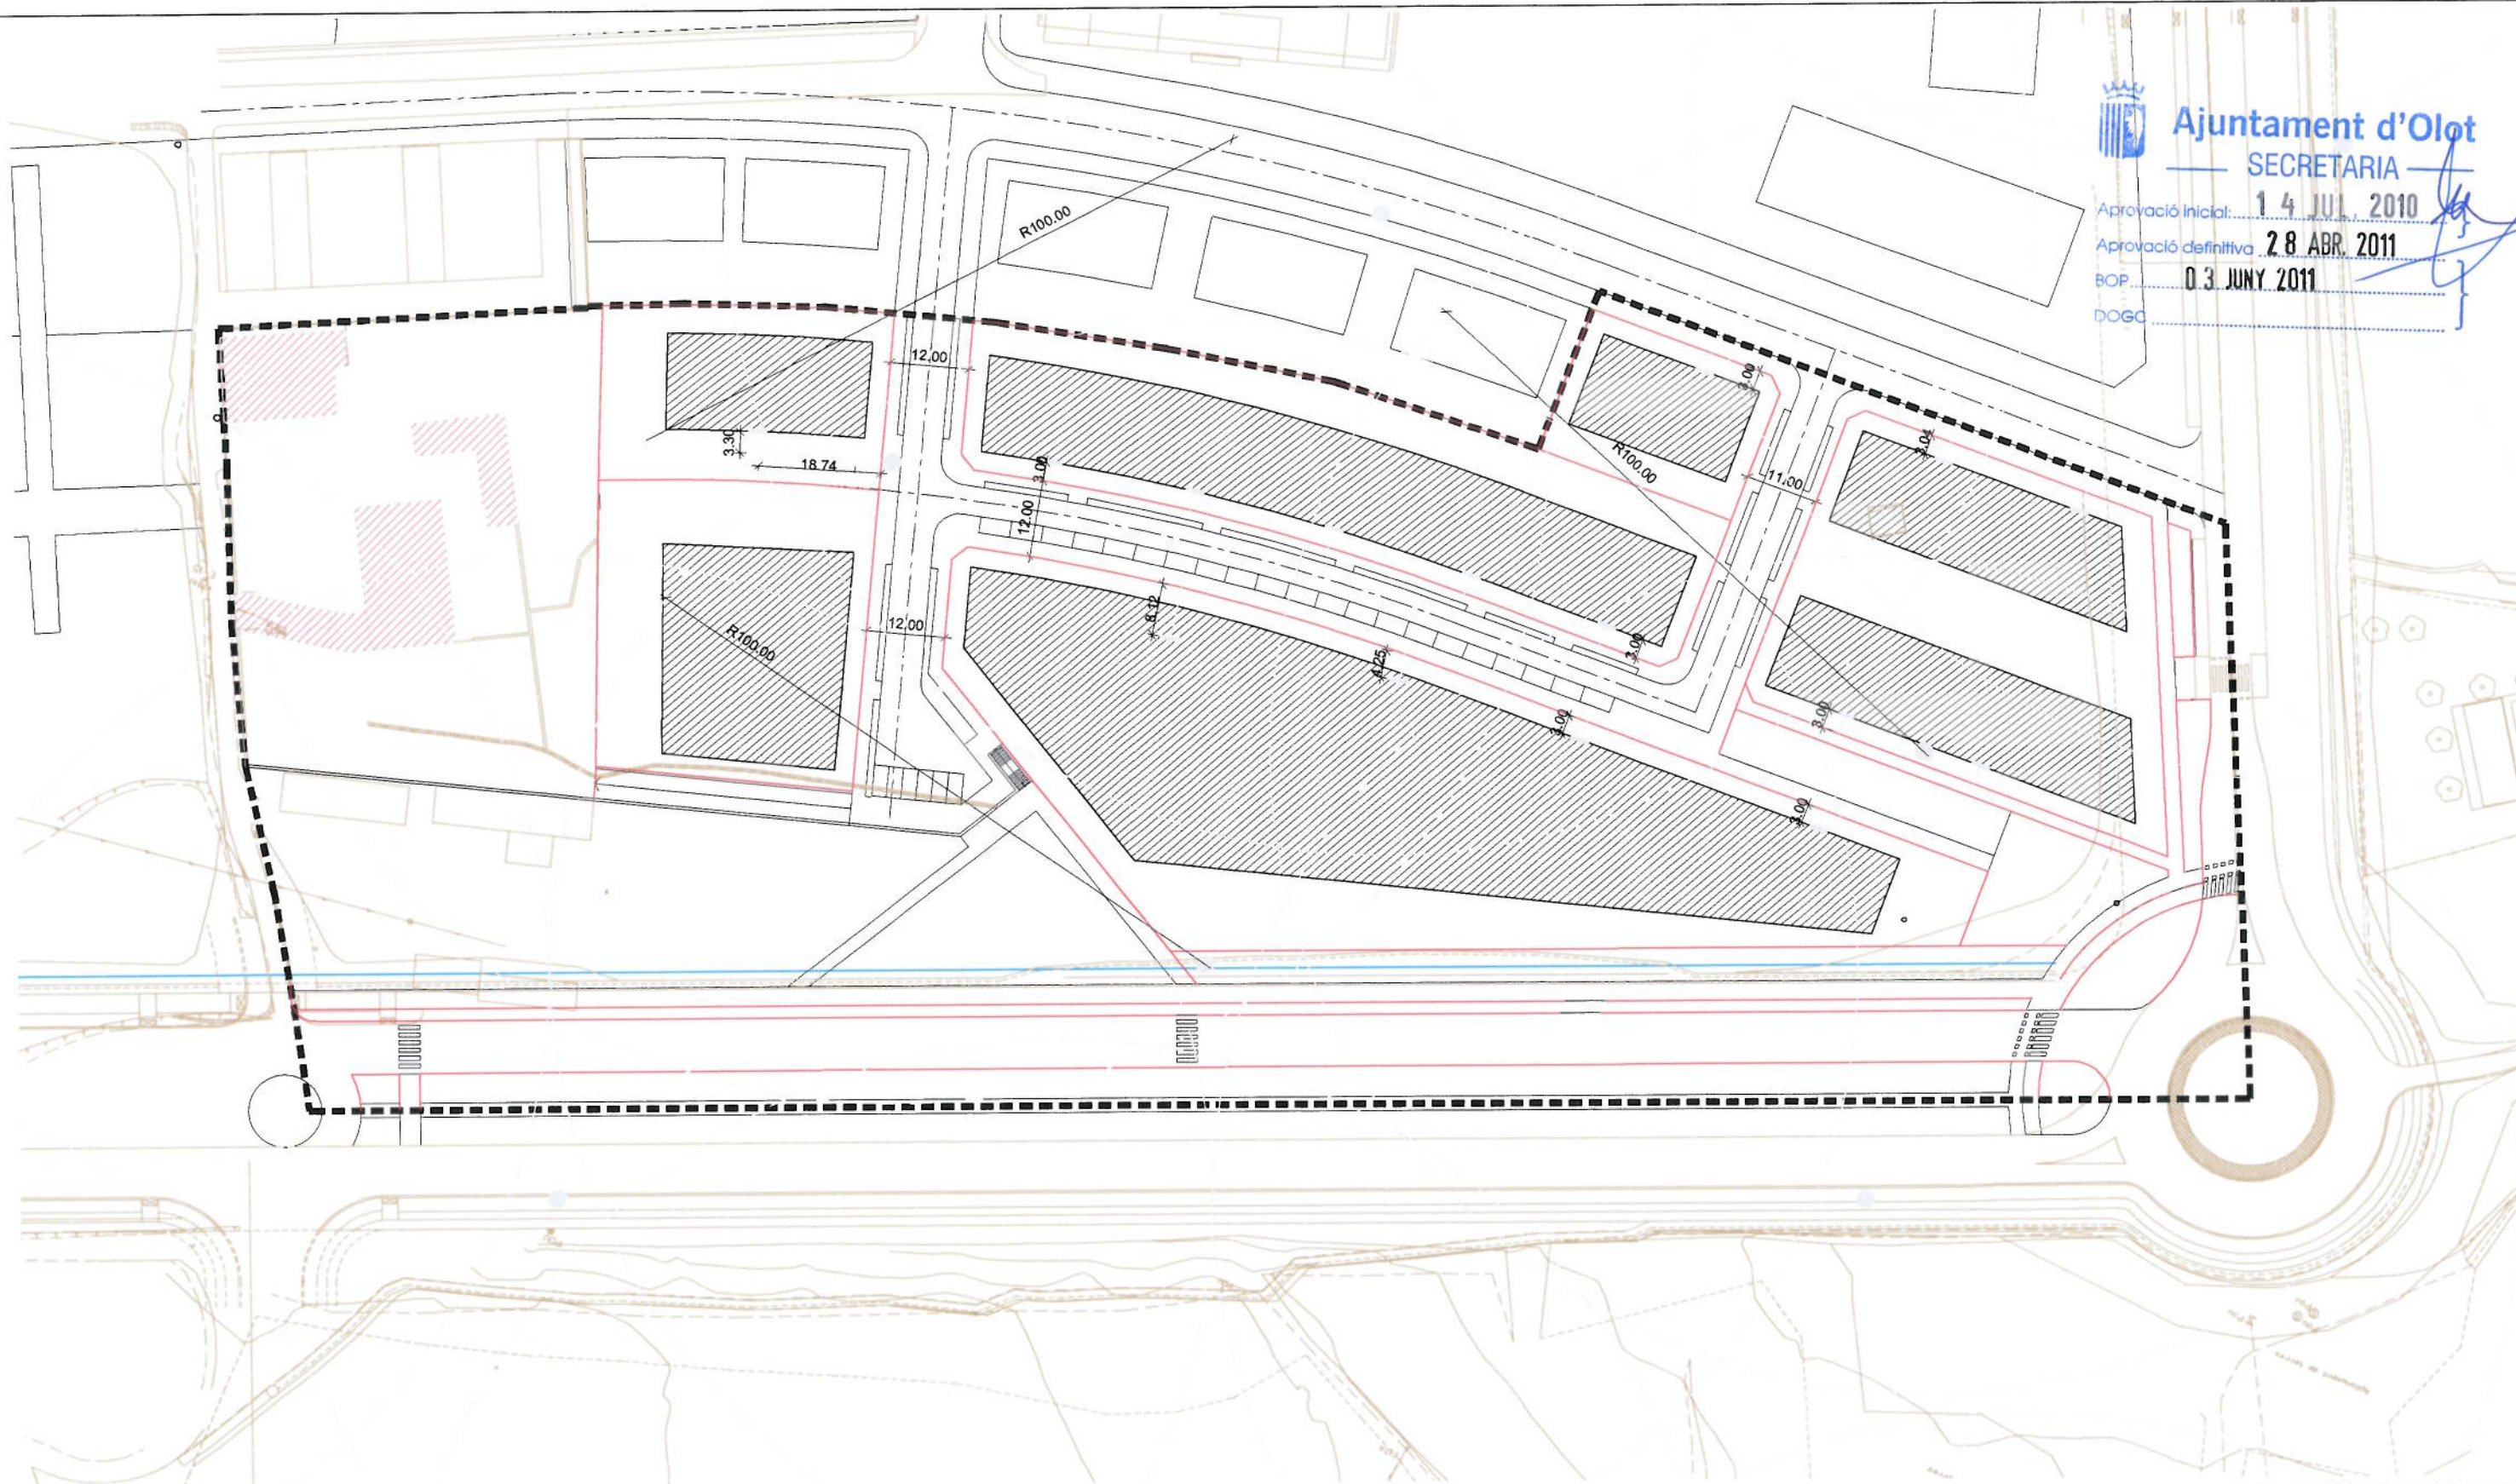

● HIDRANT CONTRAINCENDIS DN100
— SORTIDA
— RECORREGUT D'EVACUACIÓ



PROPIETARIS:
M^a Antònia Mir i Abelló,
Alou Inversions S.L.

PLA PARCIAL URBANÍSTIC	
SECTOR 10 MAS DE XEXÀS - OLOT	
DATA PROJECTE	Maig 2010
INFRAESTRUCTURES I SERVEIS MESURES CONTRA INCENDIS	
A3 - ESCALA 1:1000	REF. 2002-28
A1 - ESCALA 1:500	
4.5	