


- X.XXX: Cota de rasant proposada en tram fora d'àmbit.

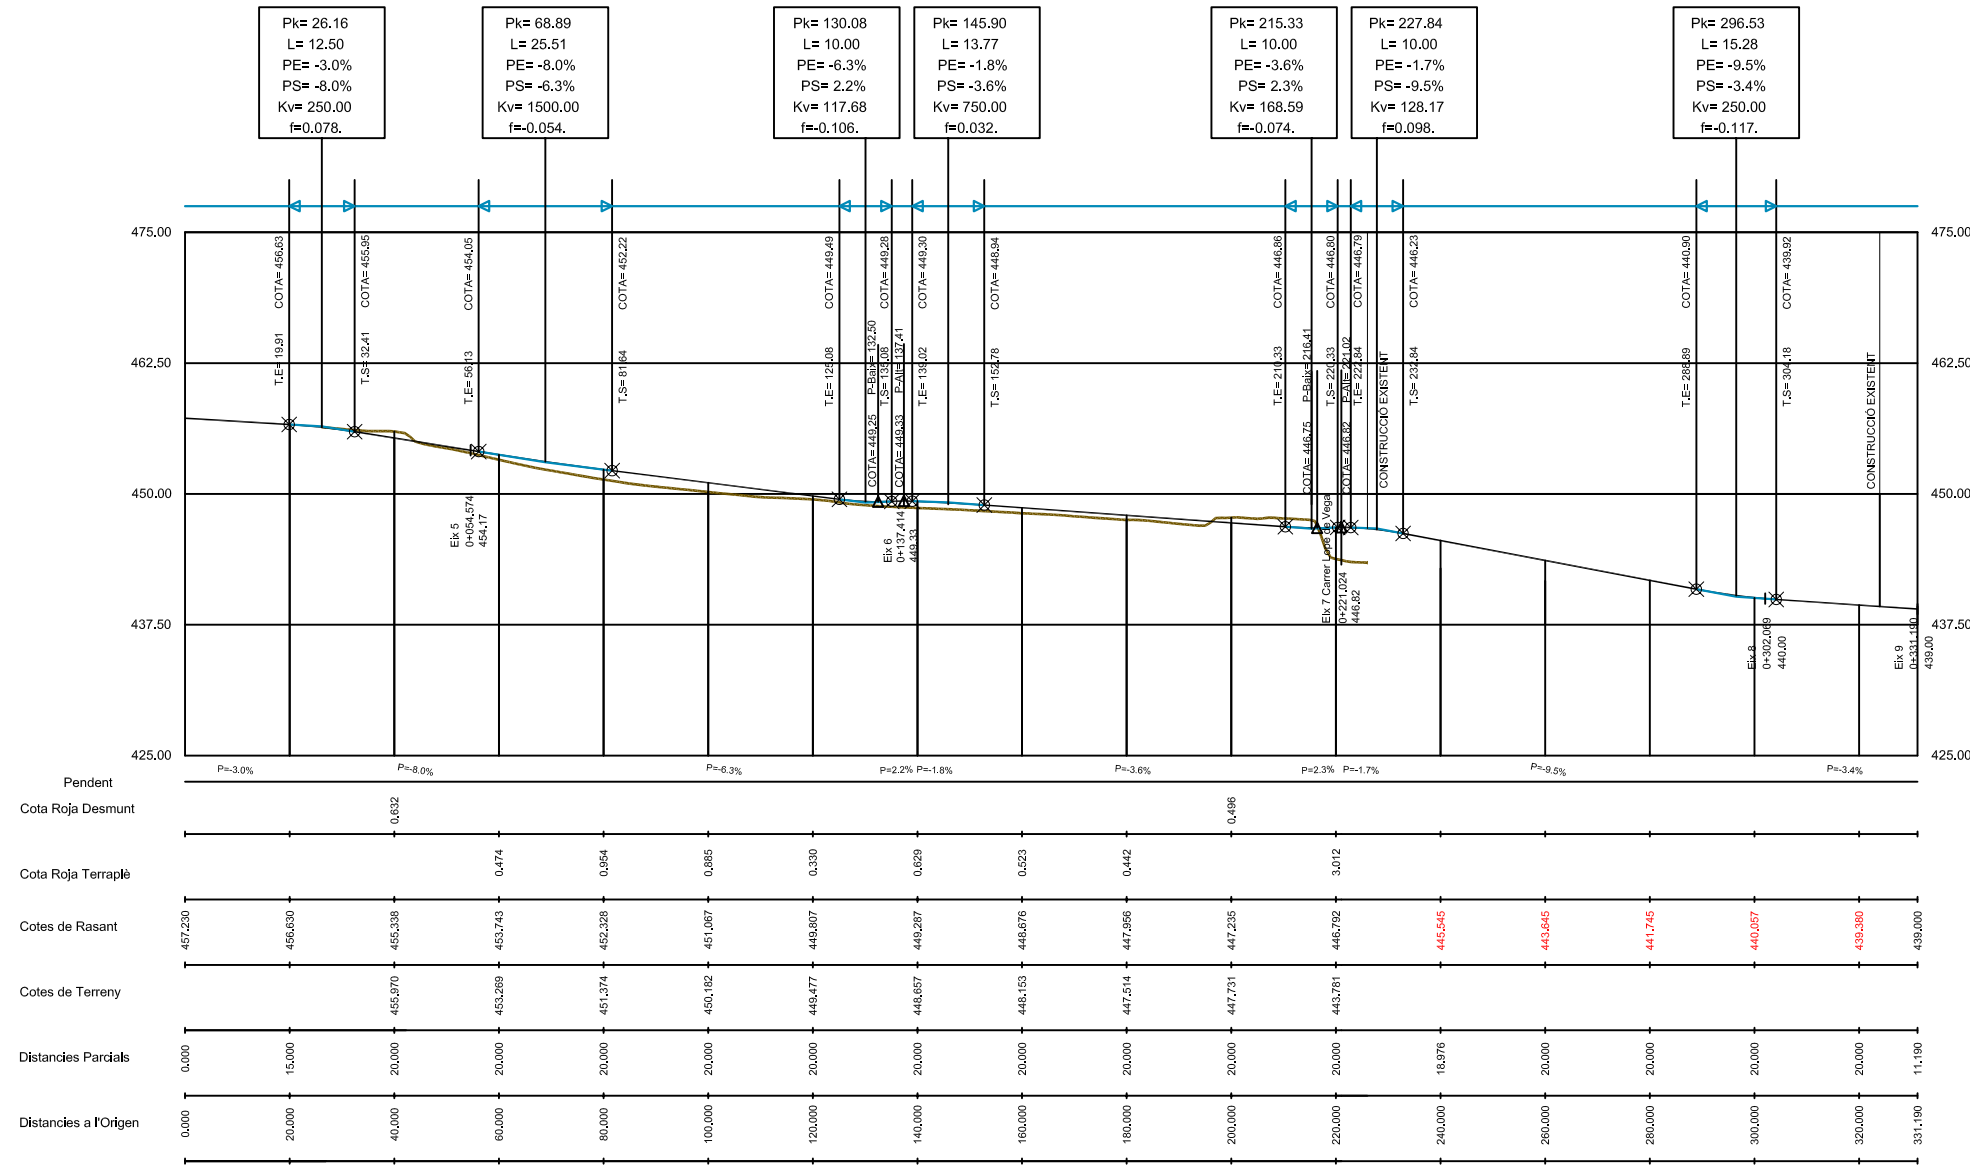

EIX 3