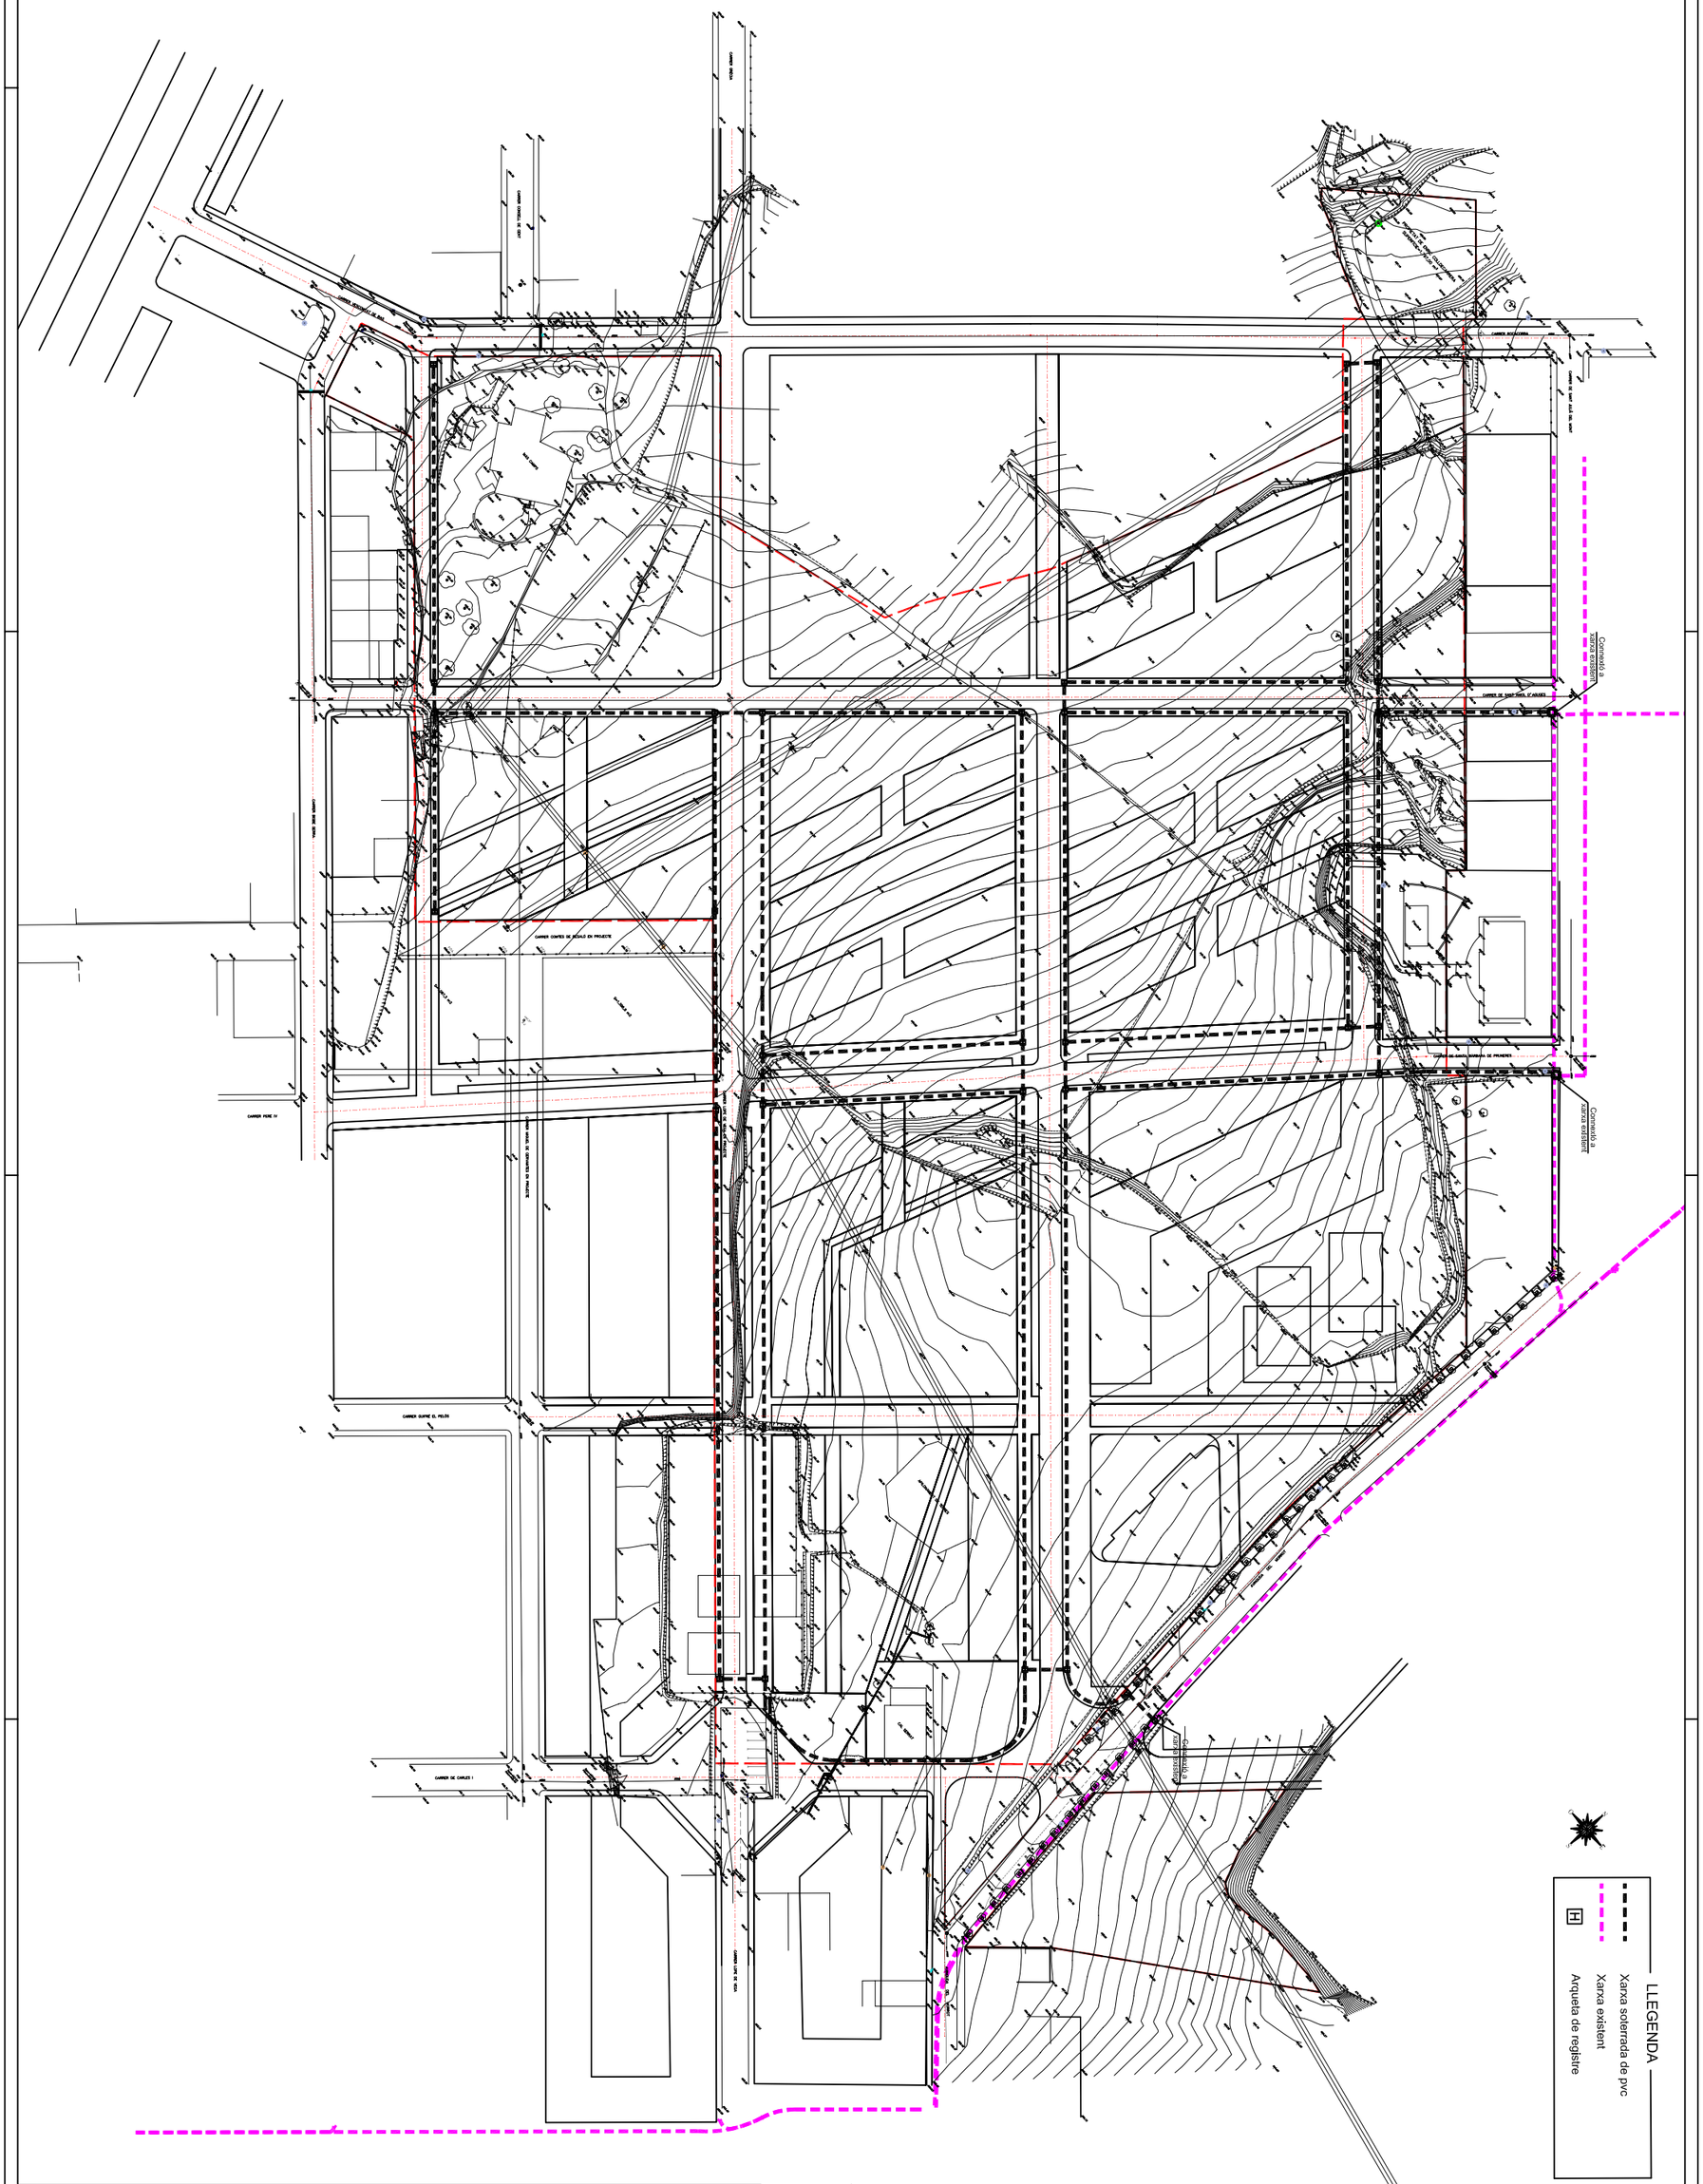
LLEGENDA
Xarxa soterrada de pvc
Xarxa existent
Arqueta de registre
Connexió a xarxa existent
Connexió a xarxa existent
Connexió a xarxa existent
CARRER CARRETERA DE SANT PERE
CARRER CARRETERA DE SANT PERE
CARRER CARRETERA DE SANT PERE