


Aprovació inicial: 9 FEB 2011
Aprovació definitiva: 11 MAIG 2011
BOP: 16 JUNY 2011
DOCG: 4736

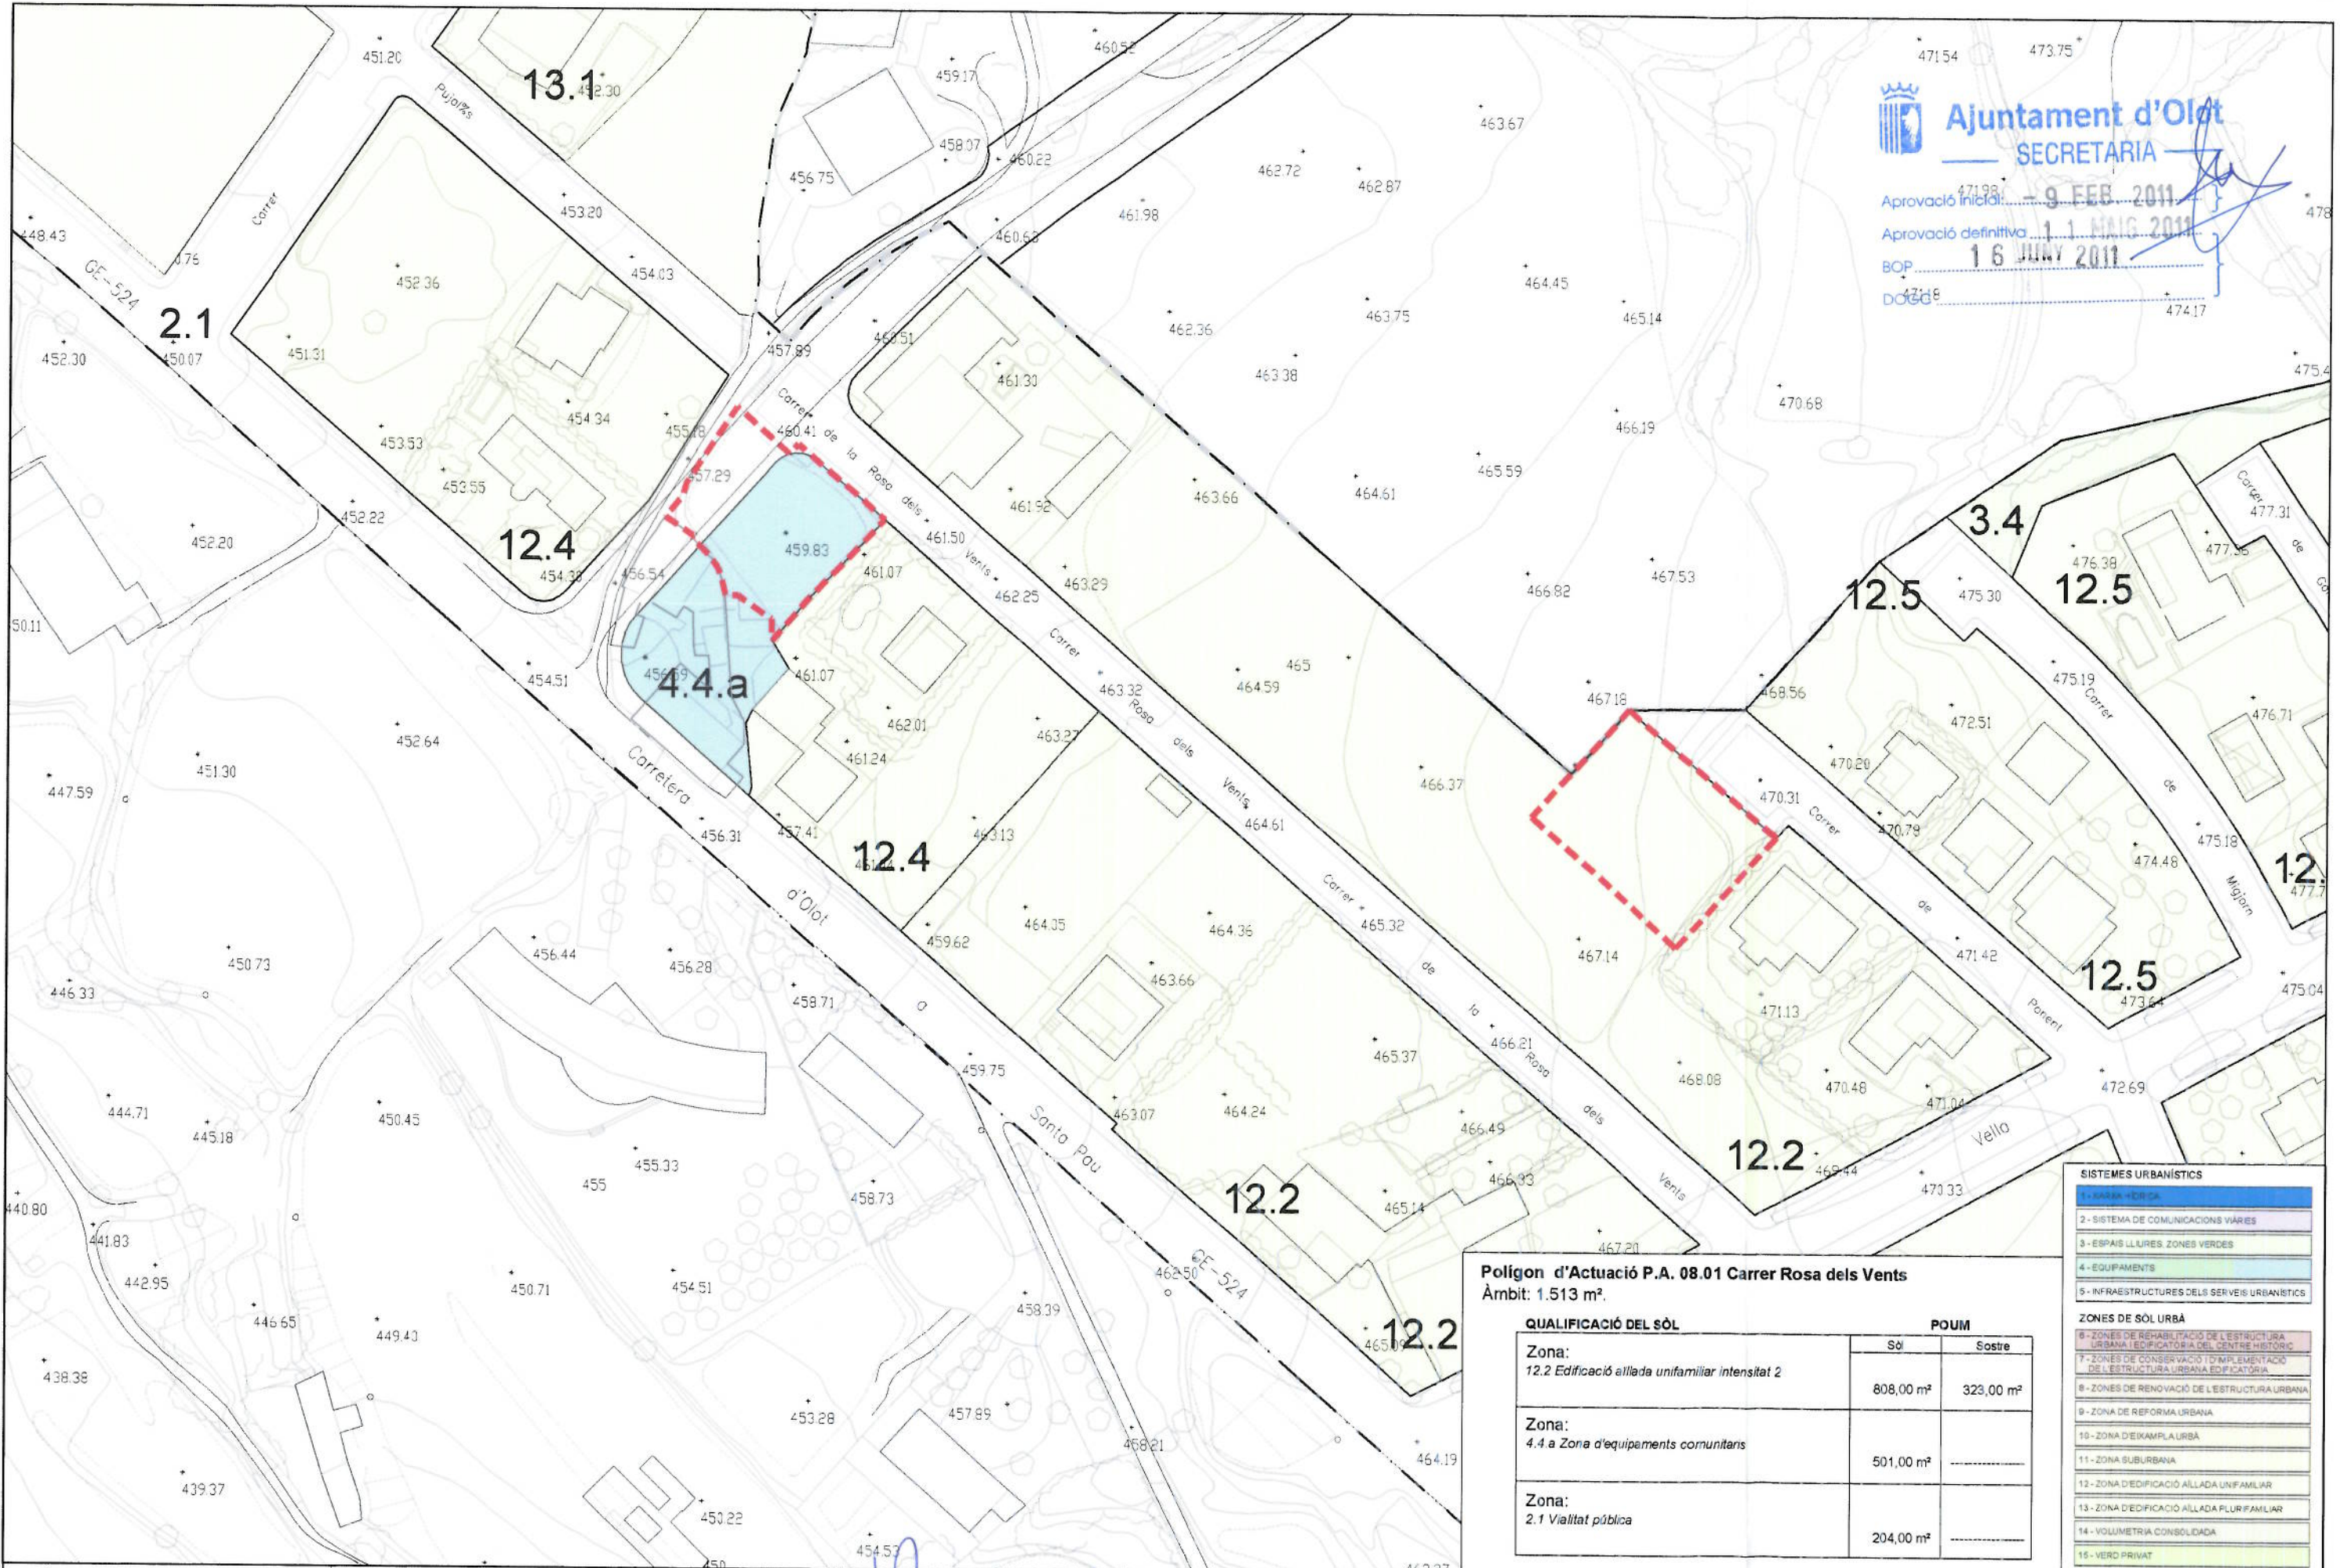

Polígon d'Actuació P.A. 08.01 Carrer Rosa dels Vents
Àmbit: 1.513 m².

QUALIFICACIÓ DEL SÒL	POUM	
Zona:	Sòl	Sostre
12.2 Edificació aïllada unifamiliar intensitat 2	808,00 m²	323,00 m²
4.4 a Zona d'equipaments comunitaris	501,00 m²	-----
2.1 Vialitat pública	204,00 m²	-----

SISTEMES URBANÍSTICS	
1 - XARXA D'EDIFICI	
2 - SISTEMA DE COMUNICACIONS VIÀRIES	
3 - ESPAIS LLIBRES ZONES VERDES	
4 - EQUIPAMENTS	
5 - INFRAESTRUCTURES DELS SERVEIS URBANÍSTICS	
ZONES DE SÒL URBÀ	
6 - ZONES DE REHABILITACIÓ DE L'ESTRUCTURA URBANA I REPLICACIÓ DEL CENTRE HISTÒRIC	
7 - ZONES DE CONSERVACIÓ I D'IMPLEMENTACIÓ DE L'ESTRUCTURA URBANA EDIFICATÒRIA	
8 - ZONES DE RENOVACIÓ DE L'ESTRUCTURA URBANA	
9 - ZONA DE REFORMA URBANA	
10 - ZONA D'EXAMPLAR URBÀ	
11 - ZONA SUBURBANA	
12 - ZONA D'EDIFICACIÓ AÏLLADA UNIFAMILIAR	
13 - ZONA D'EDIFICACIÓ AÏLLADA FLURIFAMILIAR	
14 - VOLUMETRIA CONSOLIDADA	
15 - VERD PRIVAT	