

Núm. finca	Propietari	Superfície m ²	Sostre	Unitat de Valor
①	Enrique Plana Alongina Dolors Aguilar Campos	808,00 m ²	323,00 m ²	323,00 u.v.
②	Ajuntament d'Olot	476,05 m ²		
③	Ajuntament d'Olot	194,63 m ²		


 **Ajuntament d'Olot**
SECRETARIA

Aprovació Inicial: - 9 FEB. 2011

Aprovació definitiva: 11 MAIG 2011

BOP: 16

DOGC

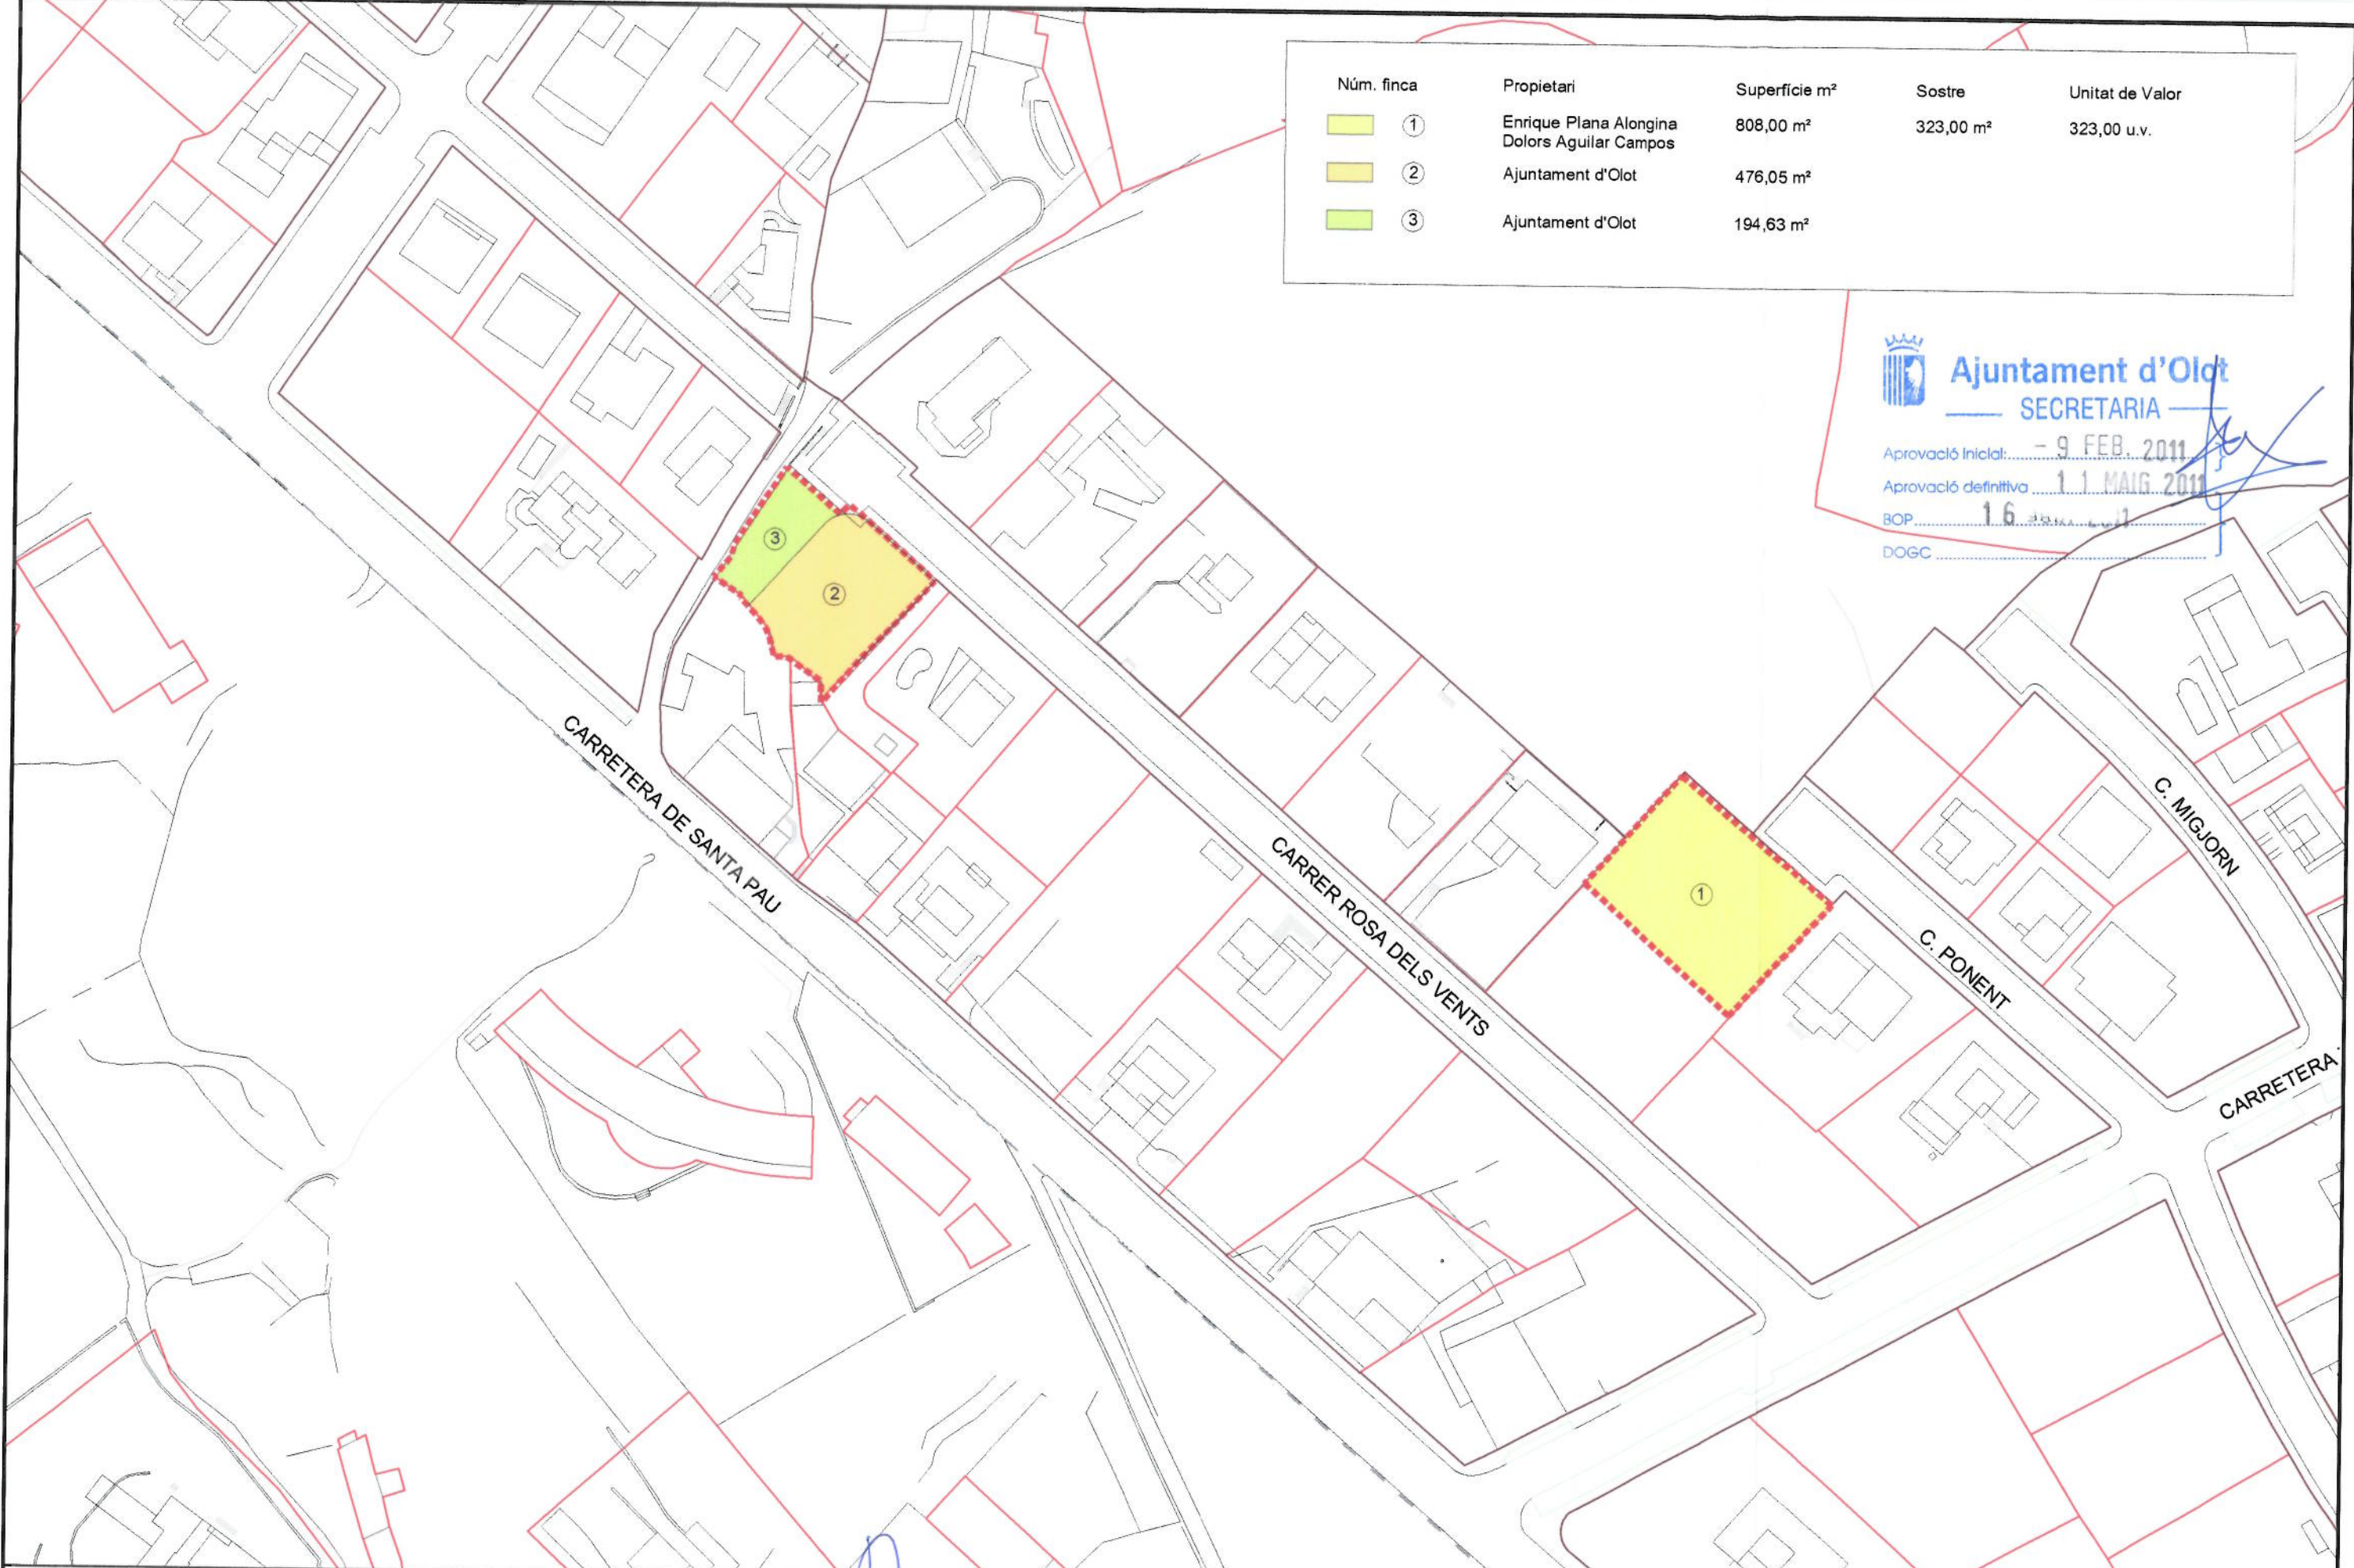

 **Ajuntament d'Olot**

ÀREA D'URBANISME
SECCIÓ PLANEJAMENT URBÀ

L'Arquitecte:


LLORENÇ PANELLA I SOLER

REF.: 2011PG0003

DATA: FEBRER DE 2011

PROJECTE: PROJECTE DE REPARCEL·LACIÓ
UPL12011000004 (PA.08.01 A)
CARRER ROSA DELS VENTS

PLÀNOL: FINQUES RESULTANTS
ADJUDICADES

ESCALA: N. PLÀNOL:

1/500 2.2P