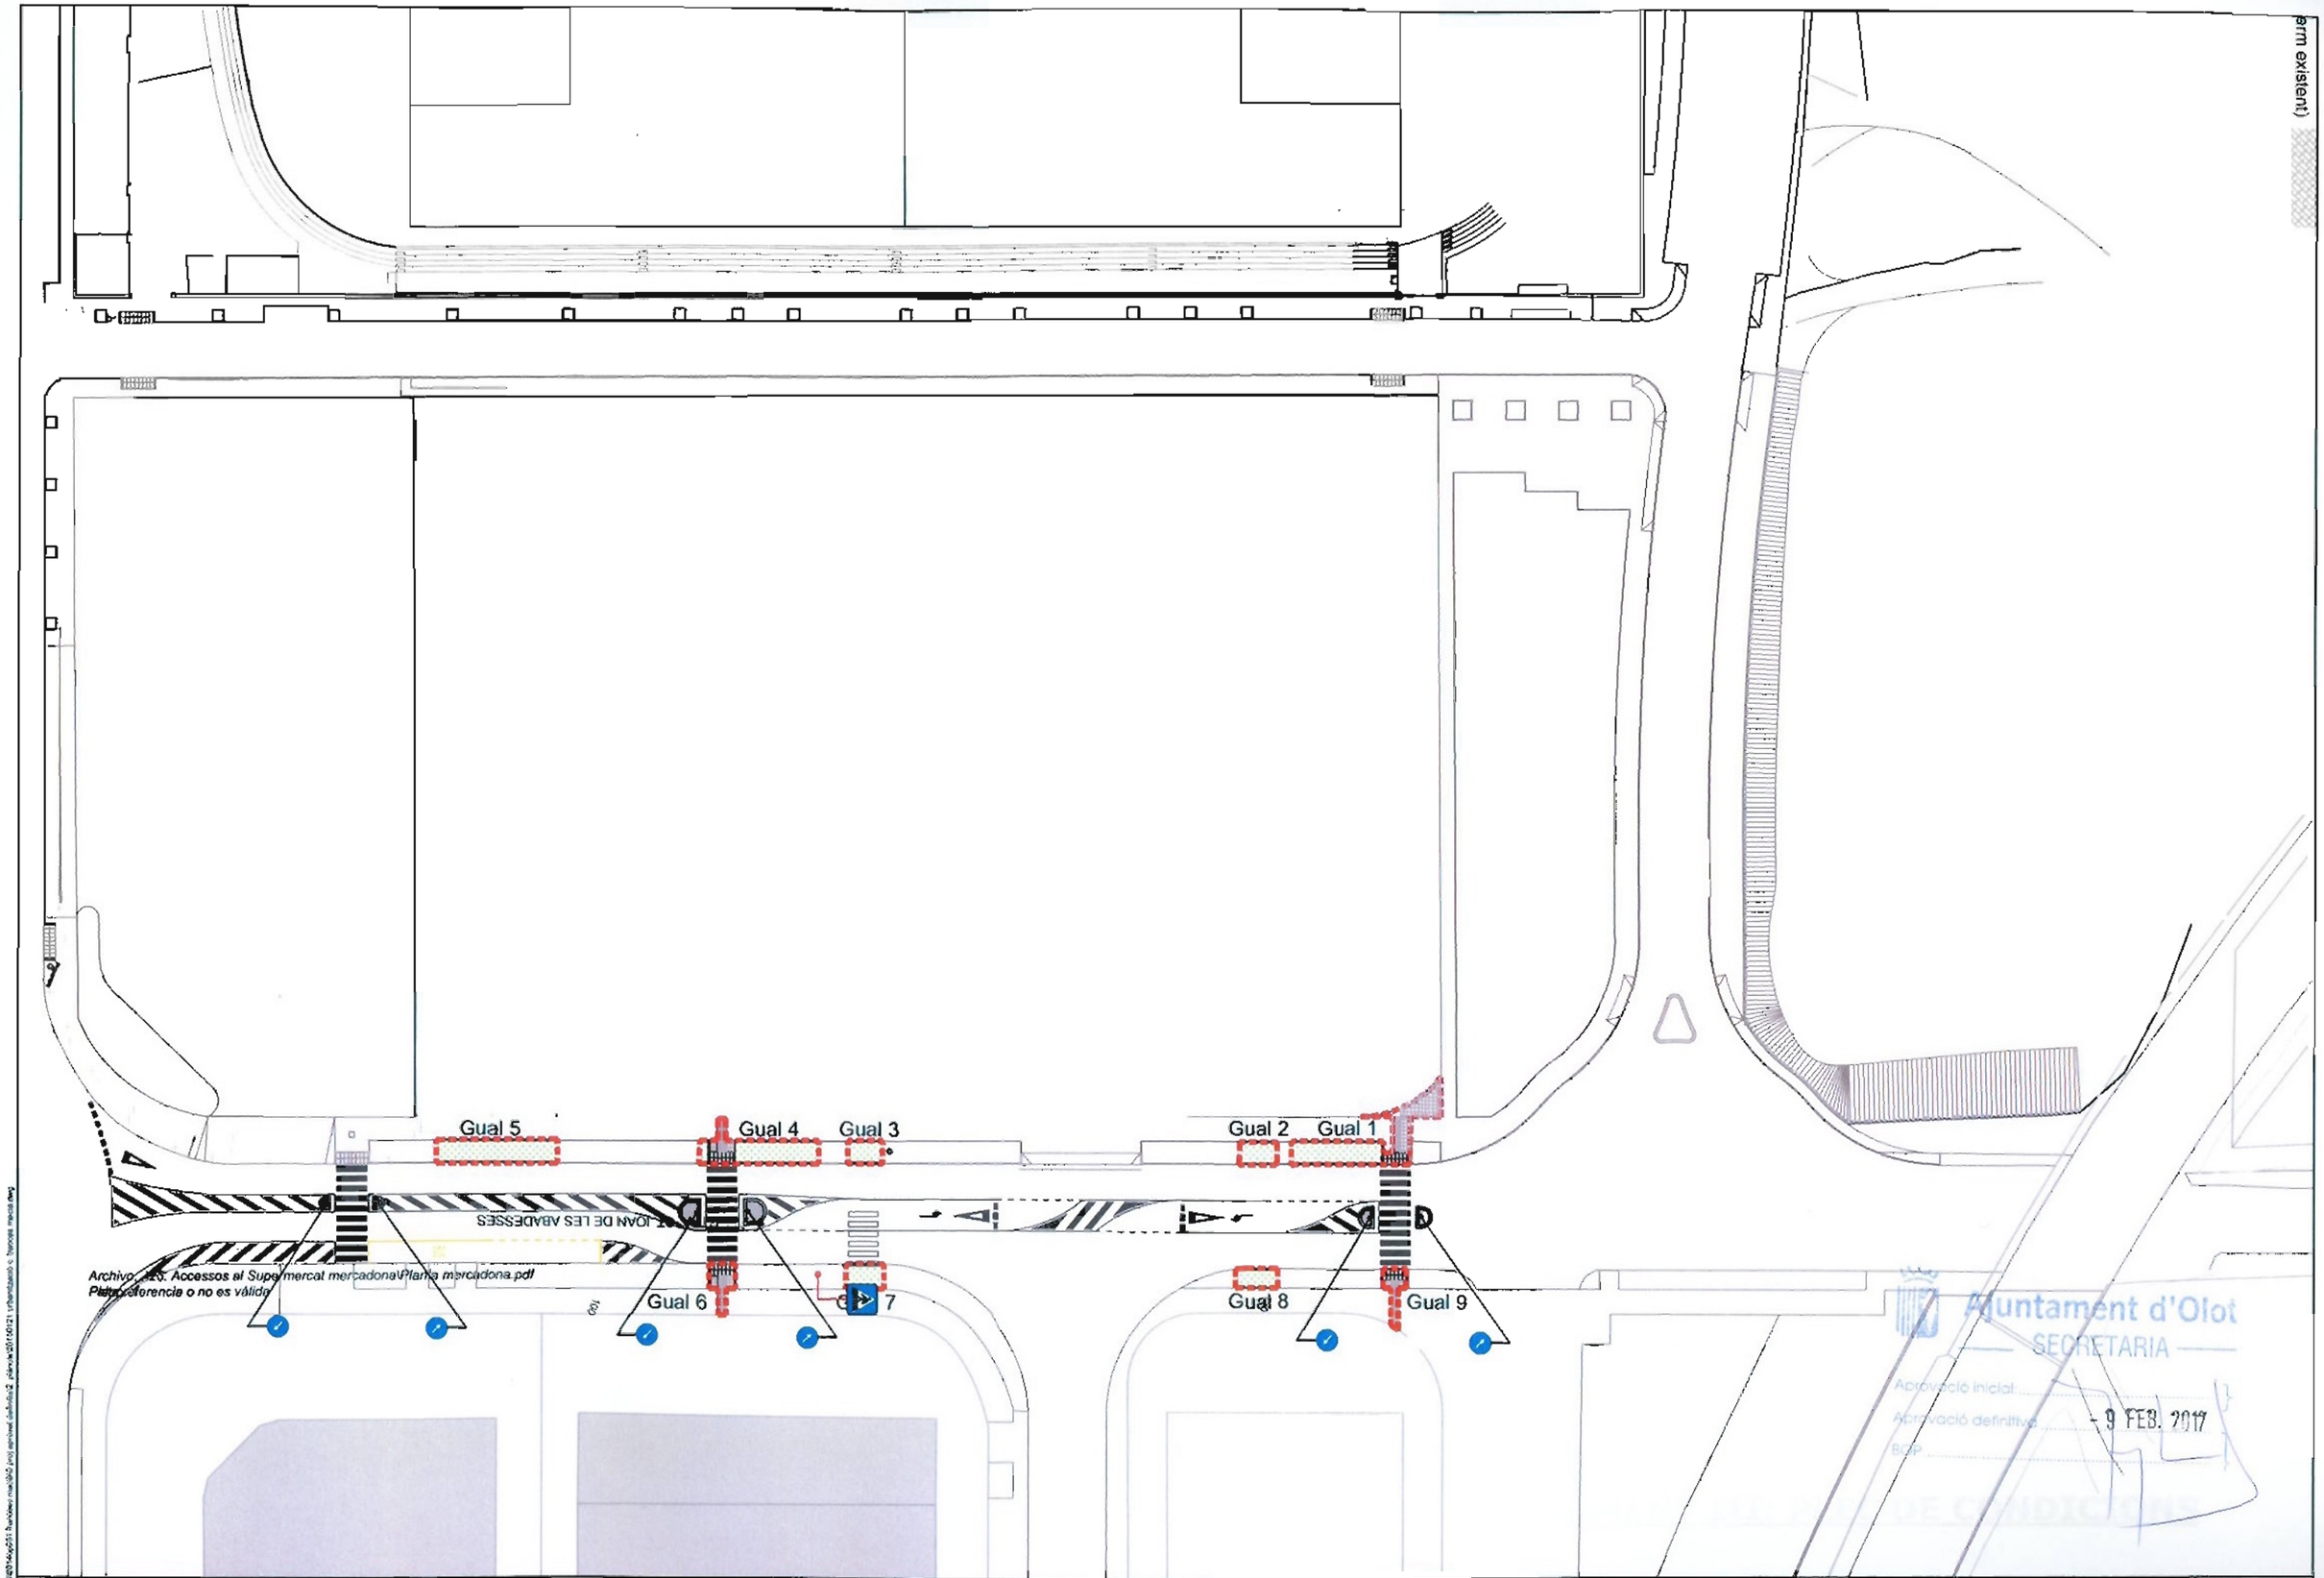

Ajuntament d'Olot	Projecte d'urbanització Avinguda de Francesc Macià Tram: Carretera de Sant Joan de les Abadesses Carrer de Francesc Bartrina	2014OP051 Novembre 2014	Ramon Prat Molas Enginyer de Camins Canals i Ports. Col.legiat 9150	Plànol: Fase 2 Planta general Ctra. de St. joan	Escala: 1:600	Plànol Núm. 12	Full 1 de 1