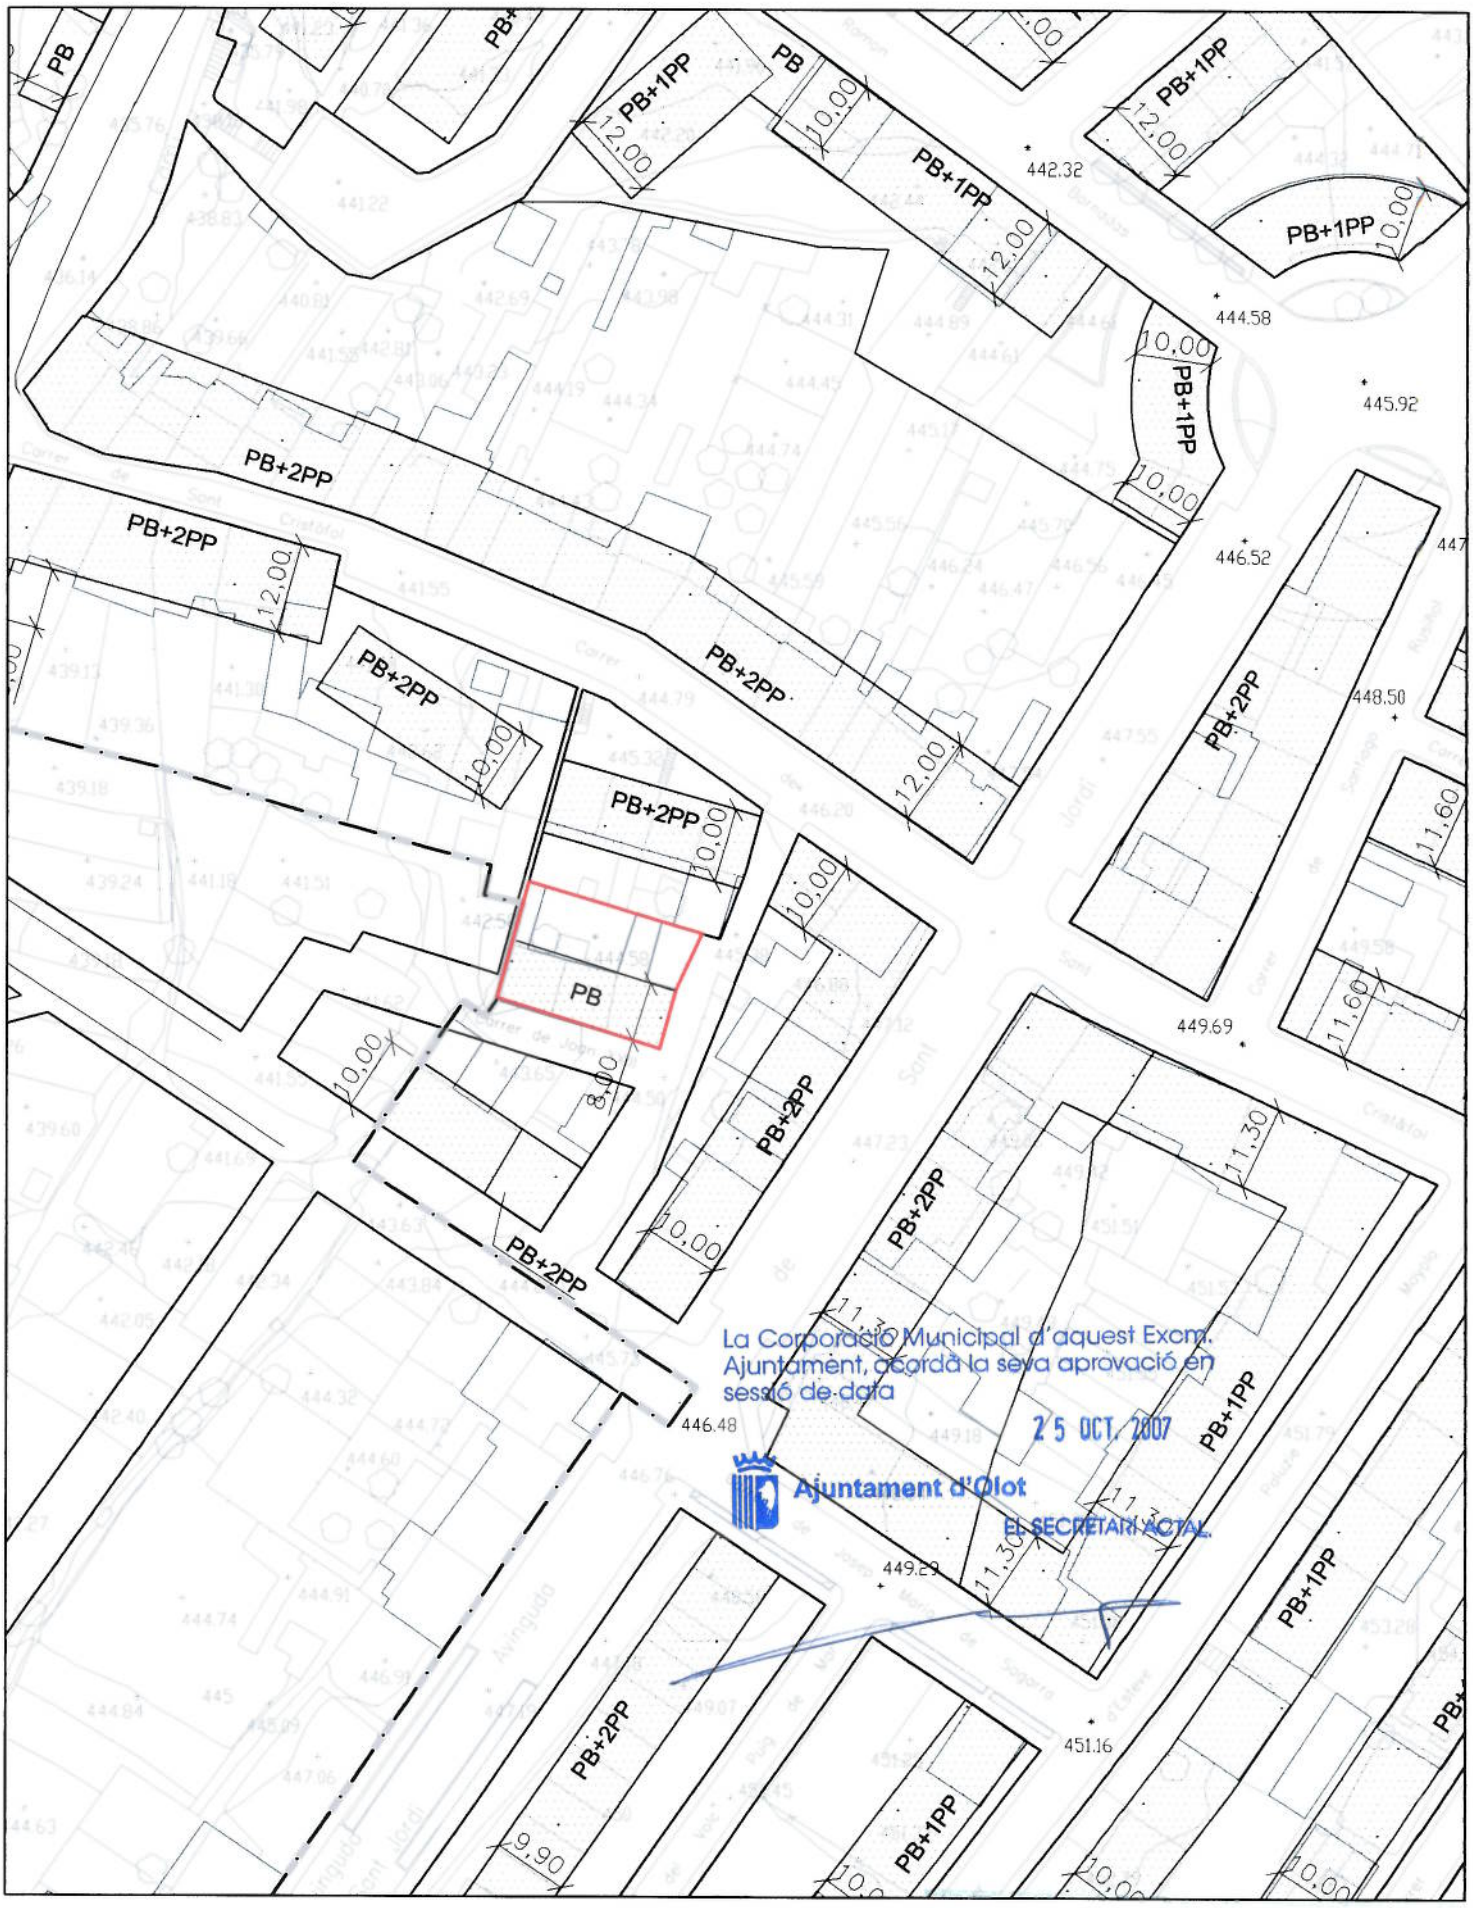

REF.: 2007E-2	TREBALL:	PLÀNOL:	NÚM:
Ajuntament d'Olot	CORRECCIÓ ERROR MATERIAL nº2 ALÇADA EDIFICABLE AL C/JOAN XXIII	ALINEACIONS I RASANTS Escala: 1/1000 SETEMBRE DE 2007	P2