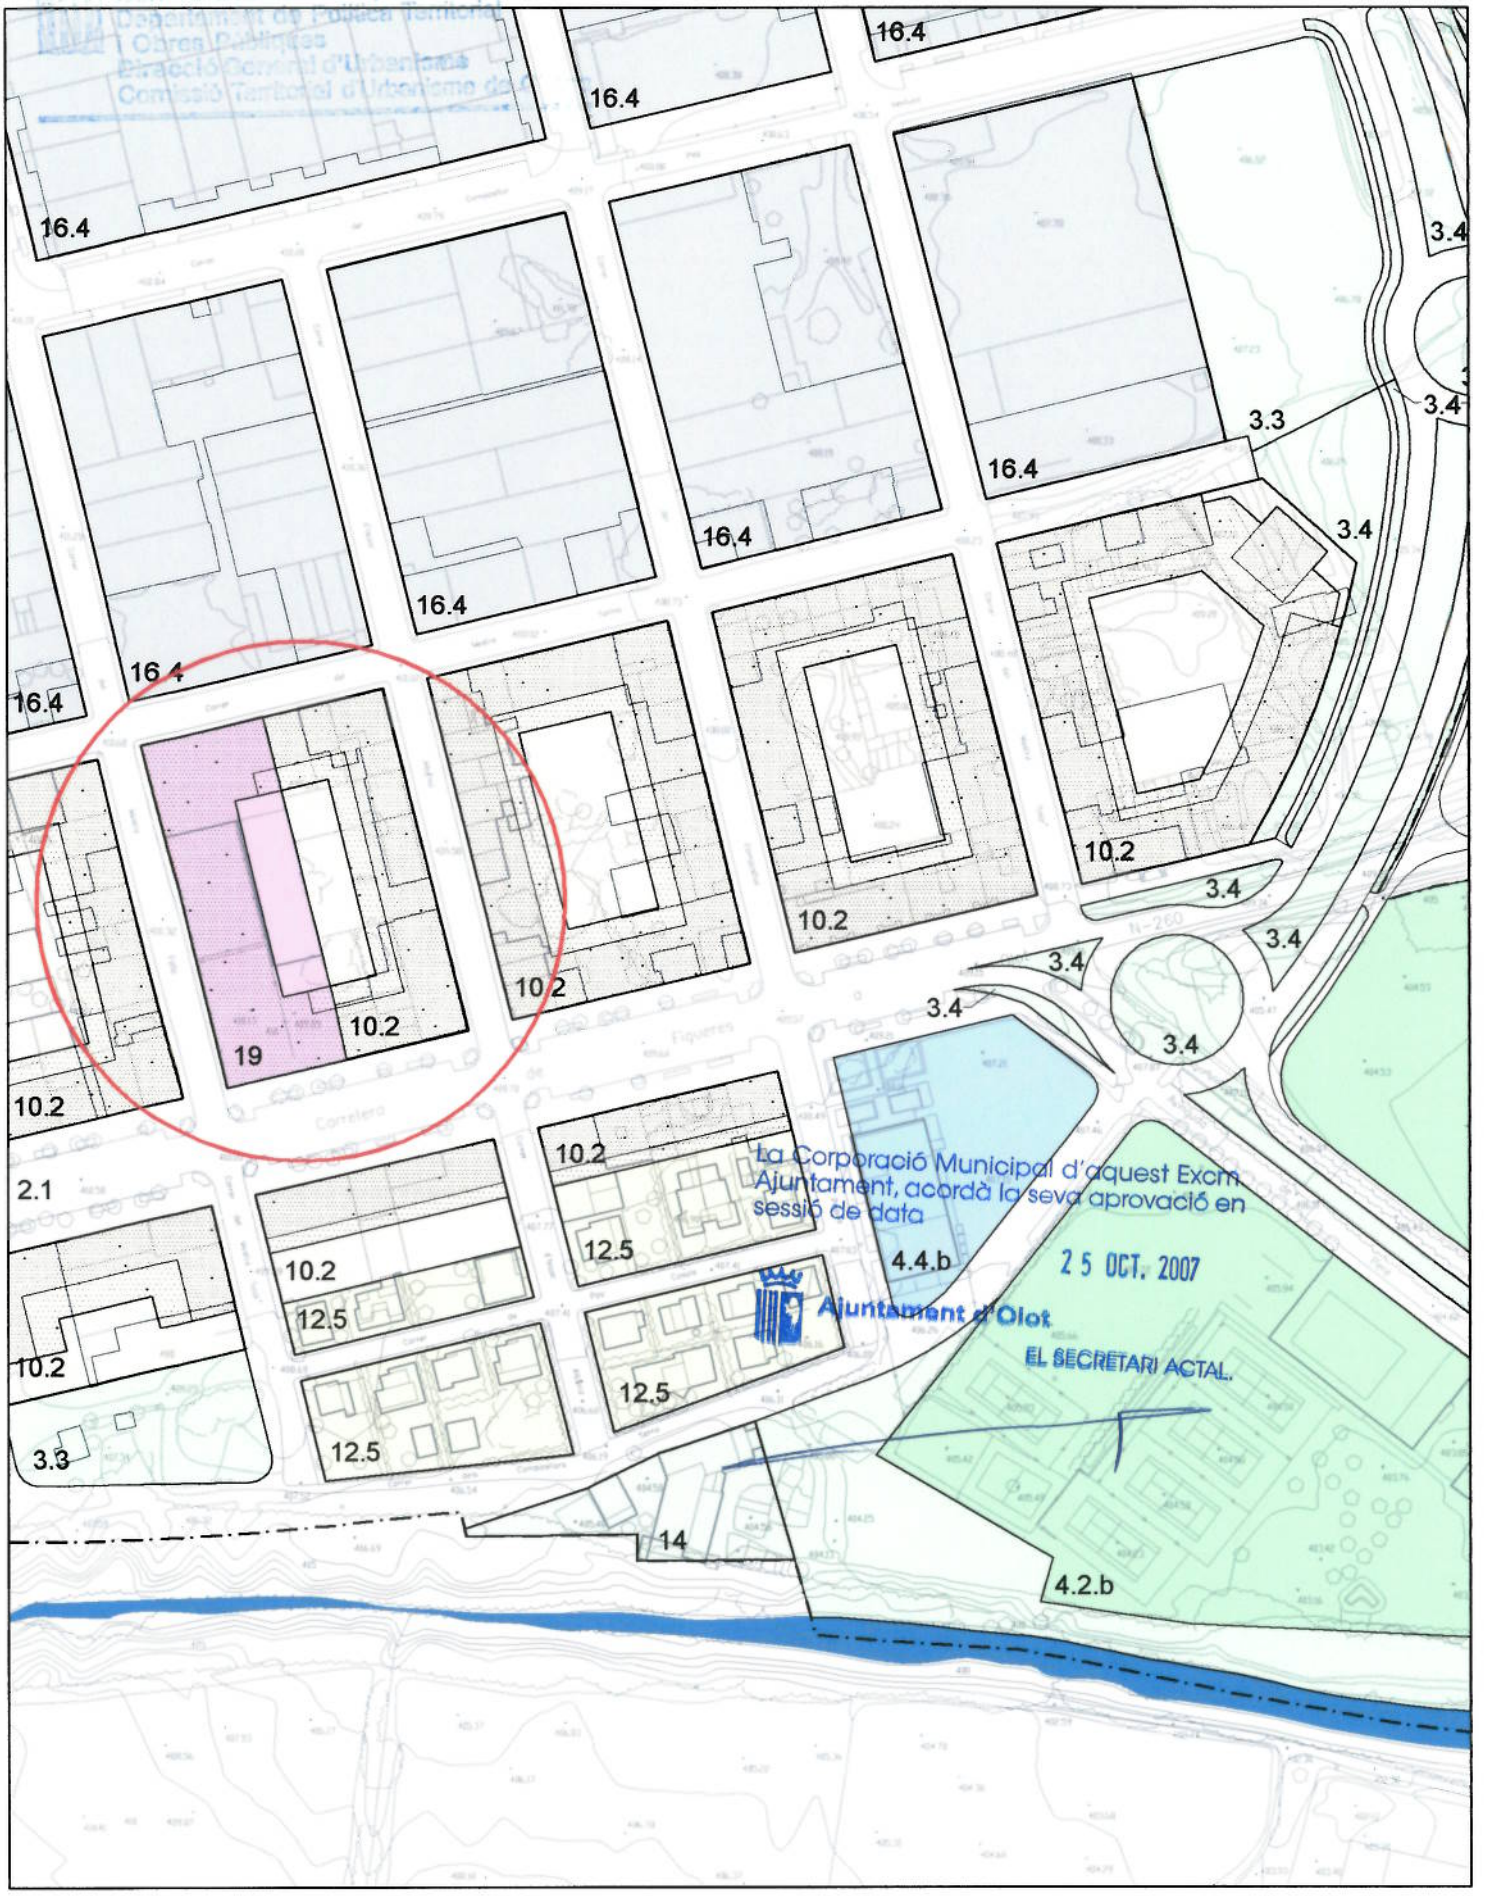

REF.: 2007E-9	TREBALL: CORRECCIÓ ERROR MATERIAL FINCA CTRA. LES TRIES MESTRE FALLA I MESTRE TURINA	PLÀNOL: QUALIFICACIÓ DEL SÒL URBÀ CORRECCIÓ ERROR MATERIAL	NÚM: 5
Ajuntament d'Olot		Escala: 1/2000 SETEMBRE DE 2007	