


# PLA D'ORDENACIÓ URBANÍSTICA MUNICIPAL D'OLOT

Núm. recurs : 2003/8011/G/44

Recurrent: Teresa Fortet Barnola

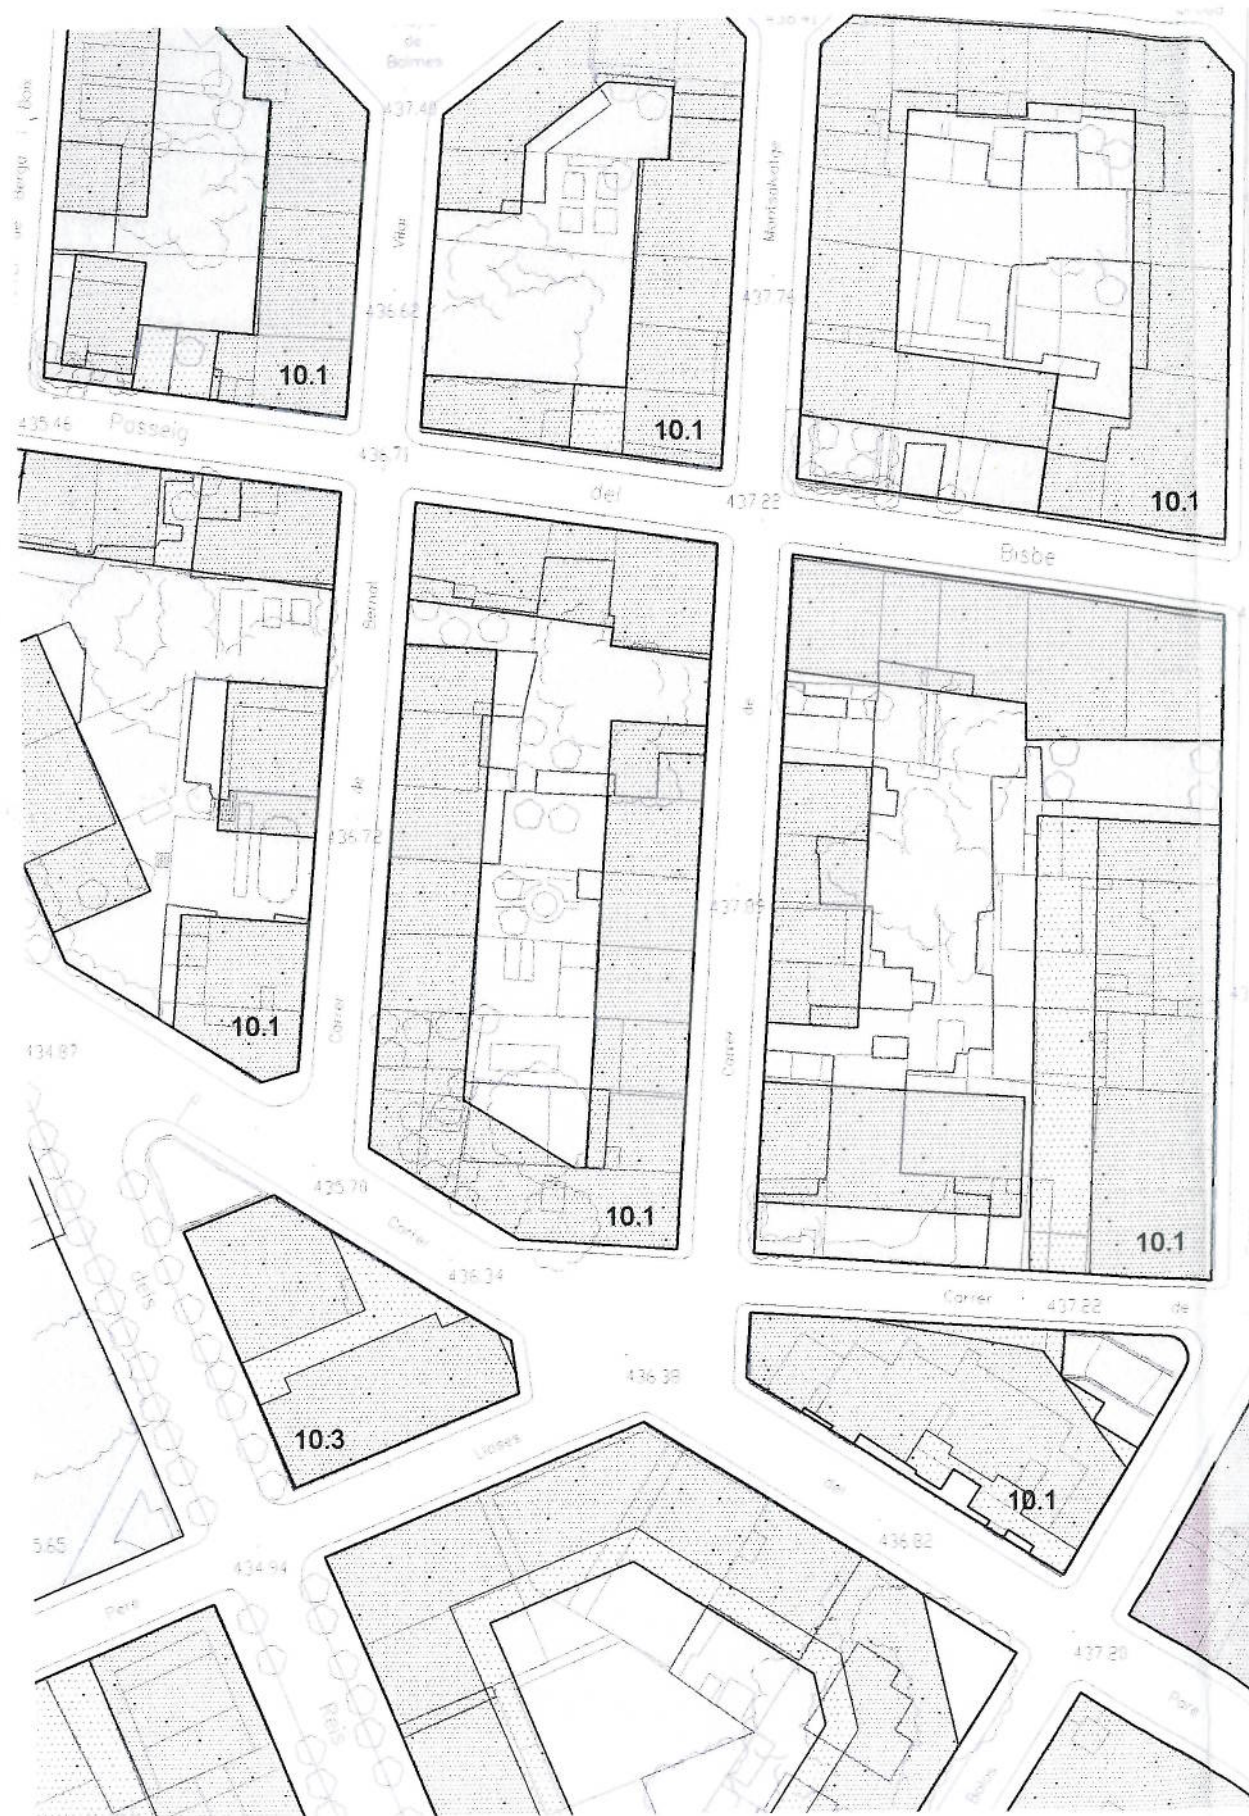

escala 1:1000



Generalitat de Catalunya  
Departament de Política Territorial  
i Obres Públiques  
Direcció General d'Urbanisme  
Servei de Recursos