


PLA D'ORDENACIÓ URBANÍSTICA MUNICIPAL D'OLOT

Núm. recurs : 2003/8011/G/30

Recurrents: Xavier i Isabel Bassols Ammetller

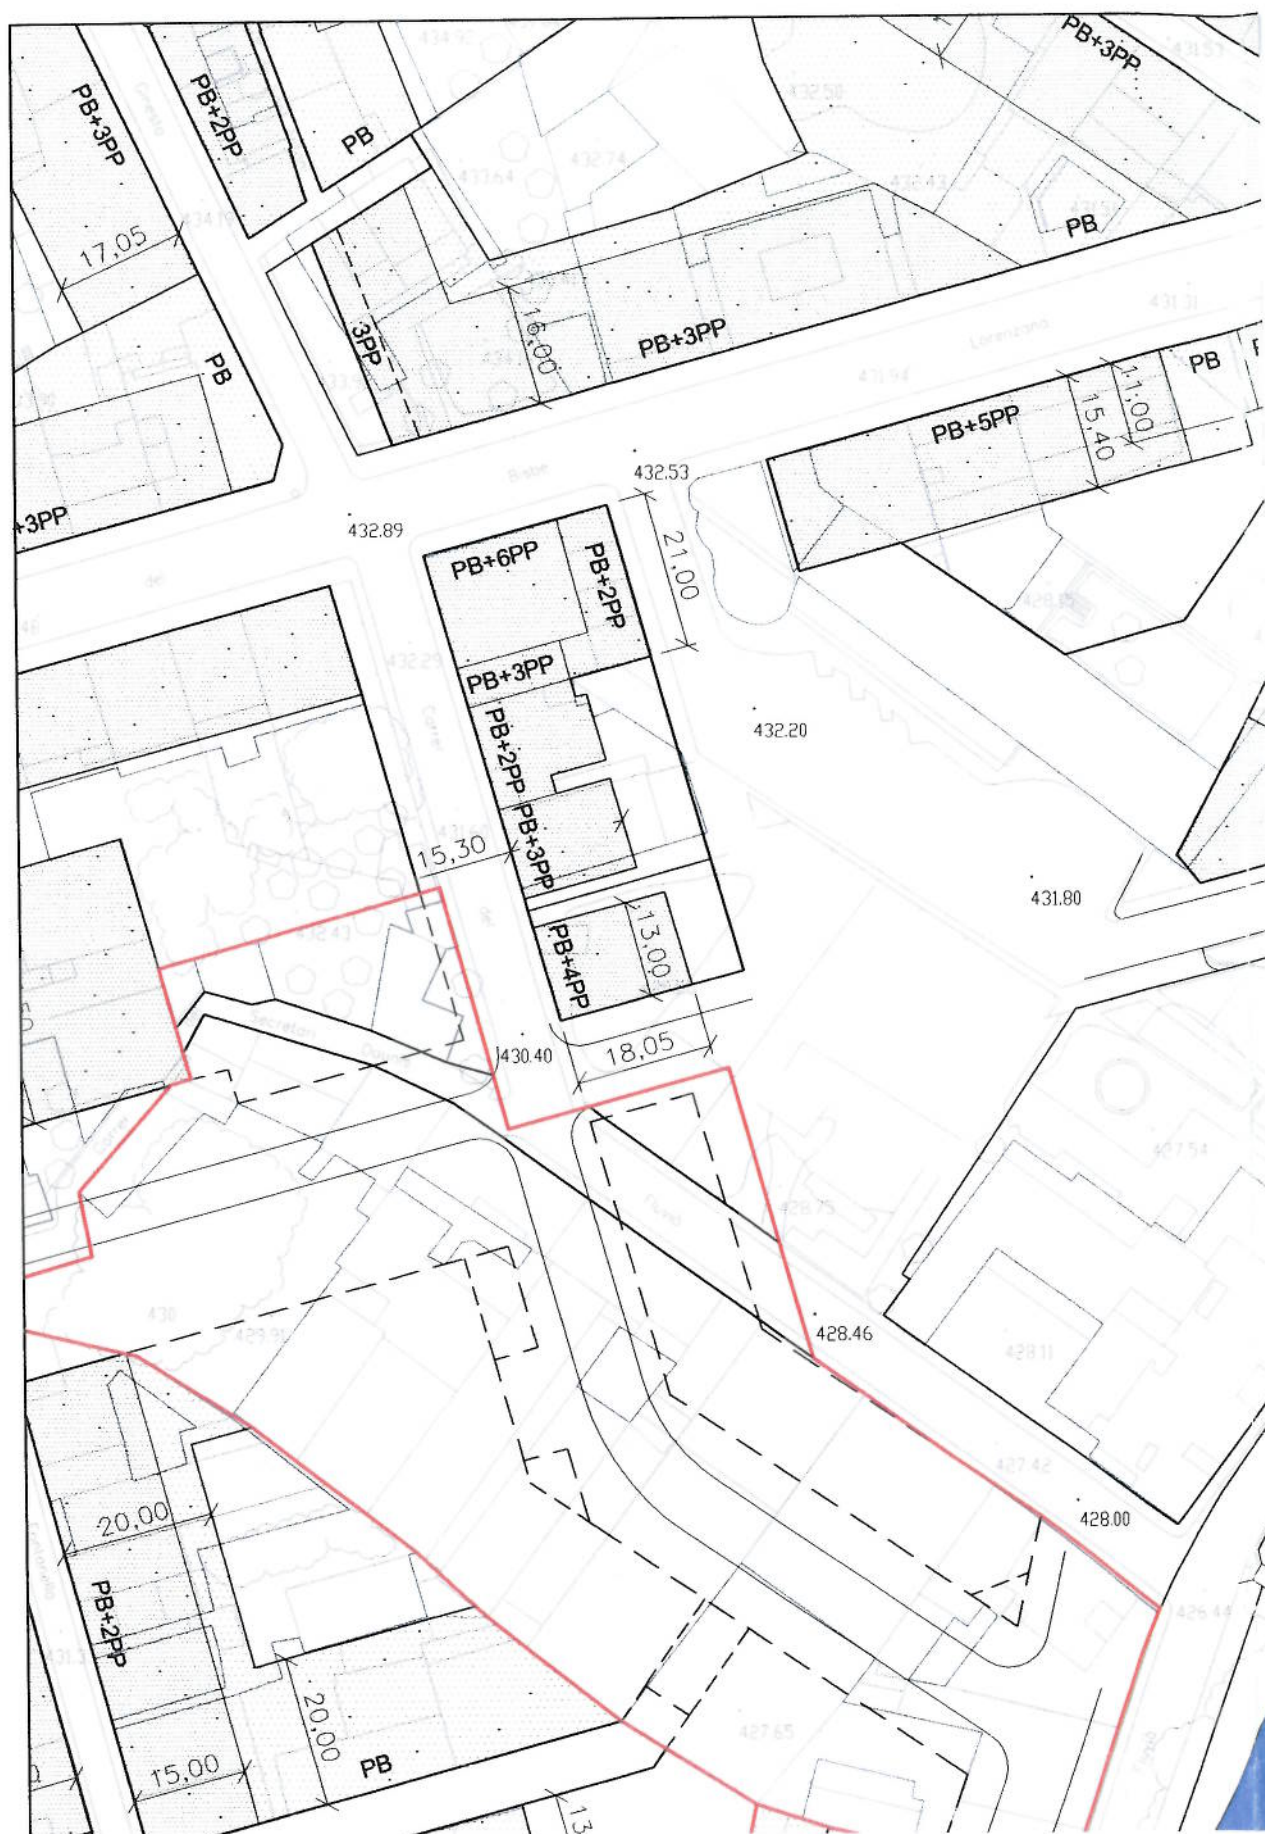

escala 1:1.000



Generalitat de Catalunya
Departament de Política Territorial
i Obres Públiques
Direcció General d'Urbanisme
Servei de Recursos