



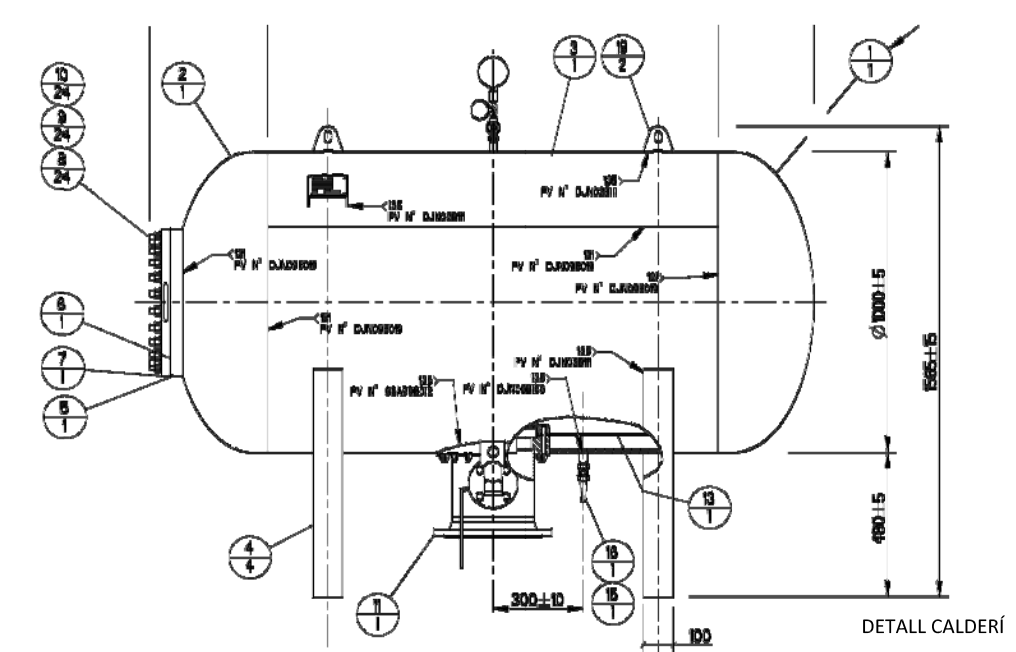
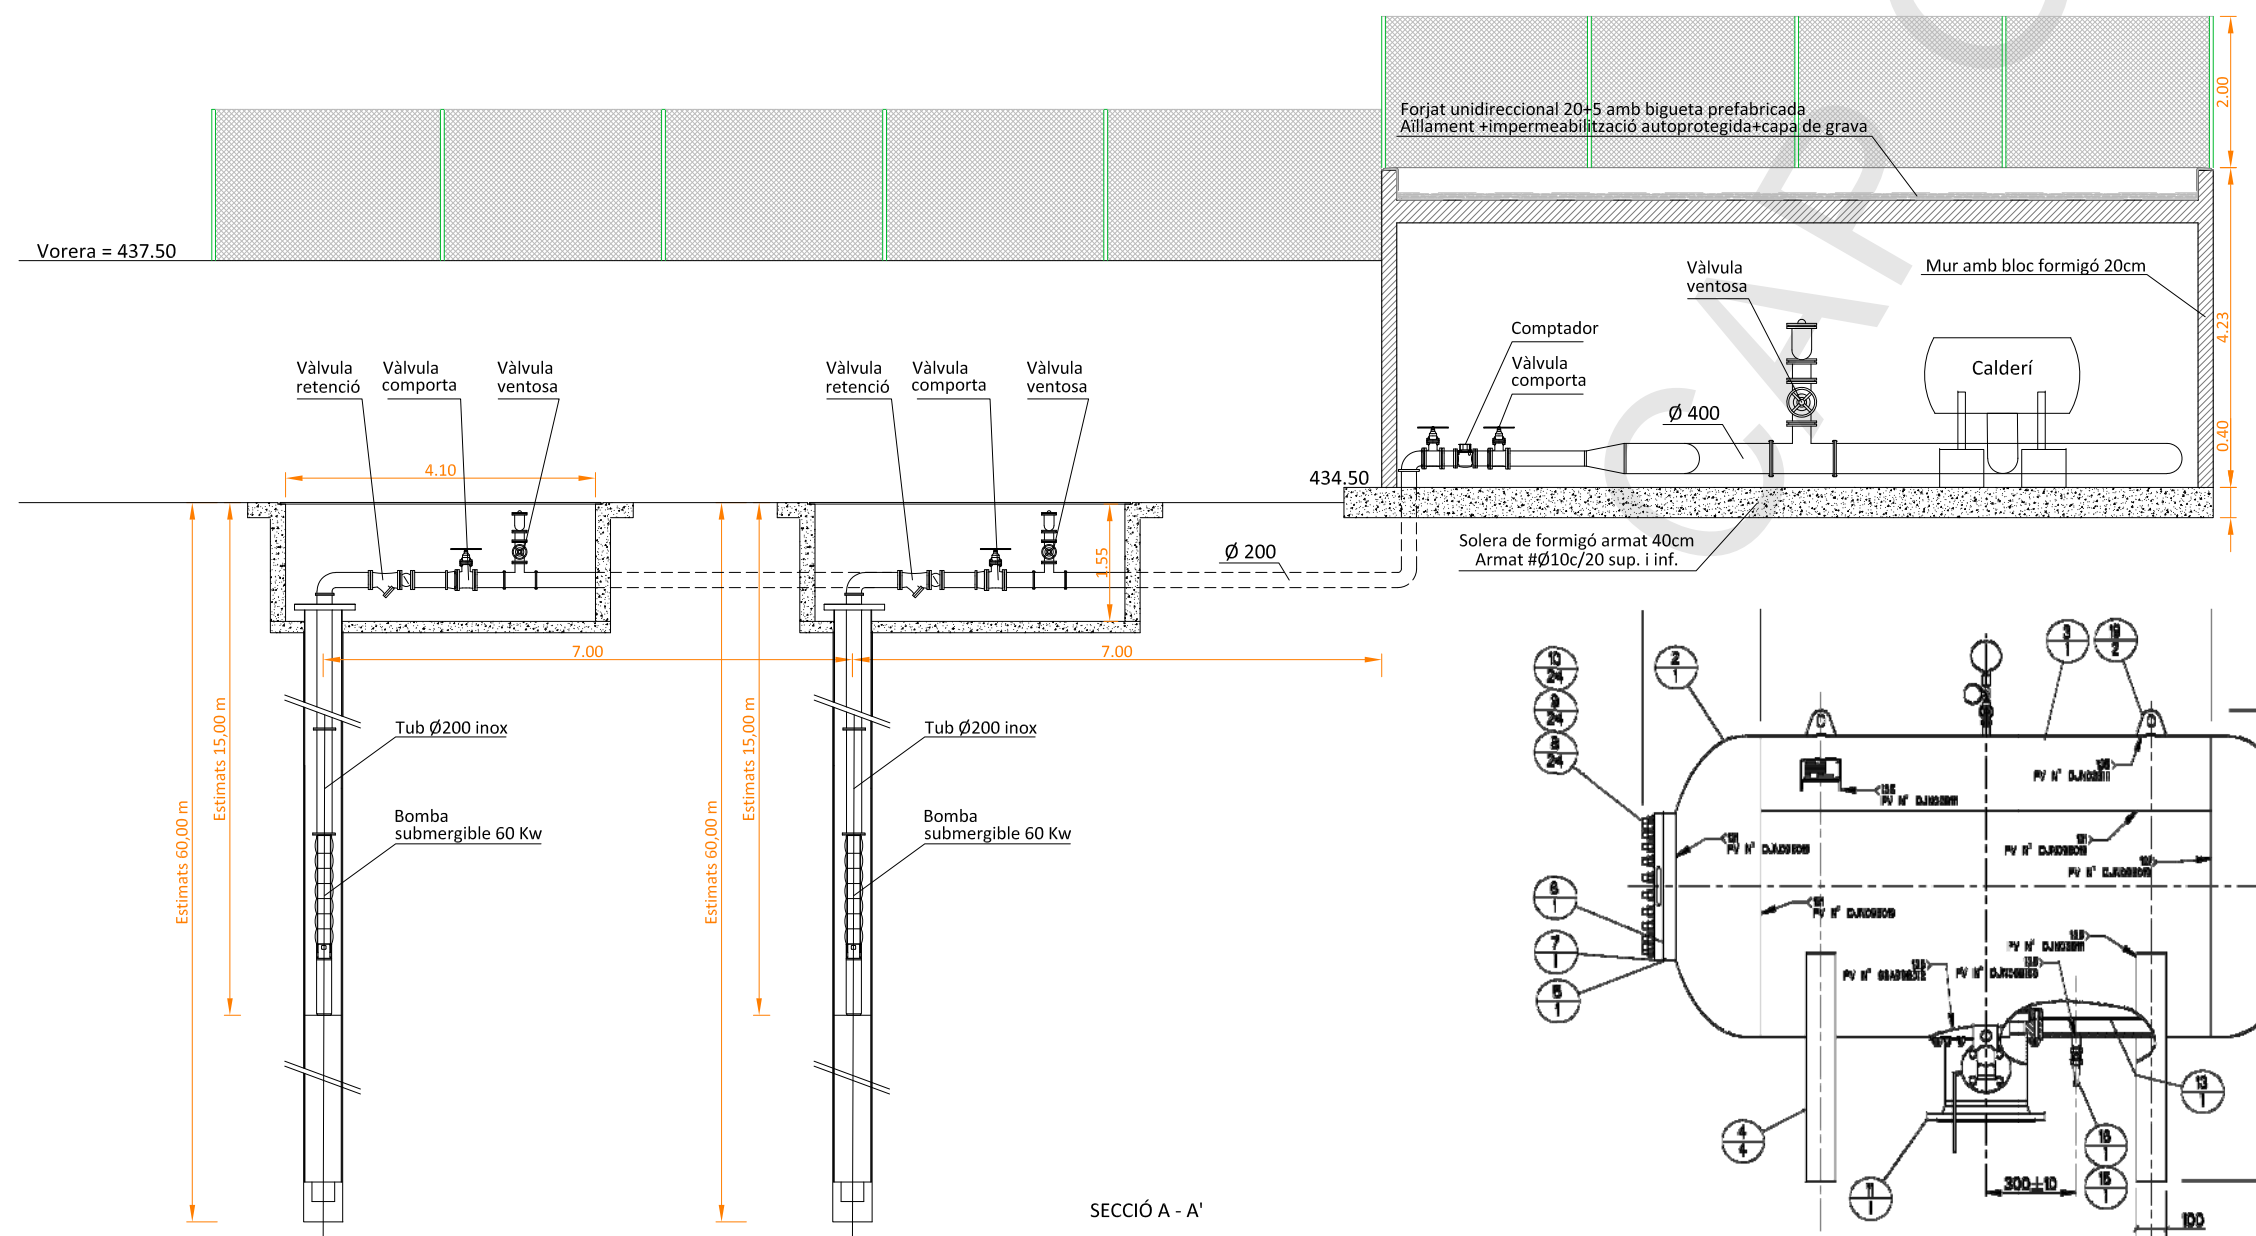
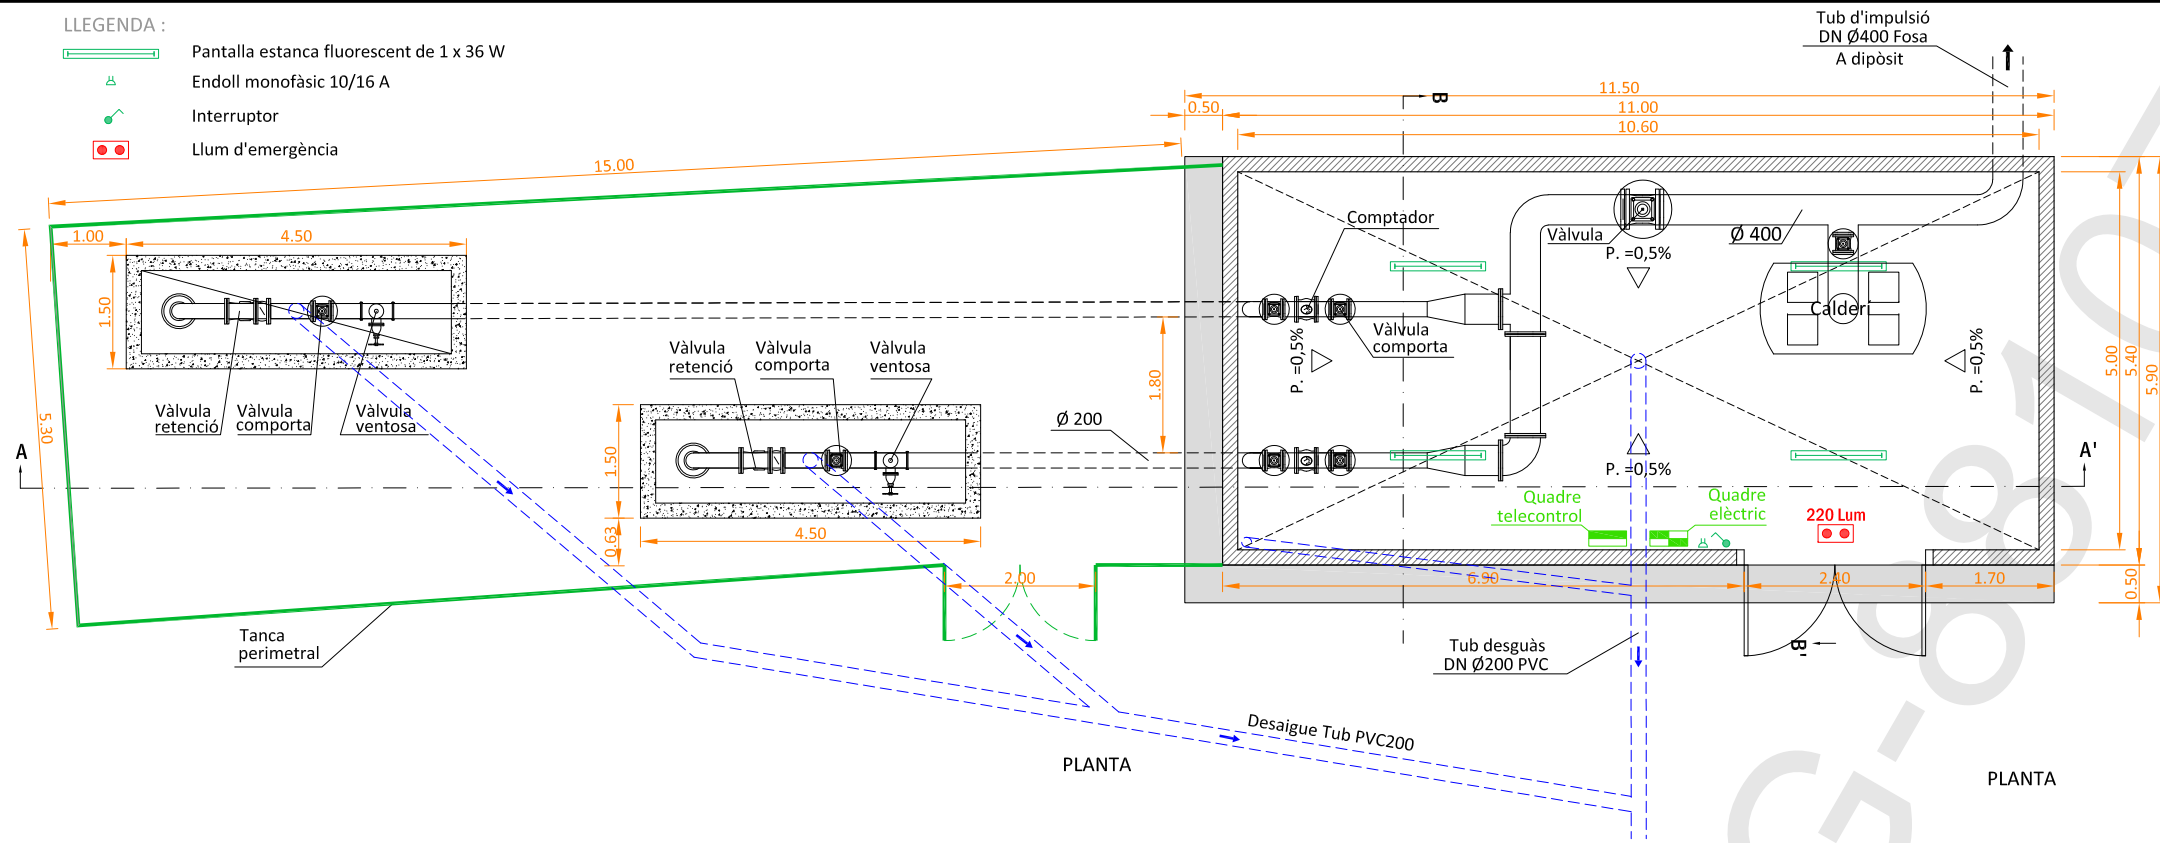


- LLEGENDA :
-  Pantalla estanca fluorescent de 1 x 36 W
 -  Endoll monofàsic 10/16 A
 -  Interruptor
 -  Llum d'emergència



TÍTOL DEL PROJECTE

PROJECTE EXECUTIU DE CONSTRUCCIÓ D'UN NOU DIPÒSIT, CANONADA D'IMPULSIÓ I DISTRIBUCIÓ D'UN NOU PUNT DE CAPTACIÓ A LA CIUTAT D'OLOT

FASE

EXECUTIU

PROMOTOR

Ajuntament d'Olot

AJUNTAMENT D'OLOT

NOM PLÀNOL

CAPTACIÓ POUS I BOMBEIG

DATA

FEBRER DE 2018

REF. 3446-15

VERSIÓ 1

AUTORS DEL PROJECTE

PlanaHurtósenyiners

Societat d'Enginyeria

Joan Plana i Turró
Enginyer Industrial
Col. núm. 11.496

Jordi Hurtós i Rovira
Enginyer Industrial
Col. núm. 12.186

UNITATS

m

ESCALA

1/100

PLÀNOL NÚM.

101

Aquesta impressió correspon al document signat electrònicament per J.C. Plana Turró (Enginyer Industrial) i Jordi Hurtós Rovira (Enginyer Industrial) i certificant pel mateix mitjà pel Col·legi Oficial d'Enginyers Industrials de Catalunya el dia 07.03.2018 amb el número G-88107