

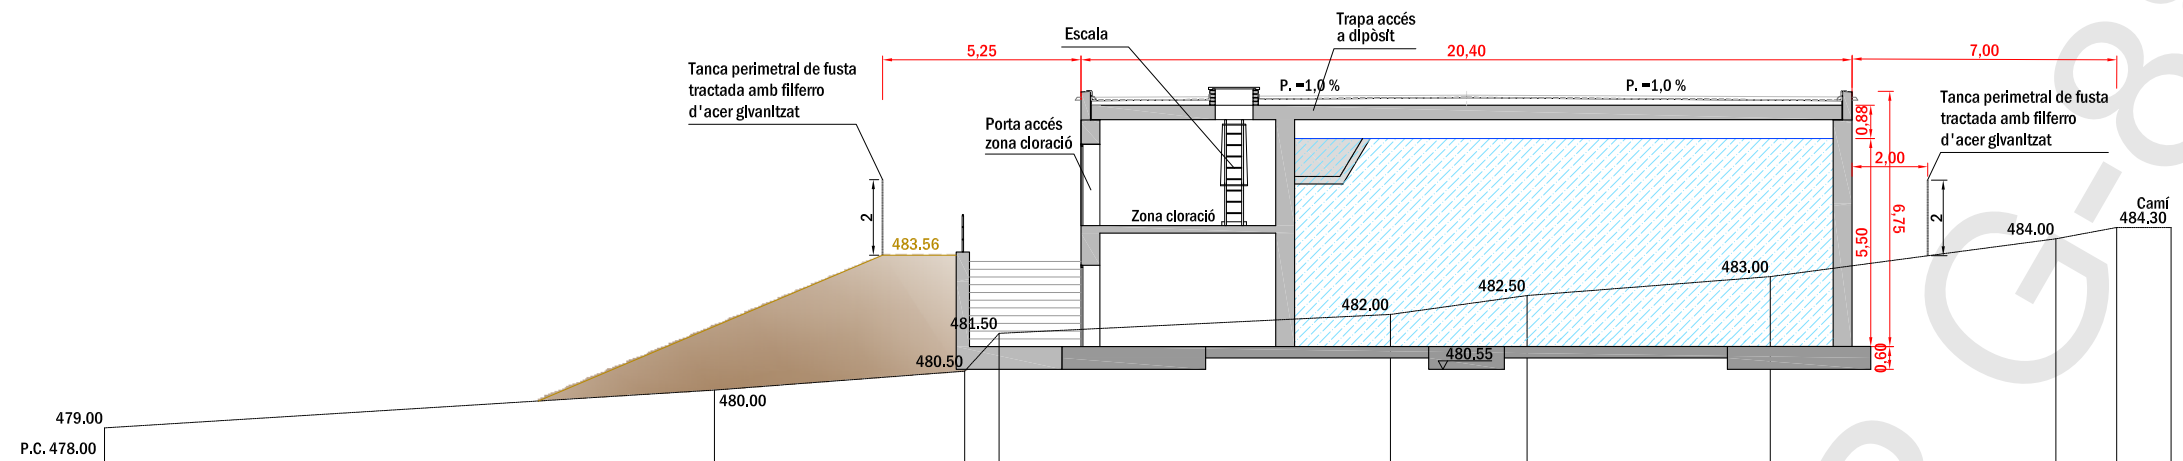



SECCIÓ A - A'

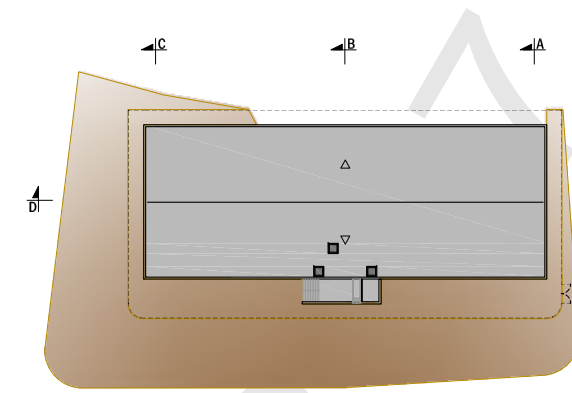

SECCIÓ B - B'

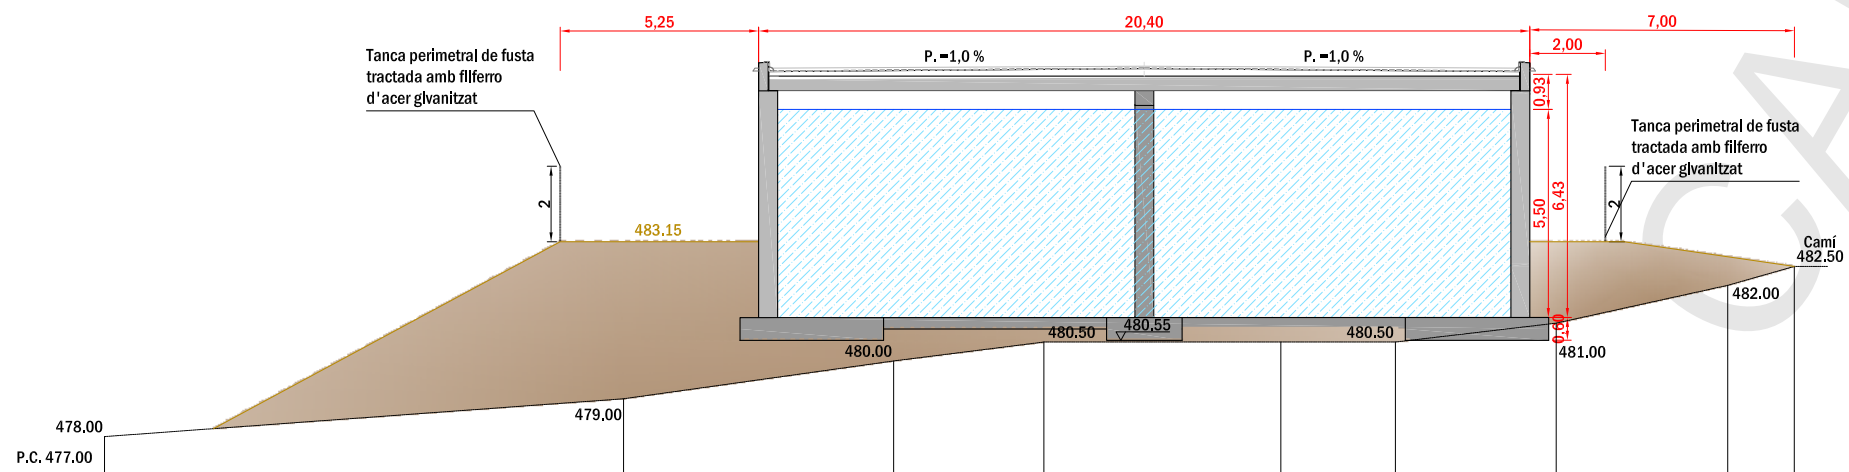

SECCIÓ C - C'

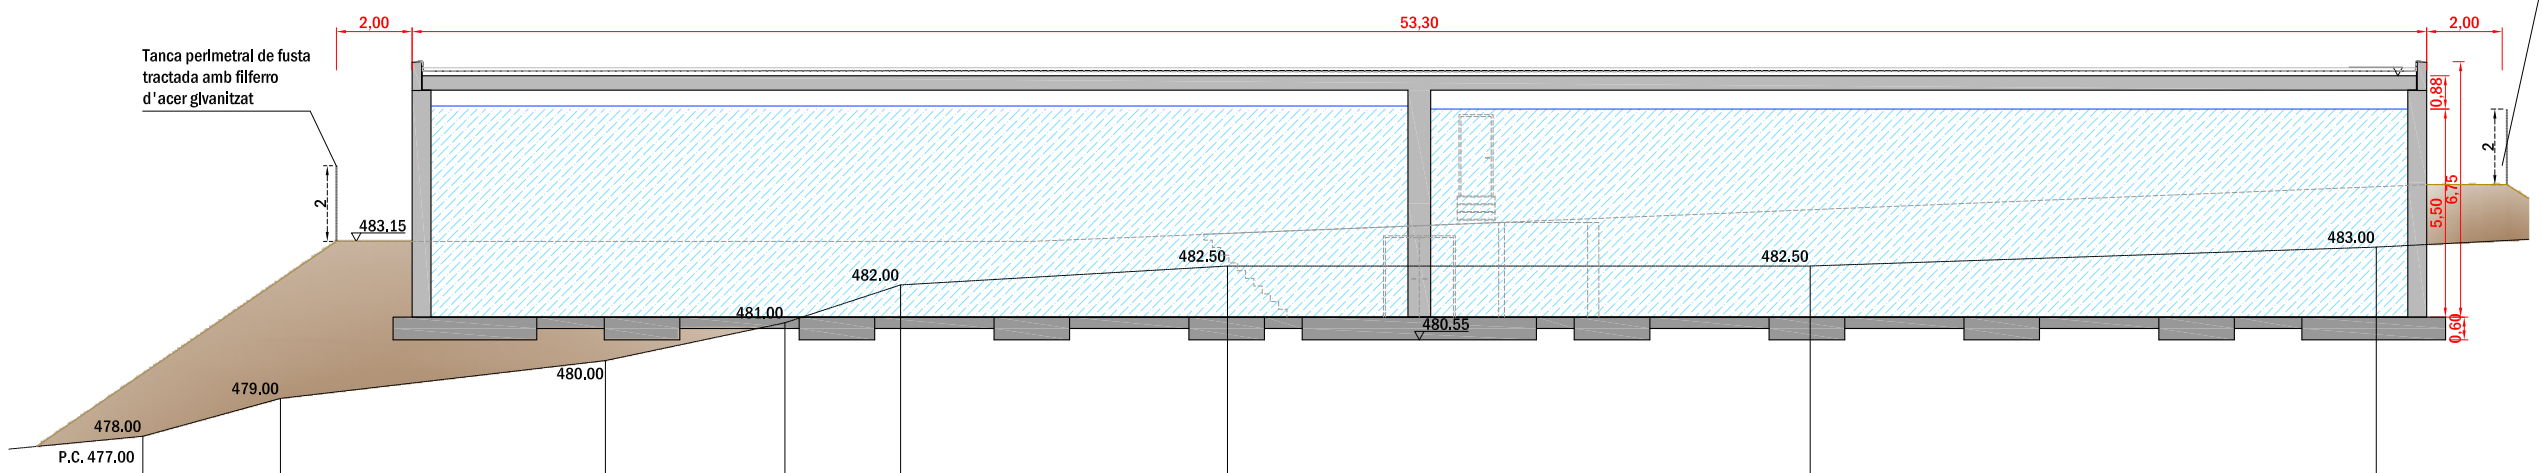

SECCIÓ D - D'

TÍTOL DEL PROJECTE

PROJECTE EXECUTIU DE  
CONSTRUCCIÓ D'UN NOU  
DIPÒSIT, CANONADA  
D'IMPULSIÓ I  
DISTRIBUCIÓ D'UN NOU  
PUNT DE CAPTACIÓ A LA  
CIUTAT D'OLOT

FASE

EXECUTIU

PROMOTOR



AJUNTAMENT  
D'OLOT

NOM PLÀNOL

ARQUITECTURA:  
SECCIONS  
TRANSVERSALES

DATA

FEBRER DE 2018

REF.

3446-15

VERSIÓ

1

AUTORS DEL PROJECTE

PlanaHurtósenyiners



Joan Plana i Turró  
Enginyer Industrial  
Col. núm. 11.496

Jordi Hurtós i Rovira  
Enginyer Industrial  
Col. núm. 12.186

UNITATS

m

ESCALA

1/200

PLÀNOL NÚM.

301

Aquesta impressió correspon al document signat electrònicament per J. Plana Turró (Enginyer Industrial) i Jordi Hurtós Rovira (Enginyer Industrial) i certificant pel mateix mitjà pel Col·legi Oficial d'Enginyers Industrials de Catalunya el dia 07.03.2018 amb el número G-88107