

TÍTOL DEL PROJECTE

PROJECTE EXECUTIU DE
CONTRUCCIÓ D'UN NOU
DIPÒSIT, CANONADA
D'IMPULSIÓ I
DISTRIBUCIÓ D'UN NOU
PUNT DE CAPTACIÓ A LA
CIUTAT D'OLOT

FASE

EXECUTIU

PROMOTOR



AJUNTAMENT
D'OLOT

NOM PLÀNOL

ARQUITECTURA:
COBERTA

DATA

FEBRER DE 2018

REF.

3446-15

VERSIÓ

1

AUTORS DEL PROJECTE

PlanaHurtósenyiners



Joan Plana i Turró
Enginyer Industrial
Col. núm. 11.496

Jordi Hurtós i Rovira
Enginyer Industrial
Col. núm. 12.186

UNITATS


m

ESCALA

1/200

PLÀNOL NÚM.

303

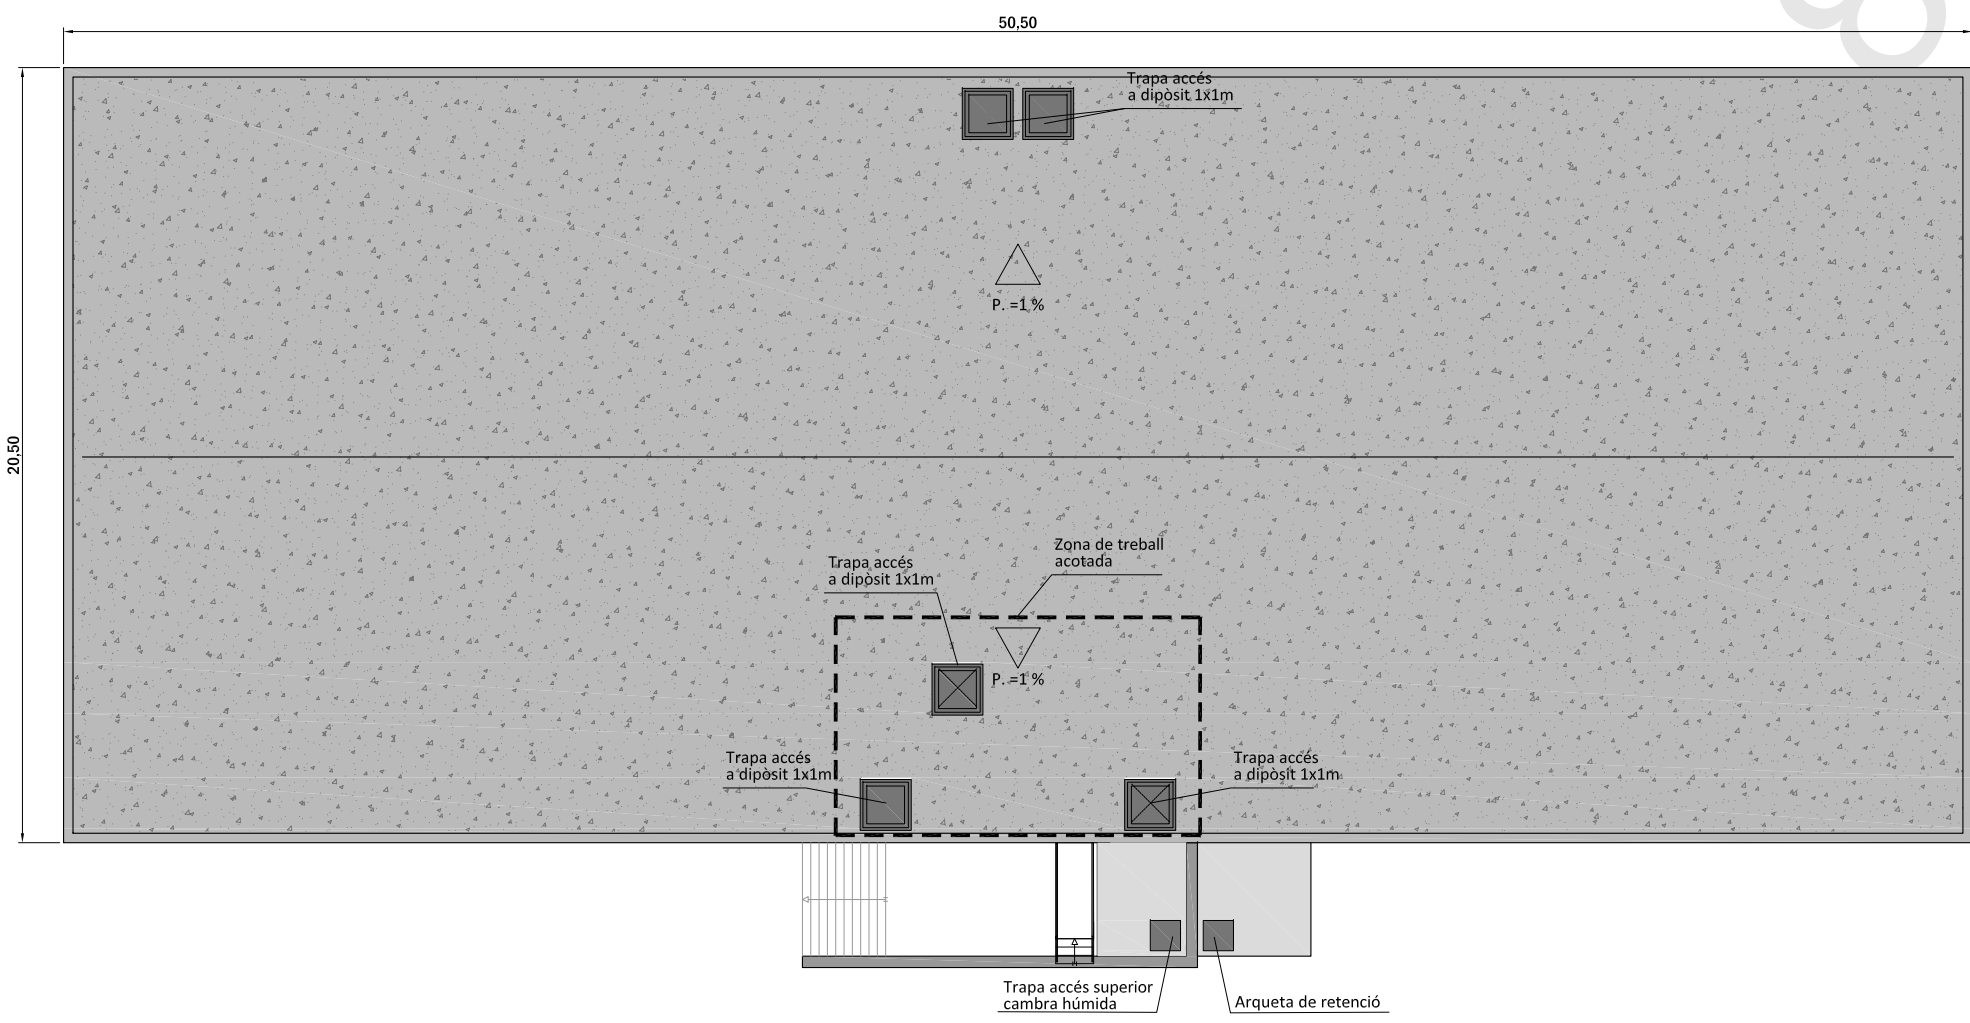

88107

Aquesta impressió correspon al document signat electrònicament per J. Plana Turró (Enginyer Industrial) i Jordi Hurtós Rovira (Enginyer Industrial) i certificant pel mateix mitjà pel Col·legi Oficial d'Enginyers Industrials de Catalunya el dia 07.03.2018 amb el número G-88107