



Secció 3		
	Desmunt estrat S i A	21,55 m2
	Desmunt estrat B	27,96 m2
	Terraplenat amb material seleccionat	0,00 m2
	Subbase tot-u	17,30 m2
	Terraplè terres pròpia obra	30,63 m2
	Reblert de graves (drenatge)	
	Nivell B. Estrat a fonamentar.	

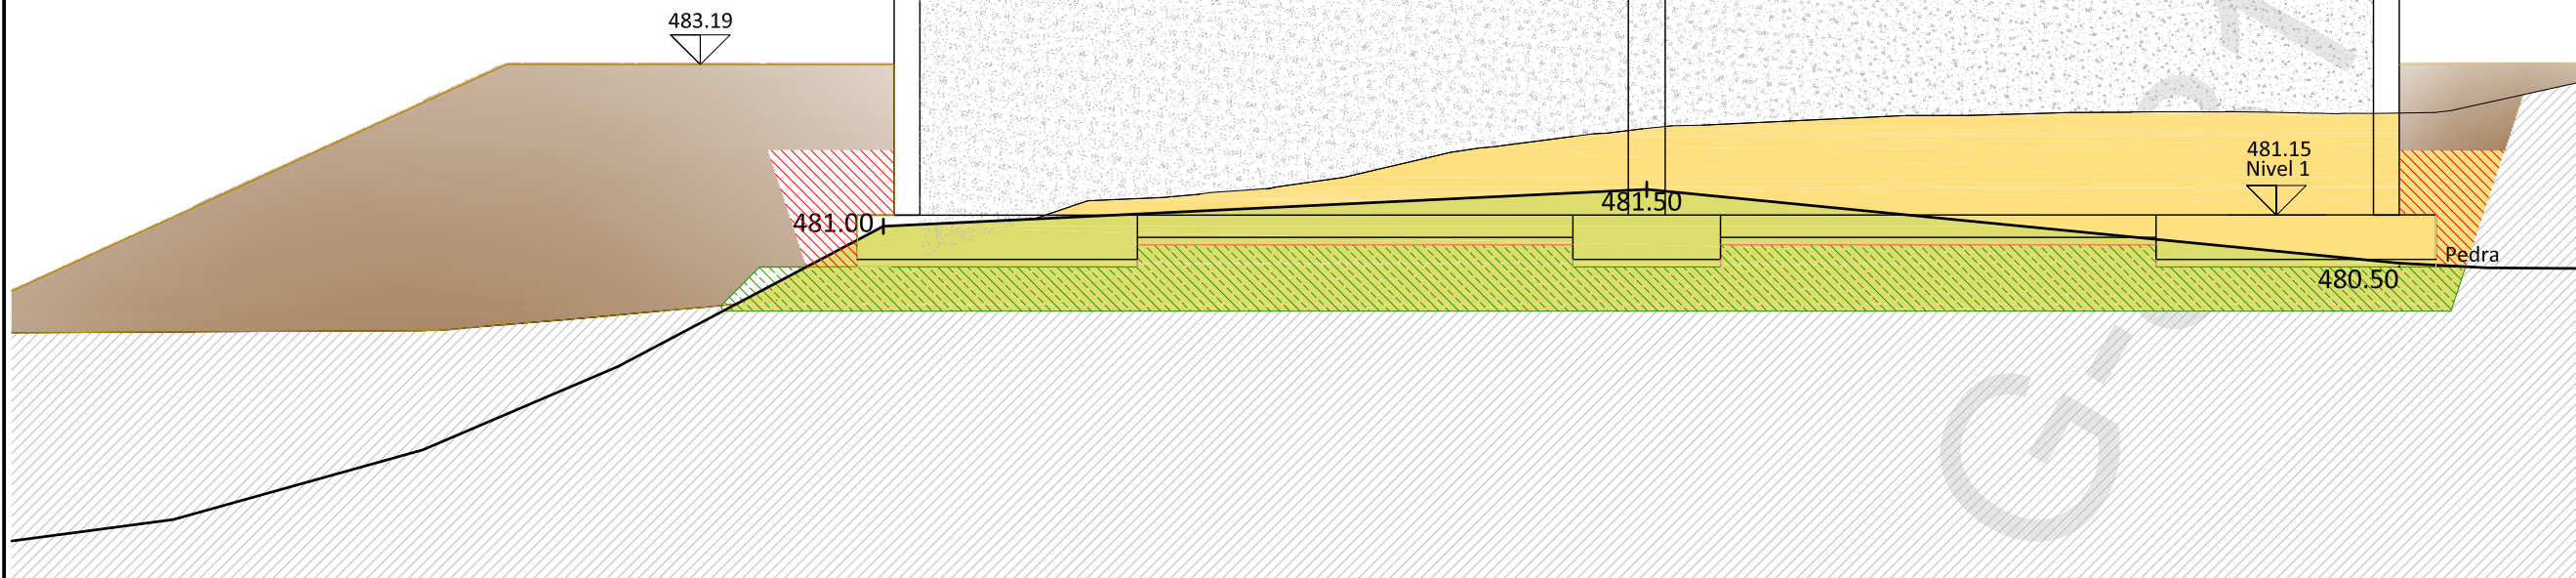


Secció 3

Secció 4		
	Desmunt estrat S i A	100,00 m2
	Desmunt estrat B	16,57 m2
	Terraplenat amb material seleccionat	110,00 m2
	Subbase tot-u	17,30 m2
	Terraplè terres pròpia obra	64,30 m2
	Reblert de graves (drenatge)	
	Nivell B. Estrat a fonamentar.	

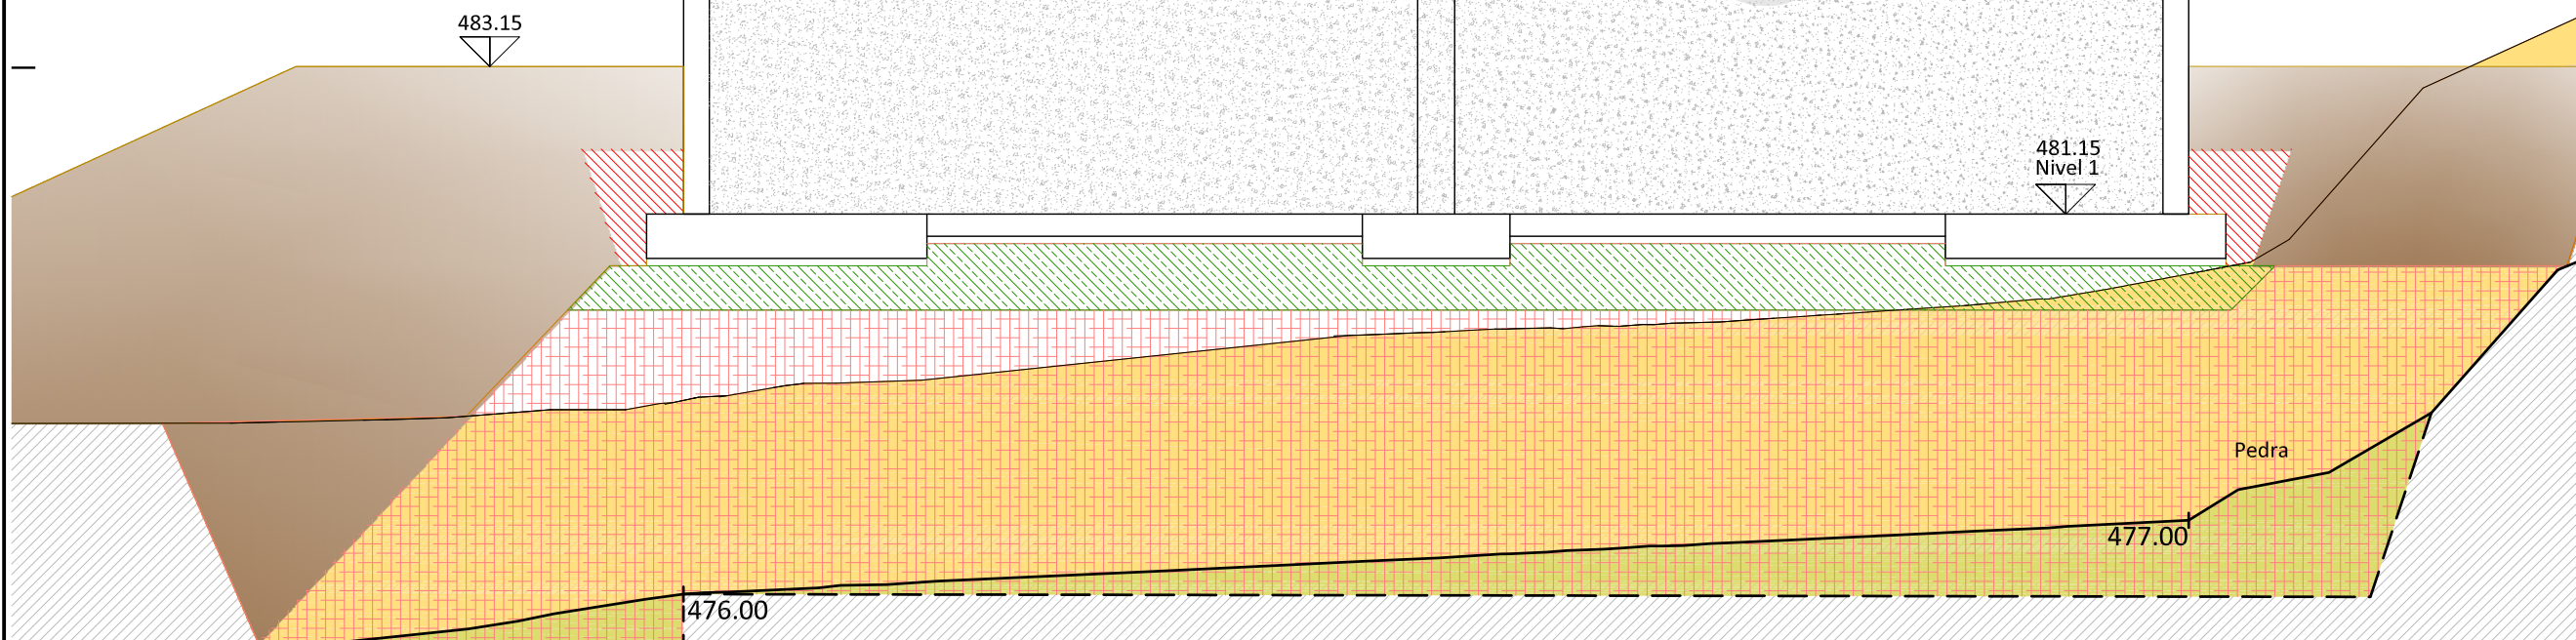

Secció 4

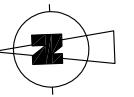

TÍTOL DEL PROJECTE

PROJECTE EXECUTIU DE
CONSTRUCCIÓ D'UN NOU
DIPÒSIT, CANONADA
D'IMPULSIÓ I
DISTRIBUCIÓ D'UN NOU
PUNT DE CAPTACIÓ A LA
CIUTAT D'OLOT

FASE

EXECUTIU

PROMOTOR



AJUNTAMENT
D'OLOT

NOM PLÀNOL

DIPÒSIT:
SECCIONS
TRANSVERSALS II

DATA

FEBRER DE 2018

REF.

3446-15

VERSIÓ

1

AUTORS DEL PROJECTE

PlanaHurtósenyiners



Joan Plana i Turró
Enginyer Industrial
Col. núm. 11.496

Jordi Hurtós i Rovira
Enginyer Industrial
Col. núm. 12.186

UNITATS

m

ESCALA

1/100

PLÀNOL NÚM.

314

Aquesta impressió correspon al document signat electrònicament per J.C. Plana Turró (Enginyer Industrial) i Jordi Hurtós Rovira (Enginyer Industrial) i certificant pel mateix mitjà pel Col·legi Oficial d'Enginyers Industrials de Catalunya el dia 07.03.2018 amb el número G-88107