

TÍTOL DEL PROJECTE

PROJECTE EXECUTIU DE  
CONSTRUCCIÓ D'UN NOU  
DIPÒSIT, CANONADA  
D'IMPULSIÓ I  
DISTRIBUCIÓ D'UN NOU  
PUNT DE CAPTACIÓ A LA  
CIUTAT D'OLOT

FASE

EXECUTIU

PROMOTOR



AJUNTAMENT  
D'OLOT

NOM PLÀNOL

DIPÒSIT:  
MOVIMENT DE TERRES  
SECCIONS  
LONGITUDINALS

DATA

FEBRER DE 2018

REF.

3446-15

VERSIÓ

1

AUTORS DEL PROJECTE

PlanaHurtósenyiners



Joan Plana i Turró  
Enginyer Industrial  
Col. núm. 11.496

Jordi Hurtós i Rovira  
Enginyer Industrial  
Col. núm. 12.186

UNITATS


m

ESCALA


1/200

PLÀNOL NÚM.

315

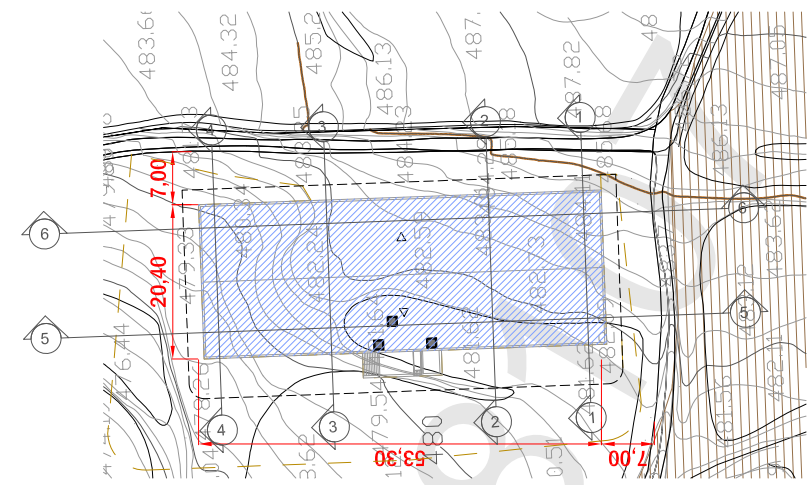


Secció 5		
	Desmunt estrat Si A	92,17 m2
	Desmunt estrat B	37,94 m2
	Terraplenat amb material seleccionat	55,00 m2
	Subbase tot-u	40,66 m2
	Terraplè terres pròpia obra	35,65 m2
	Reblert de graves (drenatge)	
	Nivell B. Estrat a fonamentar.	

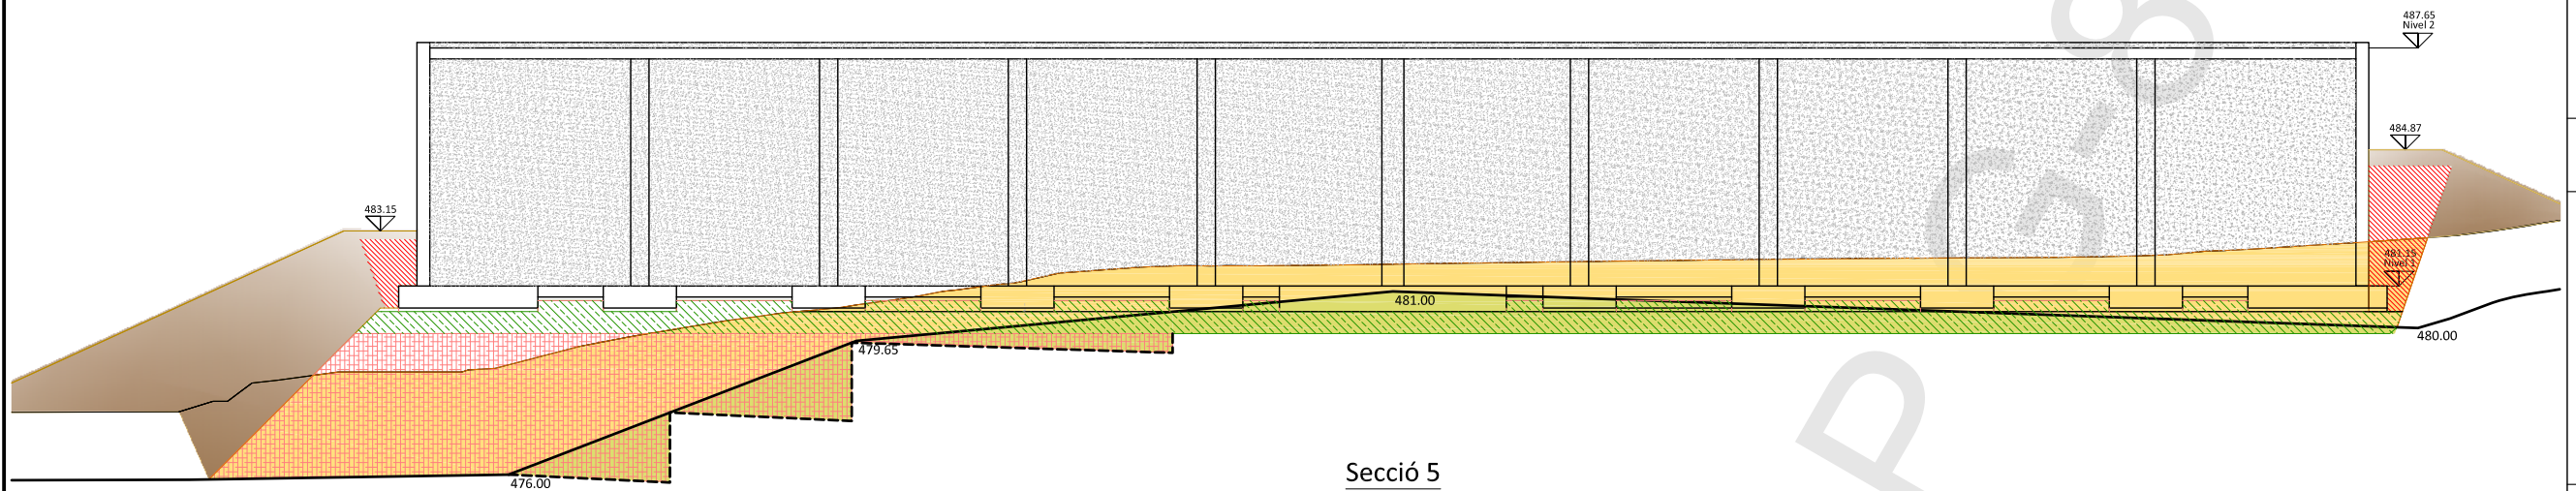

Secció 5

Secció 6		
	Desmunt estrat Si A	126,71 m2
	Desmunt estrat B	74,59 m2
	Terraplenat amb material seleccionat	55,00 m2
	Subbase tot-u	40,66 m2
	Terraplè terres pròpia obra	35,65 m2
	Reblert de graves (drenatge)	
	Nivell B. Estrat a fonamentar.	

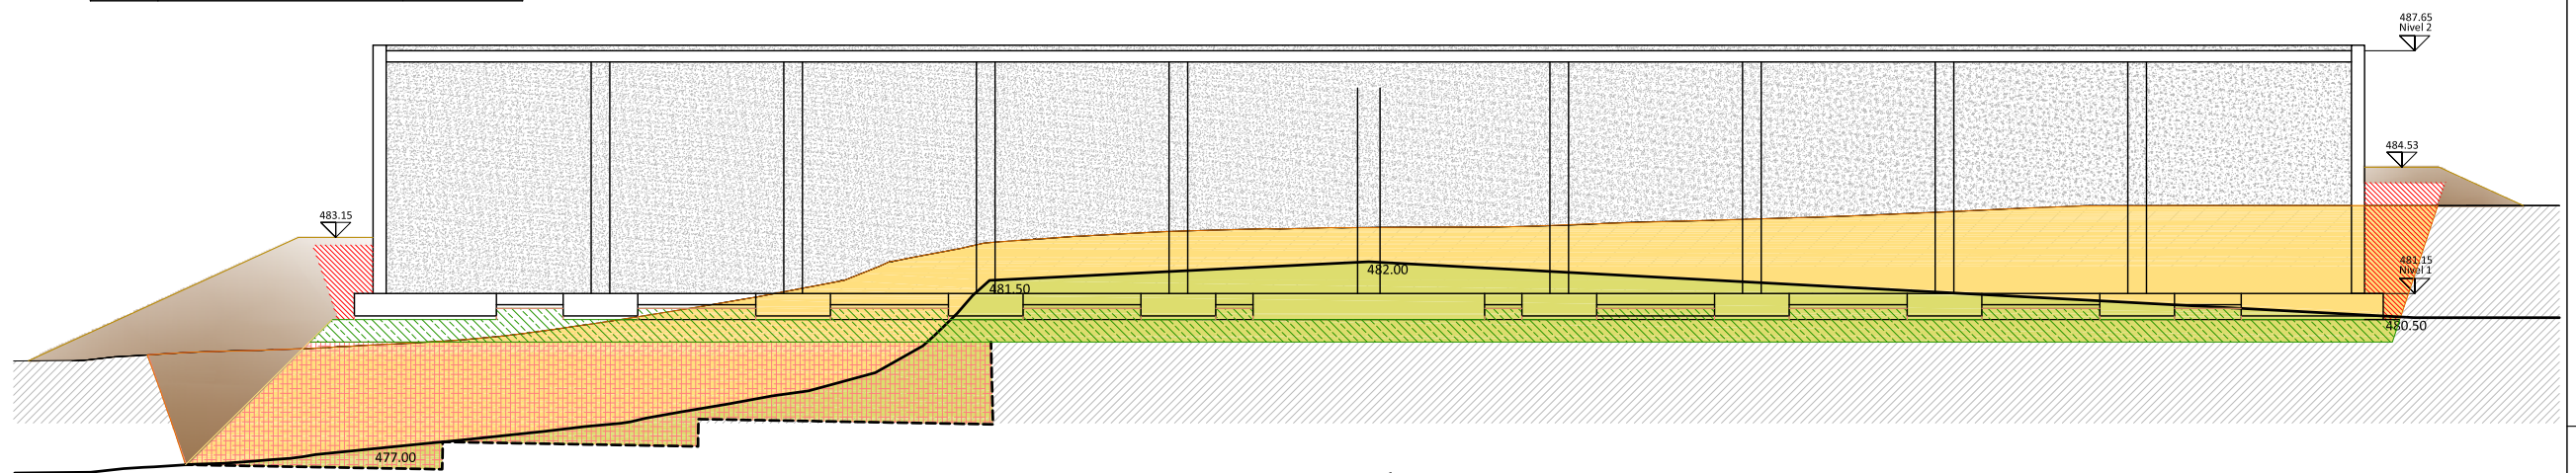

Secció 6

Aquesta impressió correspon al document signat electrònicament per J.C. Plana Turró (Enginyer Industrial) i Jordi Hurtós Rovira (Enginyer Industrial) i certificant pel mateix mitjà pel Col·legi Oficial d'Enginyers Industrials de Catalunya el dia 07.03.2018 amb el número G-88107.