


BARS MUSICALS
 DISCOTEQUES
 BINGO

Generalitat de Catalunya
 Departament de Planificació Territorial i Obres Públiques
 Direcció General d'Urbanisme
 Pla d'ordenació urbanística municipal de la Ciutat d'Olot
 Territori d'Urbanisme
 26 OCT 2006
 La secretaria
 Sònia Botarull Serrat


AJUNTAMENT D'OLOT
 SECRETARIA

Aprobació inicial 21 DES 2005
 Reclamacions NO
 Aprobació provisional 21 SET 2006
 Aprobació definitiva 26 OCT 2006
 DDB 17 NOV 2006

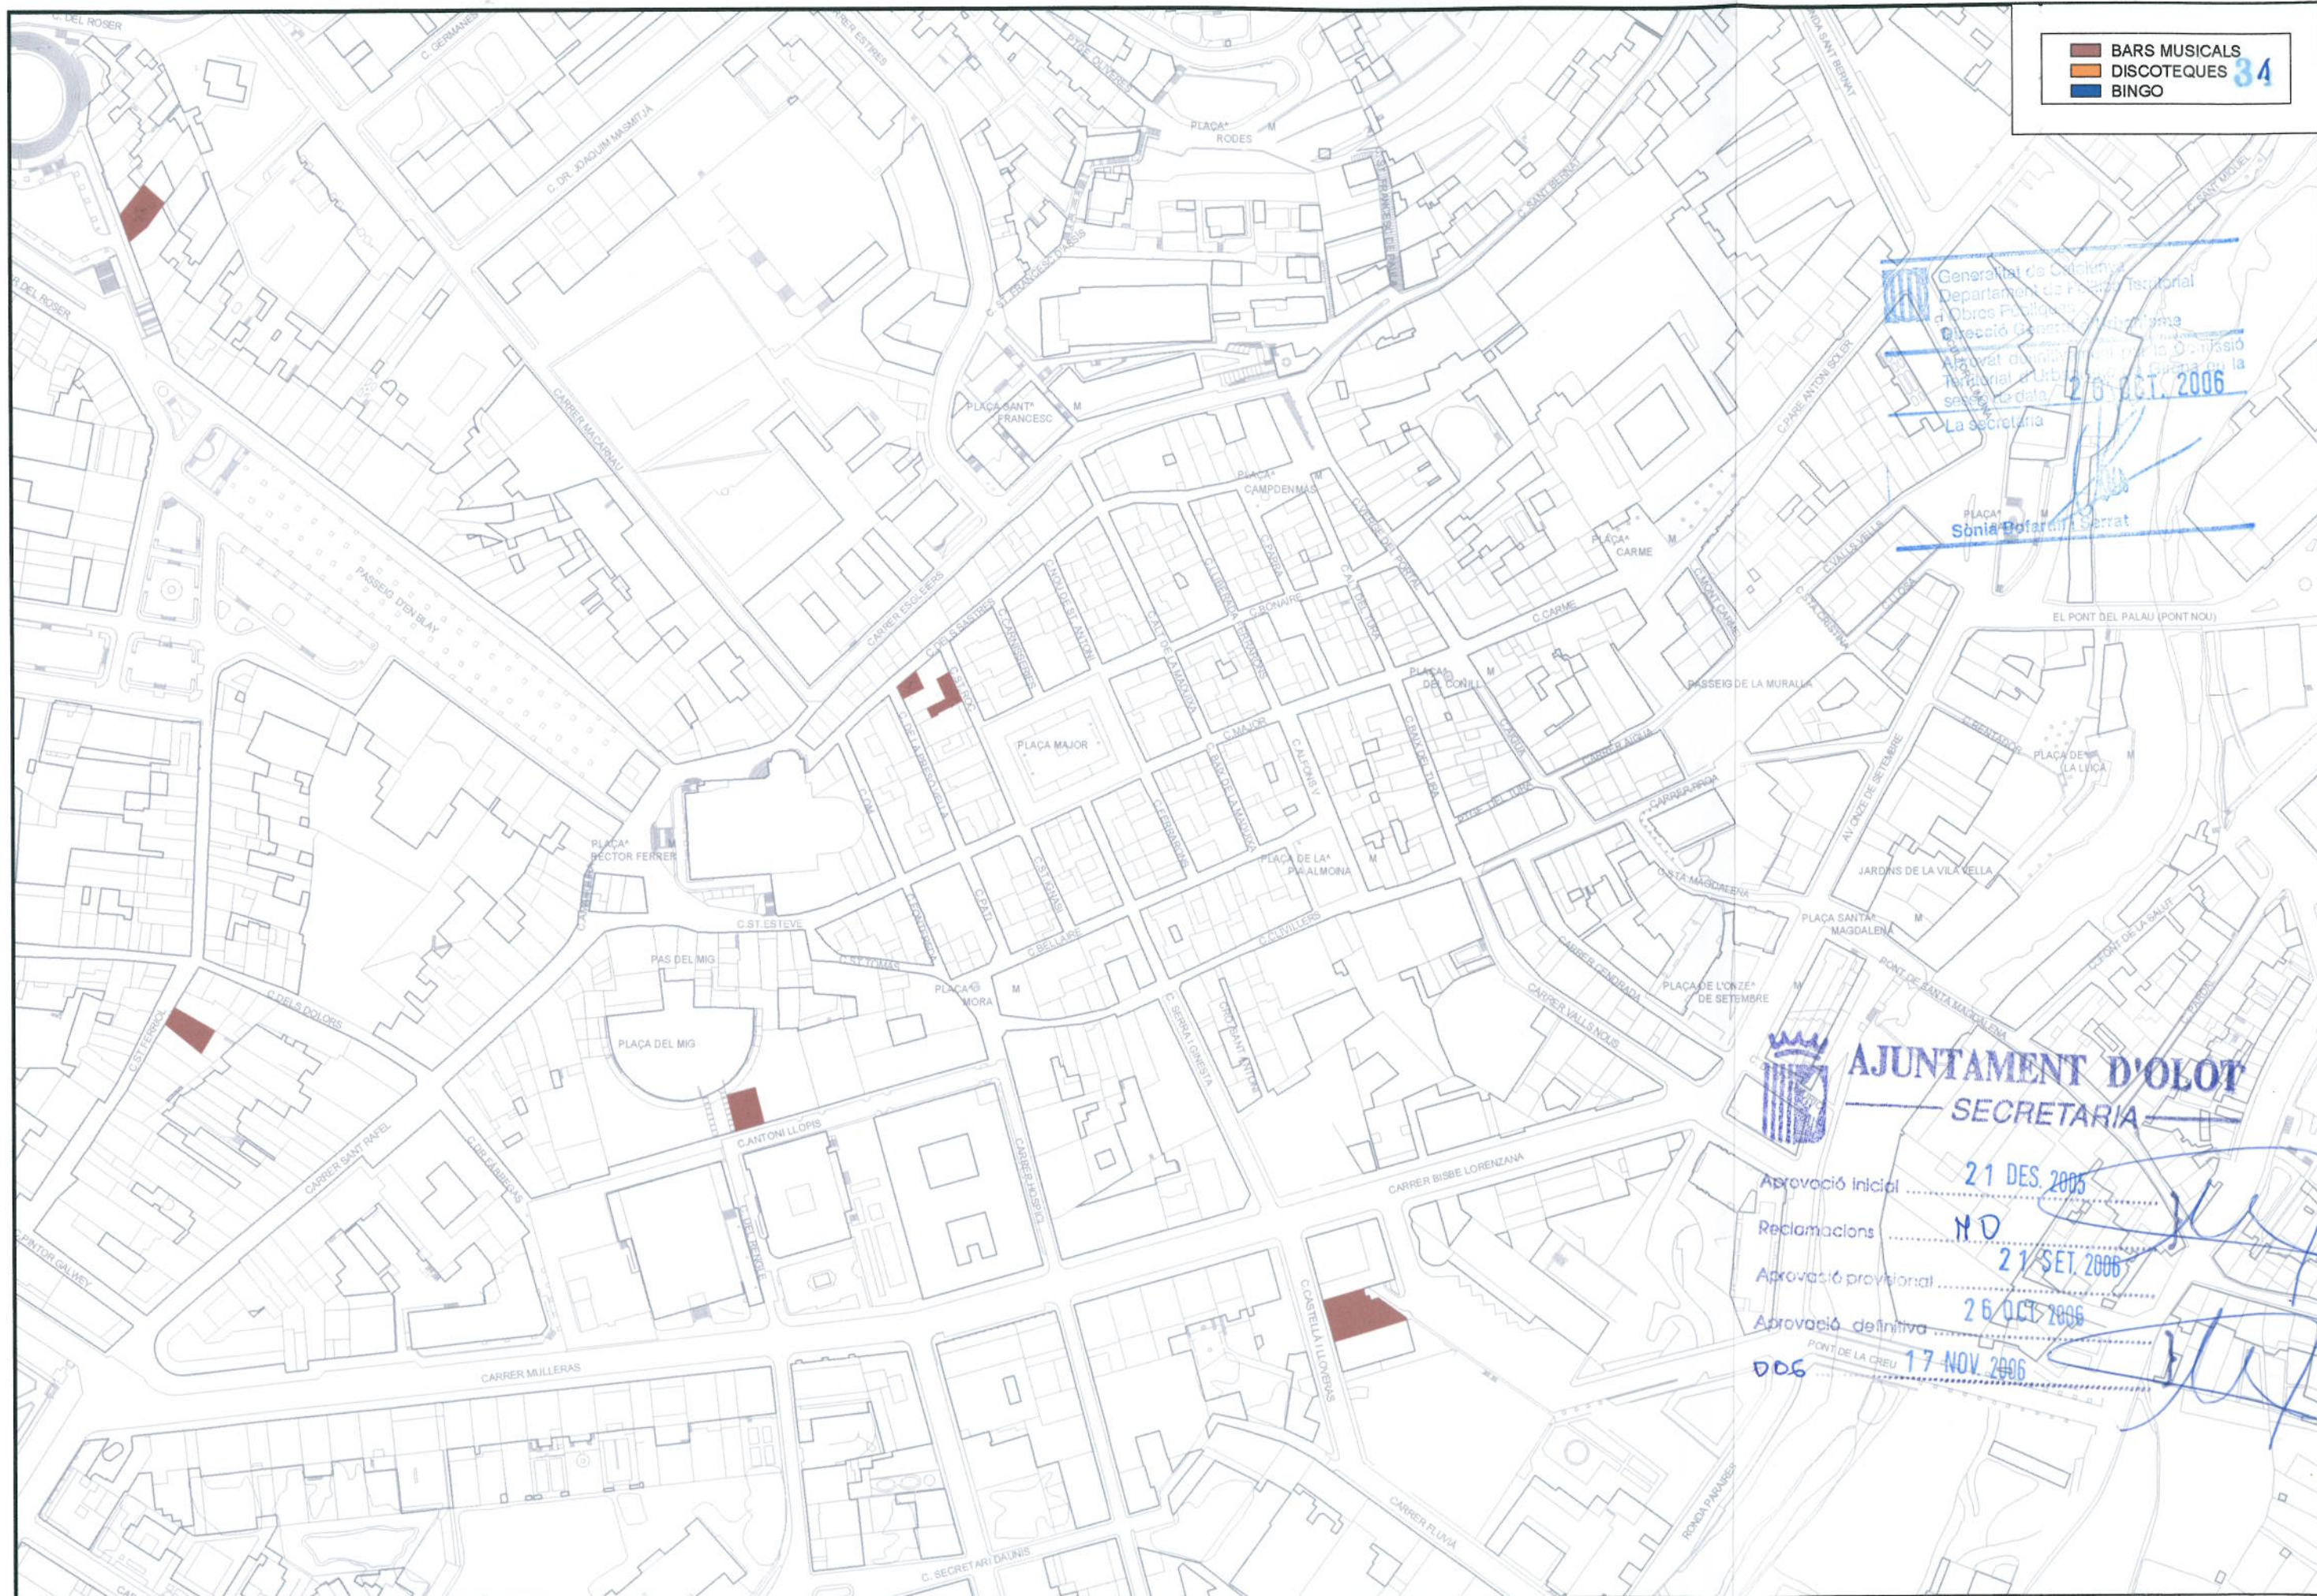

ÀREA DEL TERRITORI I MEDI AMBIENT
SECCIÓ PLANEJAMENT URBÀ
Els Arquitectes EULÀLIA MATA I DUMENJÓ
LLORENÇ PANELLA I SOLER

REF.: 2005PG0051
 DATA: SETEMBRE 2006

PROJECTE:
PLA ESPECIAL DE REGULACIÓ D'USOS RECREATIUS

PLÀNOL:
LOCALITZACIÓ DELS USOS RECREATIUS AL BARRI VELL DE LA CIUTAT D'OLOT

ESCALA: 1/2.000
 N. PLÀNOL: i.01