


Departament d'Urbanisme i Habitatge
 Direcció General d'Urbanisme i Habitatge
 Direcció Territorial de Barcelona
 26 OCT. 2006
 Sònia Rufa

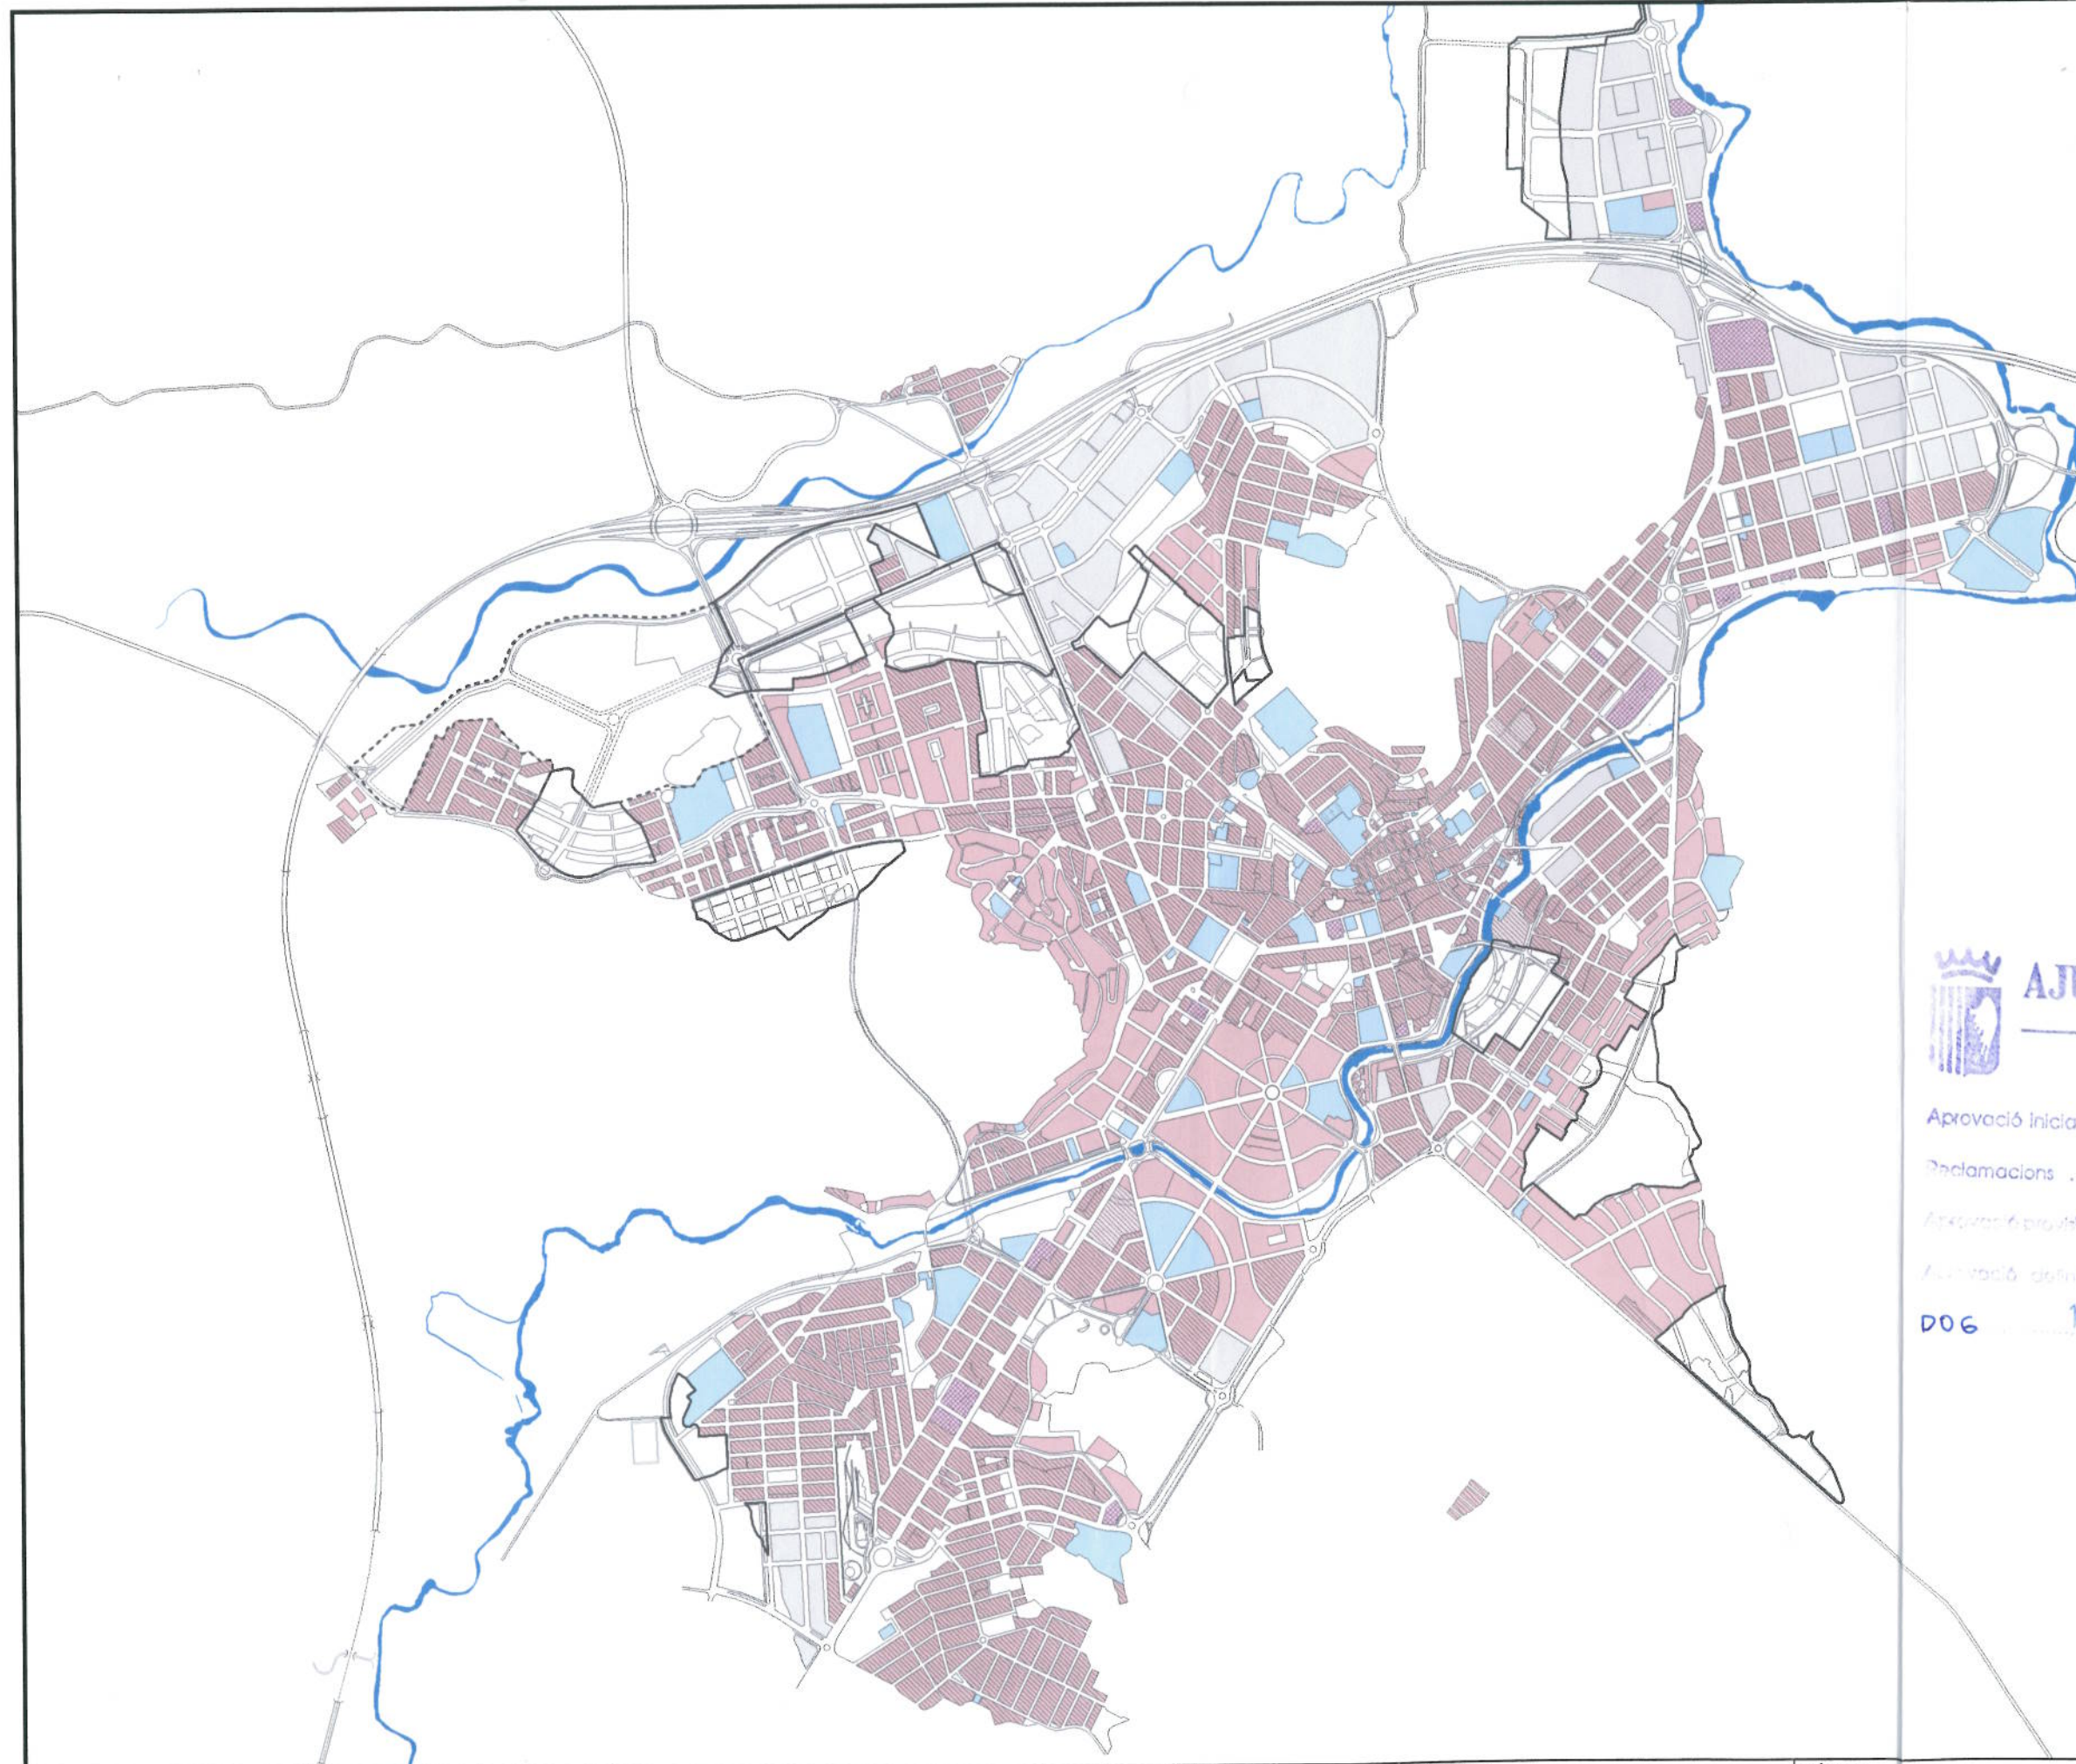

AJUNTAMENT D'OLOT
 SECRETARIA

Aprobació inicial 21 DES. 2005
 Reclamacions N.O.
 Aprobació provisional 21 SET. 2006
 Aprobació definitiva 26 OCT. 2006
 DOG 17 NOV. 2006

- USOS DOMINANTS**
- ÚS RESIDENCIAL
 - ÚS TERCIARI
 - ÚS INDUSTRIAL
 - EQUIPAMENTS COMUNITARIS
- USOS GENERALS**
- USOS RECREATIUS TIPUS I
 - USOS RECREATIUS TIPUS I + TIPUS II
- SISTEMES URBANÍSTICS**
- XARXA HIDRICA