




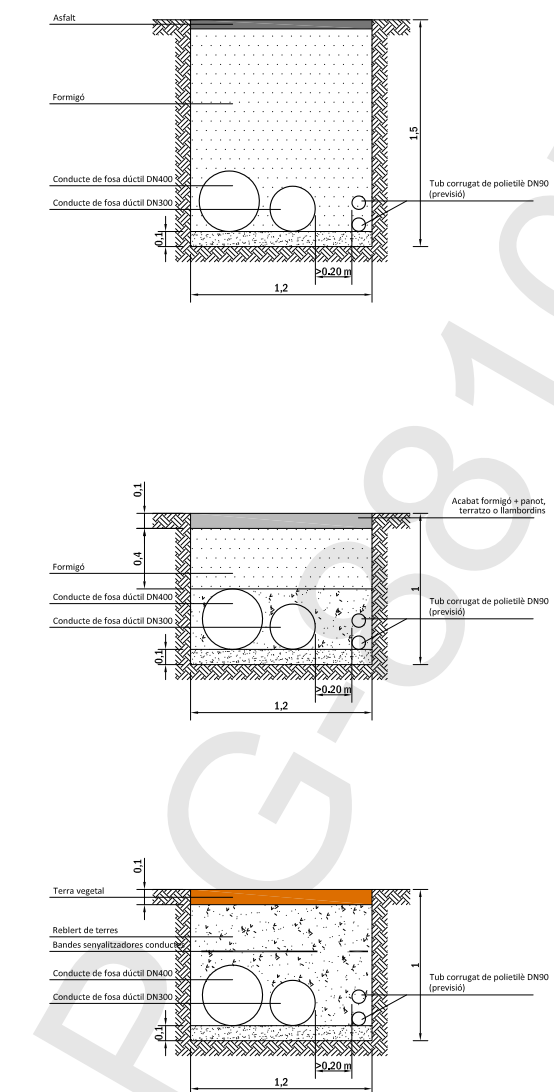

Detalls rases tipus

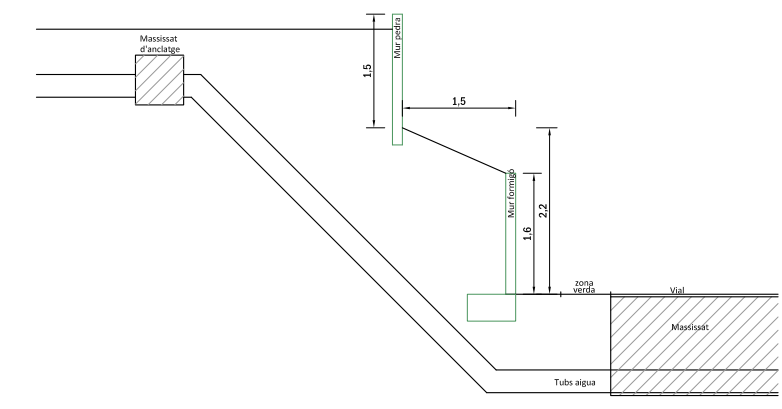

Esquema rassa murs jardins Mirador de la Pubilla

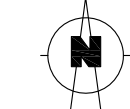

 TÍTOL DEL PROJECTE <b>PROJECTE EXECUTIU DE CONSTRUCCIÓ D'UN NOU DIPÒSIT, CANONADA D'IMPULSIÓ I DISTRIBUCIÓ D'UN NOU PUNT DE CAPTACIÓ A LA CIUTAT D'OLOT</b>	
FASE <b>EXECUTIU</b>	
PROMOTOR 	
NOM PLÀNOL <b>XARXA IMPULSIÓ I DISTRIBUCIÓ DETALL RASES TRAM 1</b>	
DATA FEBRER DE 2018	
REF. 3446-15	VERSIÓ 1
AUTORS DEL PROJECTE <b>PlanaHurtósenyiners</b>  Joan Plana i Turró Enginyer Industrial Col. núm. 11.496 Jordi Hurtós i Rovira Enginyer Industrial Col. núm. 12.186	
UNITATS m	ESCALA 1/500
PLÀNOL NÚM. 201	

Aquesta impressió correspon al document signat electrònicament per Joan Plana Turró (Enginyer Industrial), Jordi Hurtós Rovira (Enginyer Industrial) i certificat pel mateix mitjà pel Col·legi Oficial d'Enginyers Industrials de Catalunya el dia 07.03.2018 amb el número G-88107