



D1. SECCIÓ CONSTRUCTIVA. MUR CENTRAL

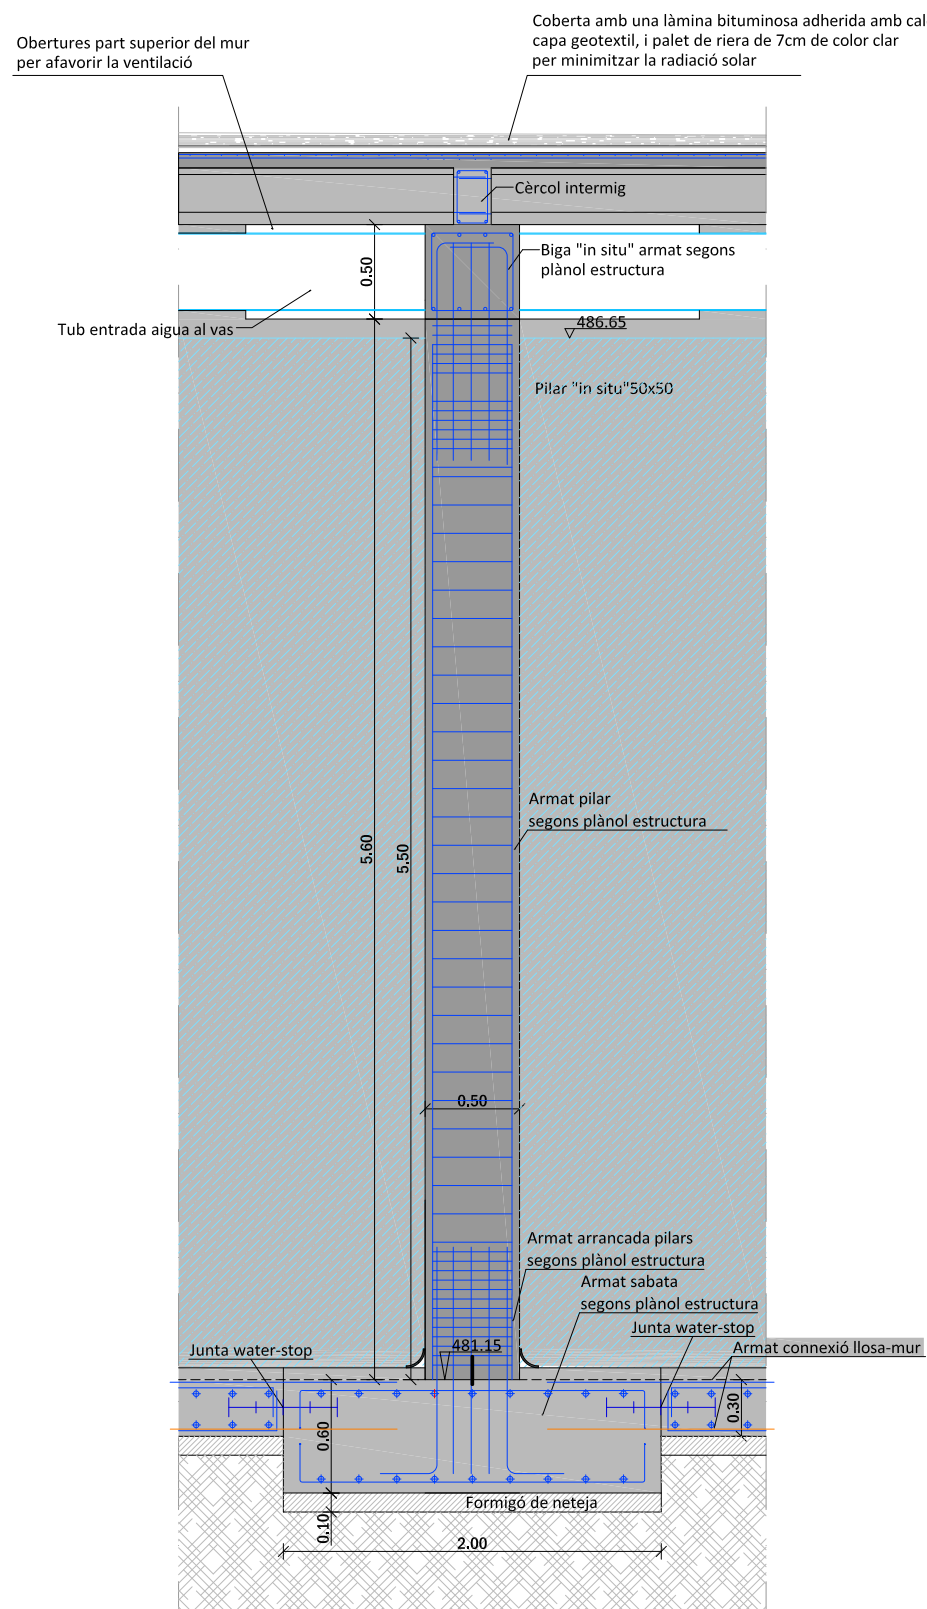

D2. SECCIÓ CONSTRUCTIVA. PILAR

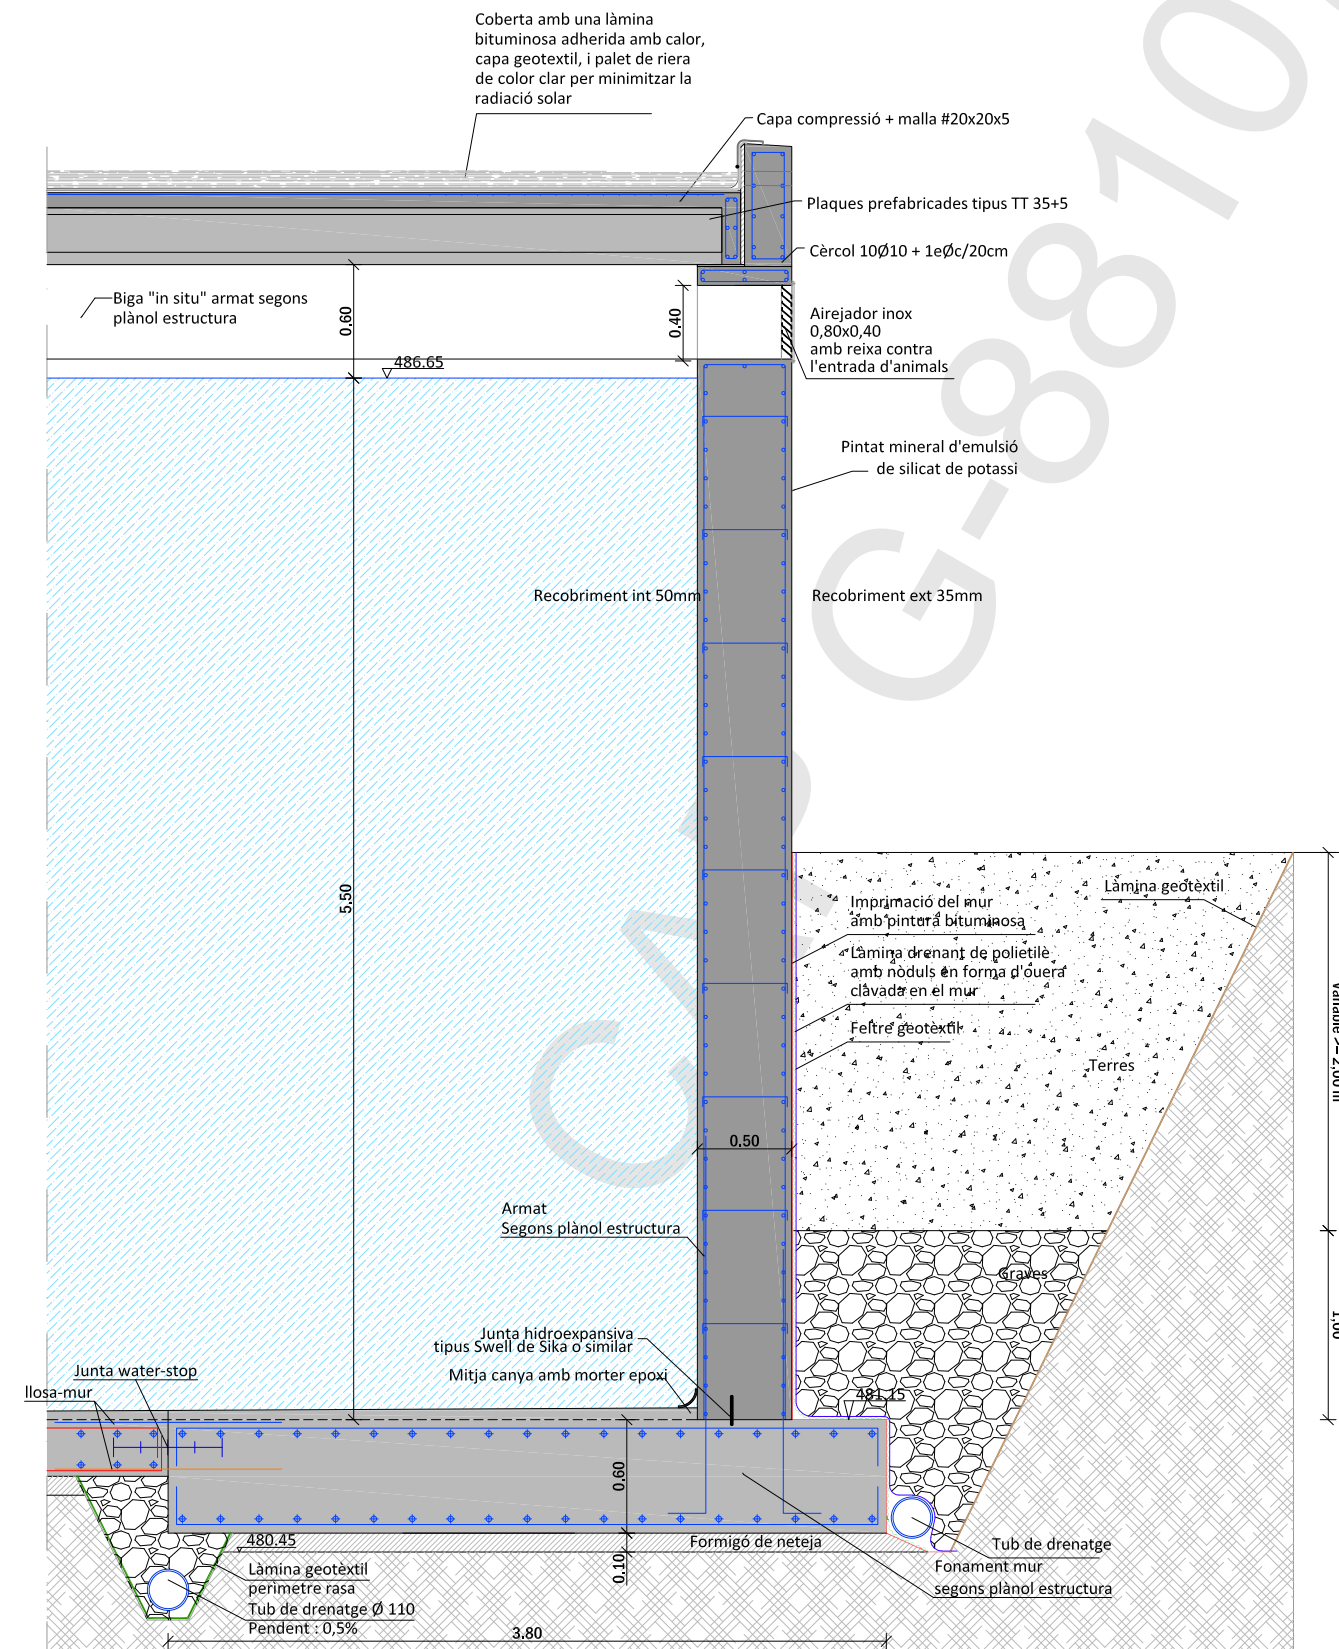

D3. SECCIÓ CONSTRUCTIVA. MUR PERIMETRAL. 2,00M > ALÇADA DE TERRES < 3,00M

TÍTOL DEL PROJECTE

PROJECTE EXECUTIU DE CONTRUCCIÓ D'UN NOU DIPÒSIT, CANONADA D'IMPULSIÓ I DISTRIBUCIÓ D'UN NOU PUNT DE CAPTACIÓ A LA CIUTAT D'OLOT

FASE

EXECUTIU

PROMOTOR

Ajuntament d'Olot

AJUNTAMENT D'OLOT

NOM PLÀNOL

ARQUITECTURA: DETALLS CONSTRUCTIUS

DATA

FEBRER DE 2018

REF.

3446-15

VERSIÓ

1

AUTORS DEL PROJECTE

PlanaHurtósenginyers

Societat d'Enginyeria

Joan Plana i Turró
Enginyer Industrial
Col. núm. 11.496

Jordi Hurtós i Rovira
Enginyer Industrial
Col. núm. 12.186

UNITATS

m

ESCALA

1/40

PLÀNOL NÚM.

304