

TÍTOL DEL PROJECTE

PROJECTE EXECUTIU DE  
CONSTRUCCIÓ D'UN NOU  
DIPÒSIT, CANONADA  
D'IMPULSIÓ I  
DISTRIBUCIÓ D'UN NOU  
PUNT DE CAPTACIÓ A LA  
CIUTAT D'OLOT

FASE

EXECUTIU

PROMOTOR



AJUNTAMENT  
D'OLOT

NOM PLÀNOL

DIPÒSIT:  
SECCIONS  
TRANSVERSALS I

DATA

FEBRER DE 2018

REF.

3446-15

VERSIÓ

1

AUTORS DEL PROJECTE

PlanaHurtósenyinyers



Joan Plana i Turró  
Enginyer Industrial  
Col. núm. 11.496

Jordi Hurtós i Rovira  
Enginyer Industrial  
Col. núm. 12.186

UNITATS

m


ESCALA

1/100

PLÀNOL NÚM.


313

Secció 1		
	Desmunt estrat S i A	62,96 m2
	Desmunt estrat B	8,34 m2
	Terraplenat amb material seleccionat	0,00 m2
	Subbase tot-u	17,30 m2
	Terraplè terres pròpia obra	25,75 m2
	Reblert de graves (drenatge)	
	Nivell B, Estrat a fonamentar.	

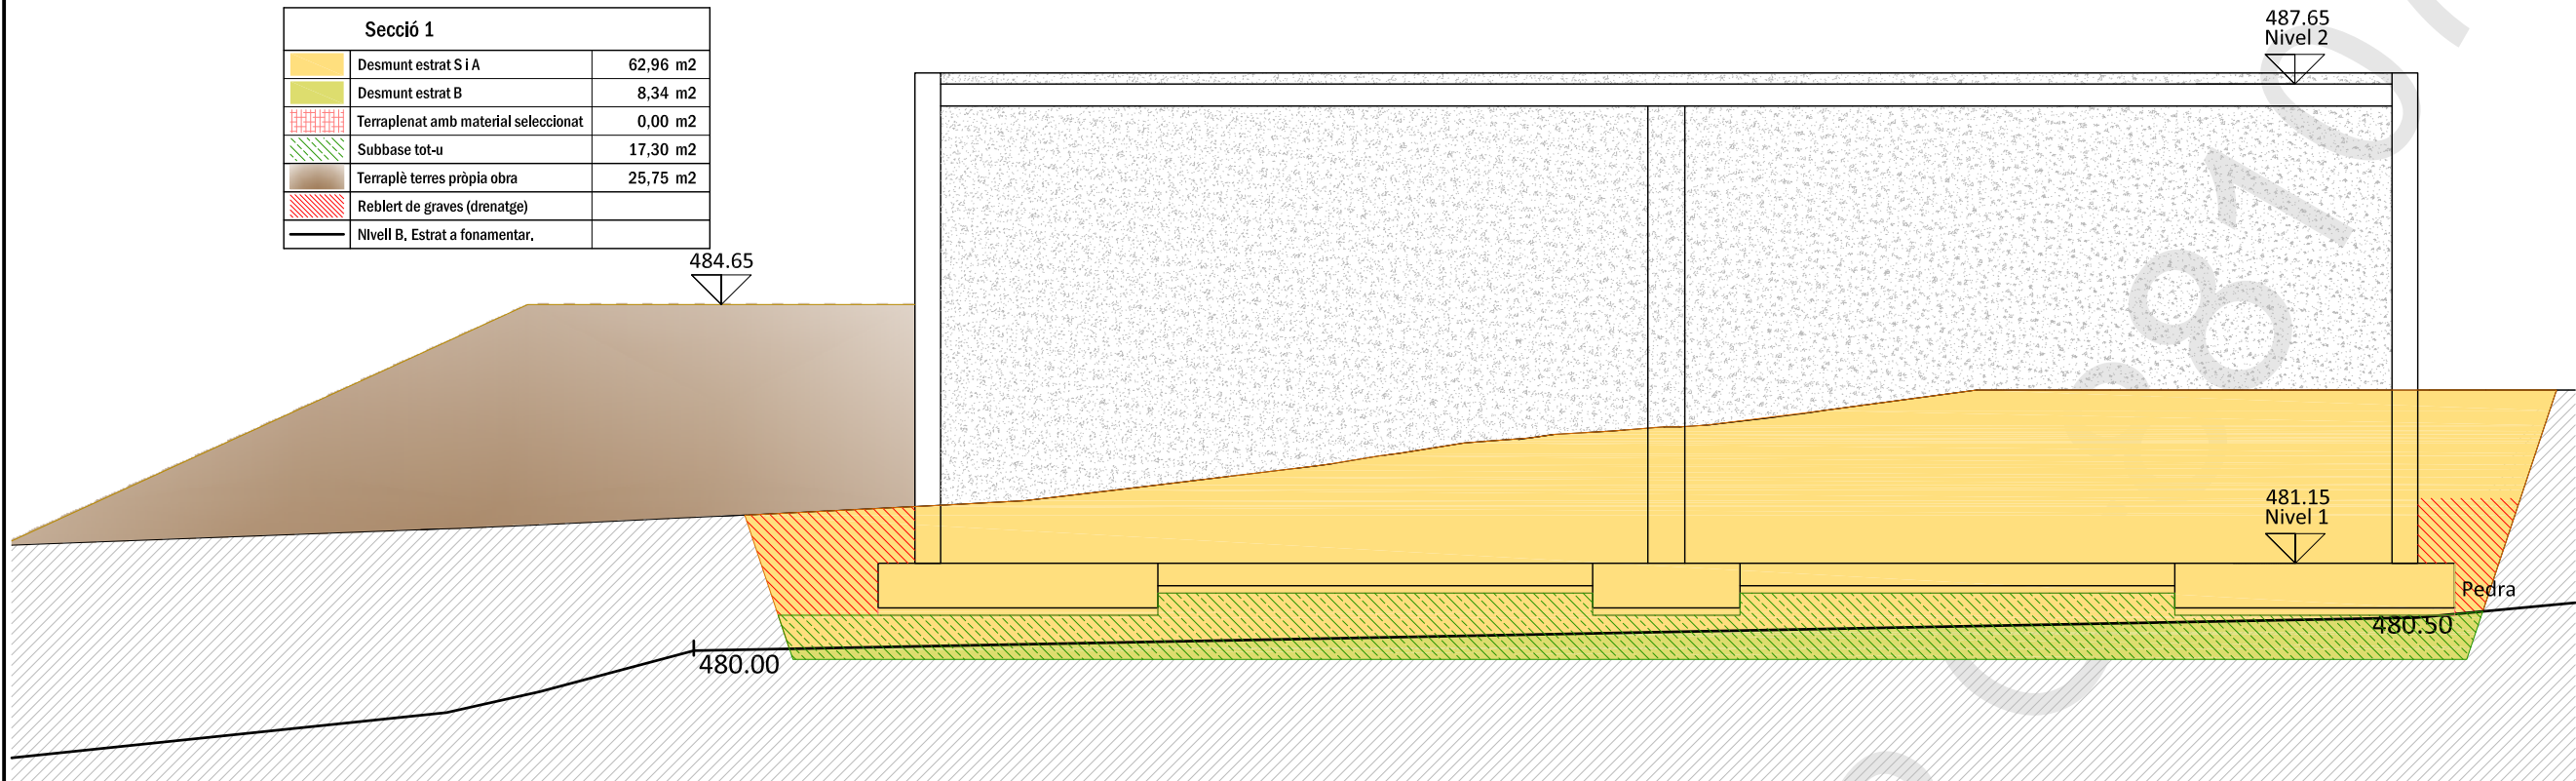

Secció 1

Secció 2		
	Desmunt estrat S i A	41,45 m2
	Desmunt estrat B	22,24 m2
	Terraplenat amb material seleccionat	0,00 m2
	Subbase tot-u	17,30 m2
	Terraplè terres pròpia obra	25,30 m2
	Reblert de graves (drenatge)	
	Nivell B, Estrat a fonamentar.	

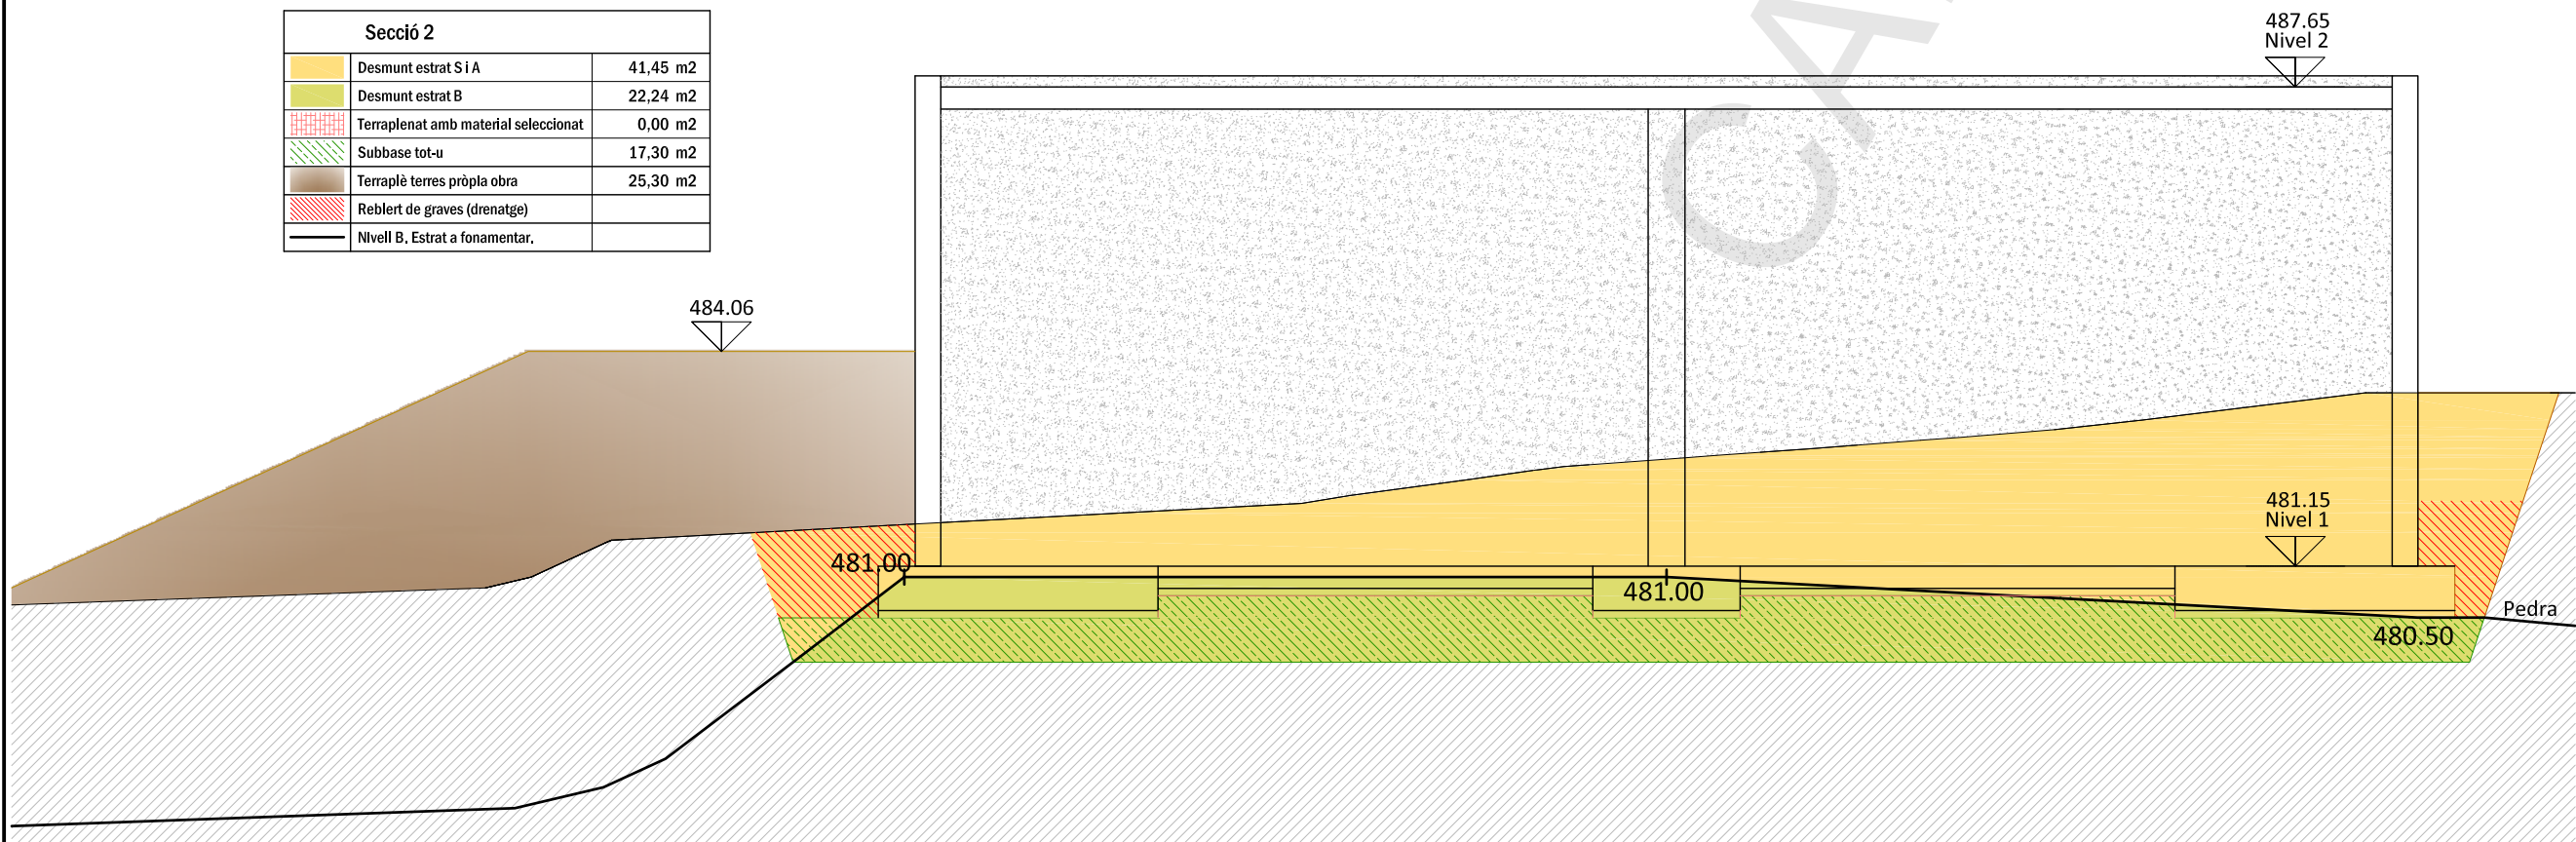

Secció 2

Aquesta impressió correspon al document signat electrònicament per J. Plana Turró (Enginyer Industrial) i Jordi Hurtós Rovira (Enginyer Industrial) i certificant pel mateix mitjà pel Col·legi Oficial d'Enginyers Industrials de Catalunya el dia 07.03.2018 amb el número G-88107.