











-  Camí existent
-  Camí projectat
-  Terraplenat
-  Buidat

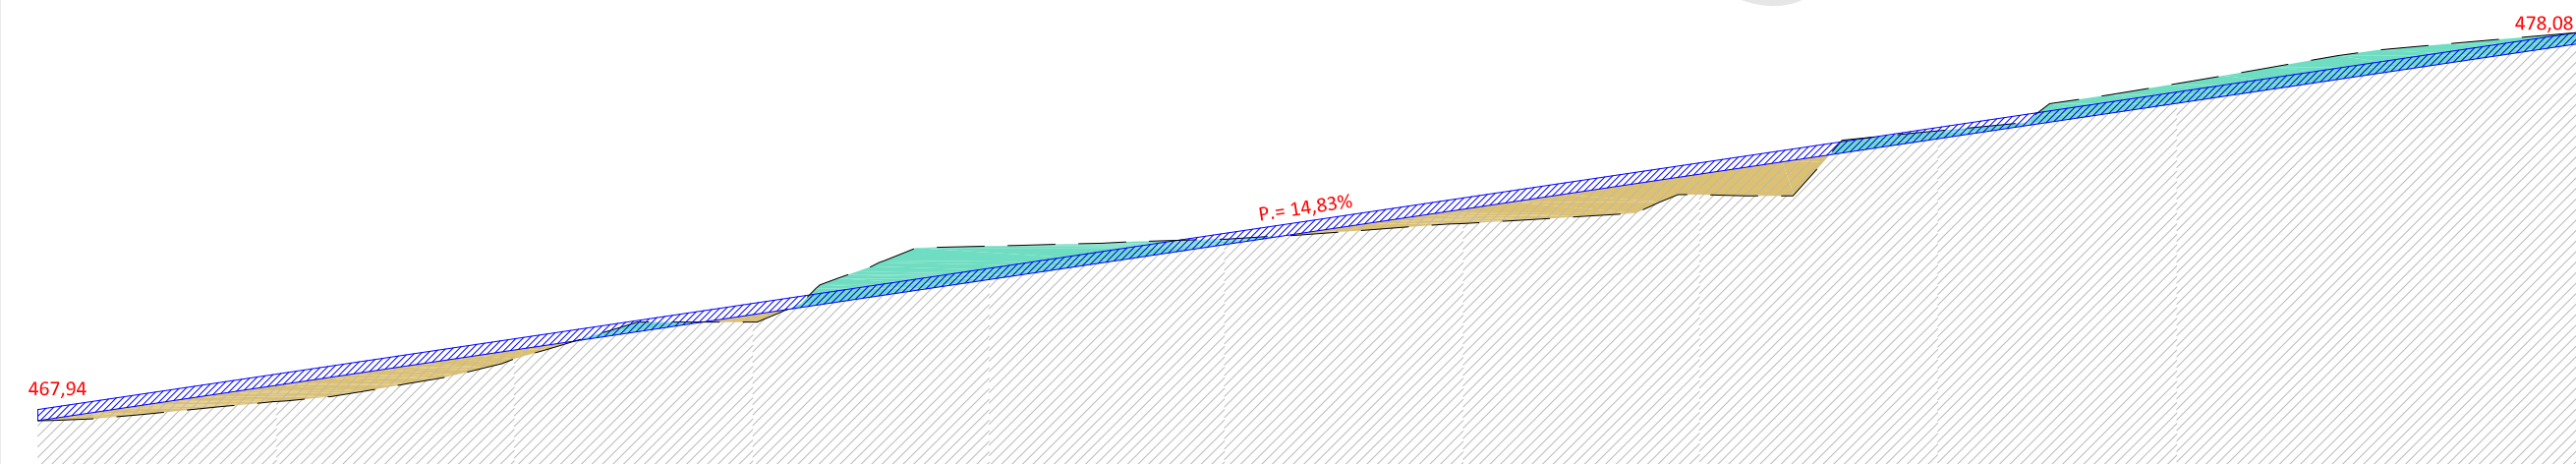 

-  Terreny existent
-  Terraplenat
-  Buidat
-  Camí projectat
-  Cota camí projectat

TÍTOL DEL PROJECTE

PROJECTE EXECUTIU DE
CONSTRUCCIÓ D'UN NOU
DIPÒSIT, CANONADA
D'IMPULSIÓ I
DISTRIBUCIÓ D'UN NOU
PUNT DE CAPTACIÓ A LA
CIUTAT D'OLOT

FASE
EXECUTIU

PROMOTOR
 **Ajuntament d'Olot**

**AJUNTAMENT
D'OLOT**

NOM PLÀNOL
**CAMÍ D'ACCÉS:
PLANTA
I
PERFIL LONGITUDINAL**

DATA
FEBRER DE 2018

REF. 3446-15	VERSIÓ 1
-----------------	-------------

AUTORS DEL PROJECTE

PlanaHurtósenyiners

Joan Plana i Turró
Enginyer Industrial
Col. núm. 11.496
Jordi Hurtós i Rovira
Enginyer Industrial
Col. núm. 12.186

UNITATS m	ESCALA 1/200
--------------	-----------------

PLÀNOL NÚM.
401

Aquesta impressió correspon al document signat electrònicament per Jc Plana Turró (Enginyer Industrial) i Jordi Hurtós Rovira (Enginyer Industrial) i certificant pel mateix mitjà pel Col·legi Oficial d'Enginyers Industrials de Catalunya el dia 07.03.2018 amb el número G-88107